


日付	部長 次長 課長 専門役 係長 担当	設計事務所	工事名称	設計名称	図面名称	縮尺	図面番号
			豊岡市中央公園体育館 建築工事		1階平面図	1/200	A-7

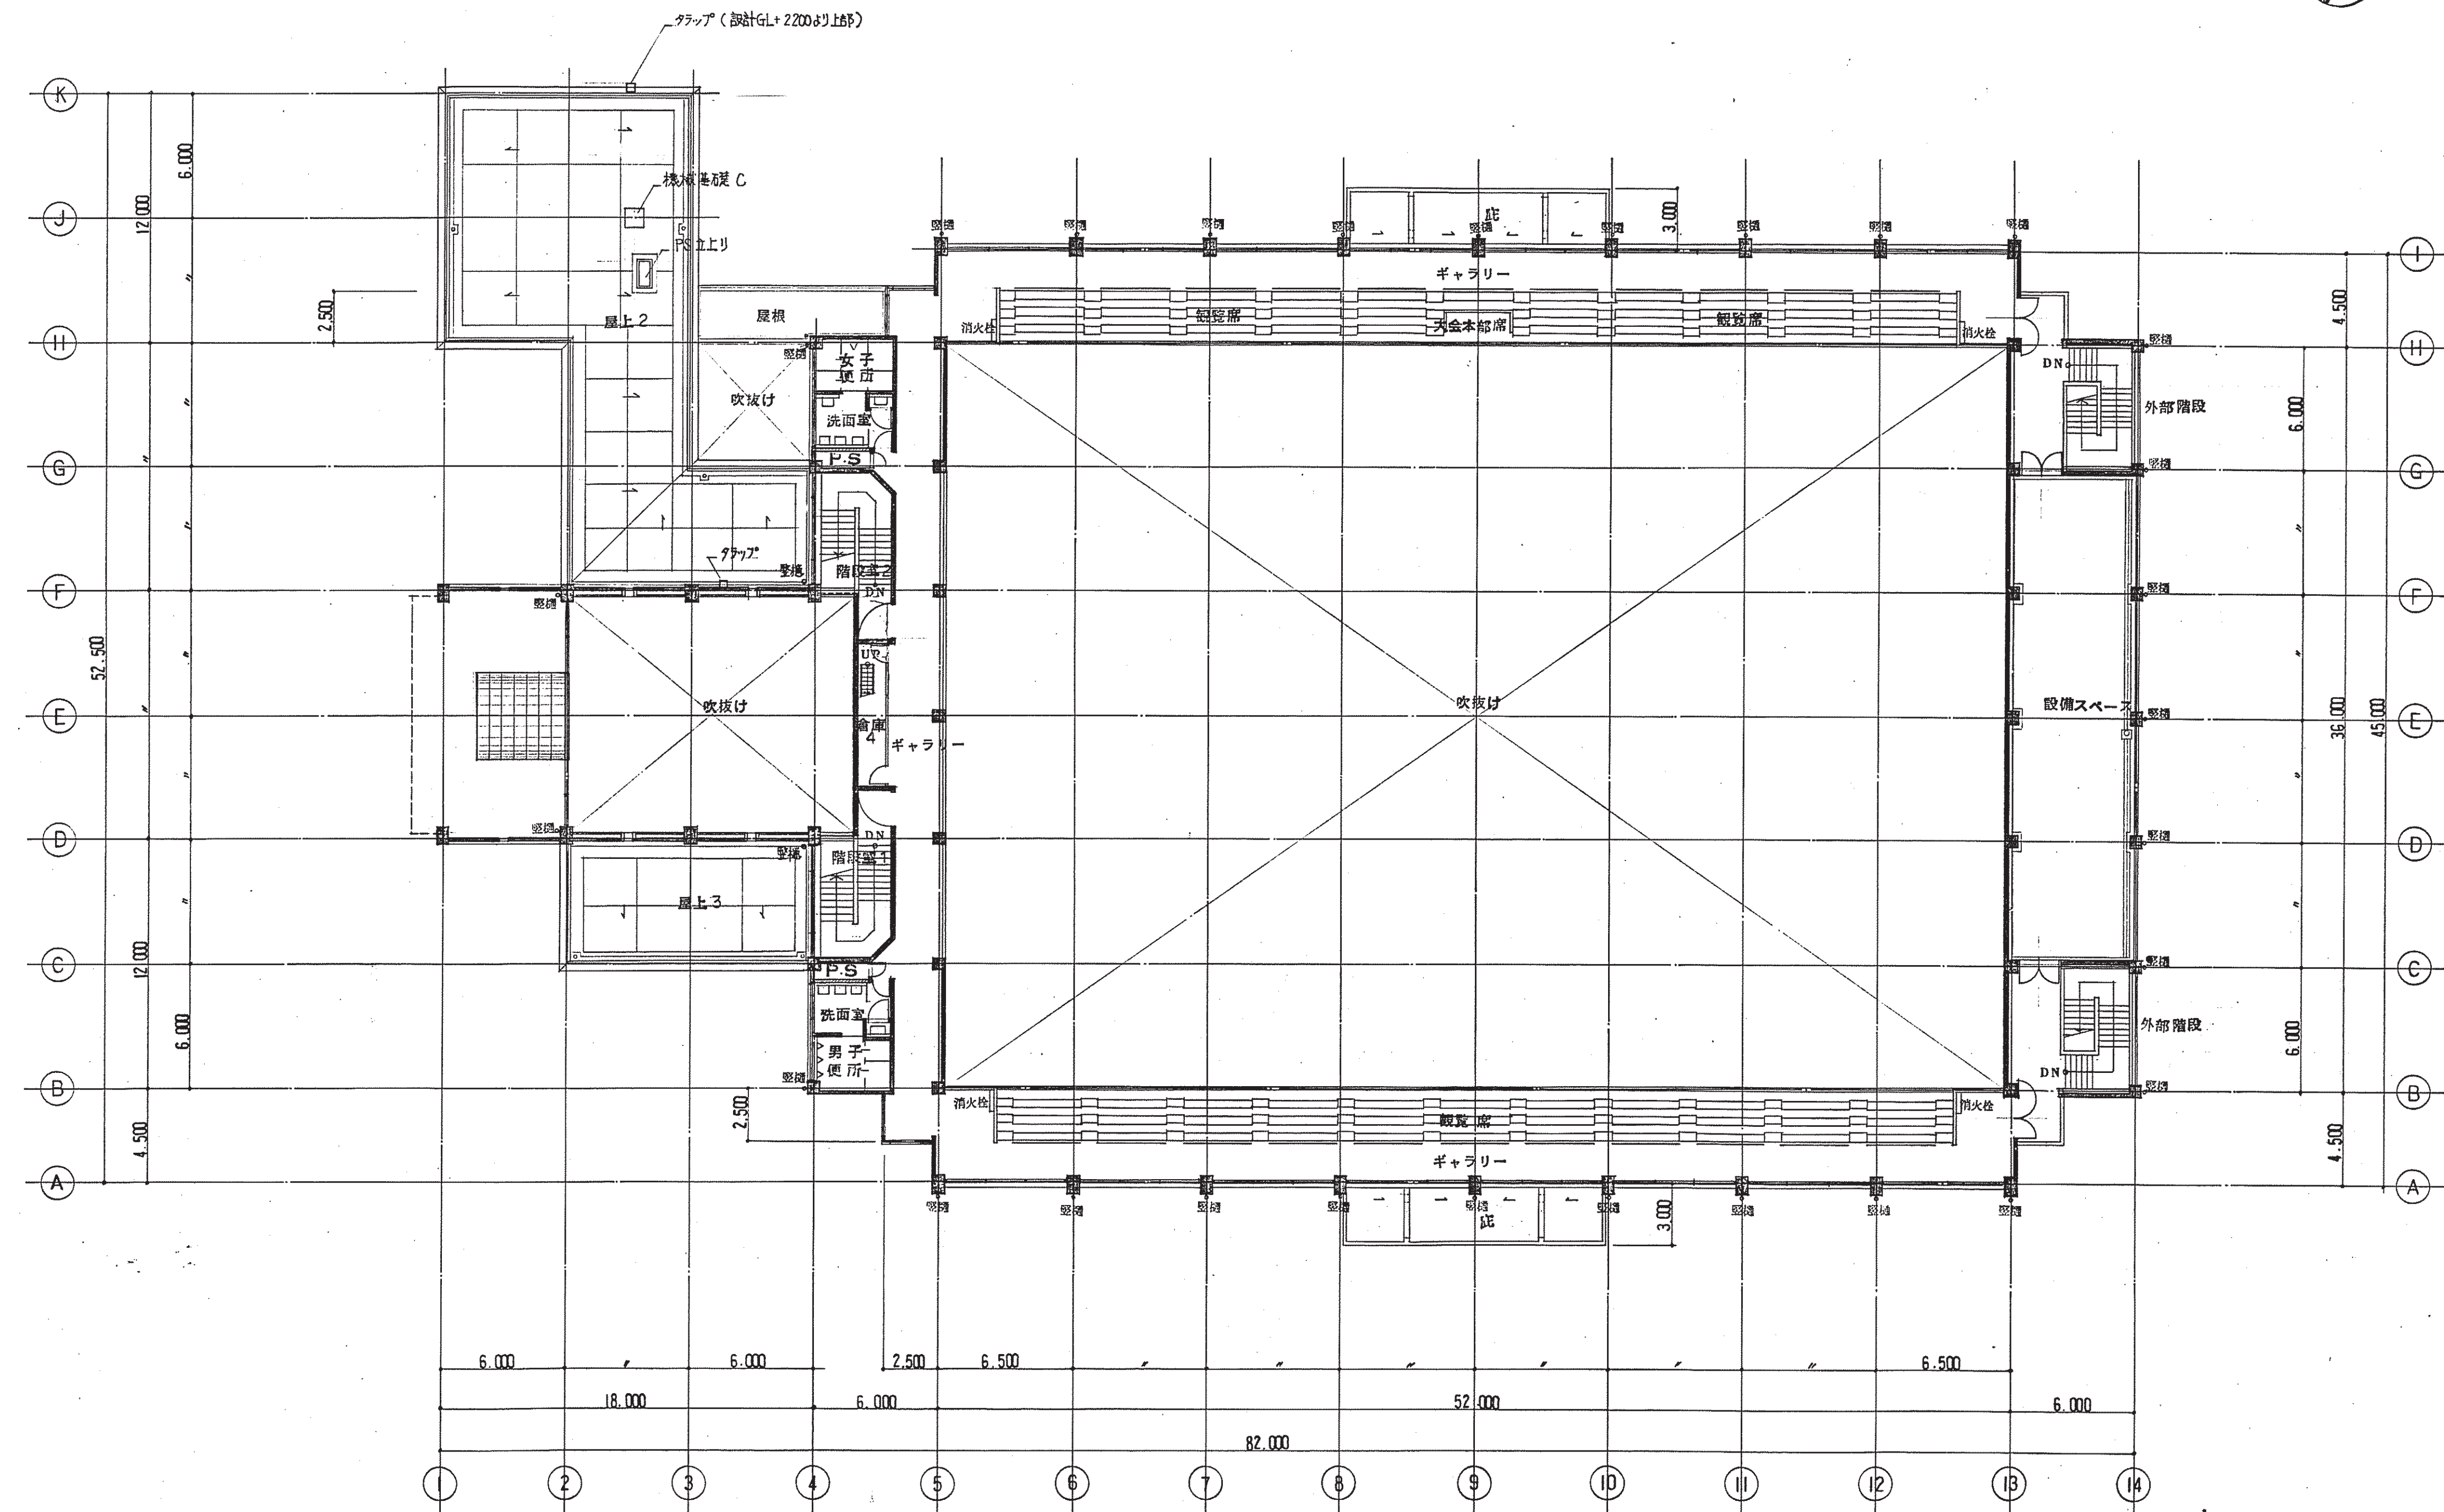

日付	部長 次長 課長 専門役 係長 担当	設計事務所	工事名称	設計名称	図面名称	縮尺	図面番号
			豊岡市中央公園体育館 建築工事		2階平面図	1/200	A-8