


一本松市営住宅

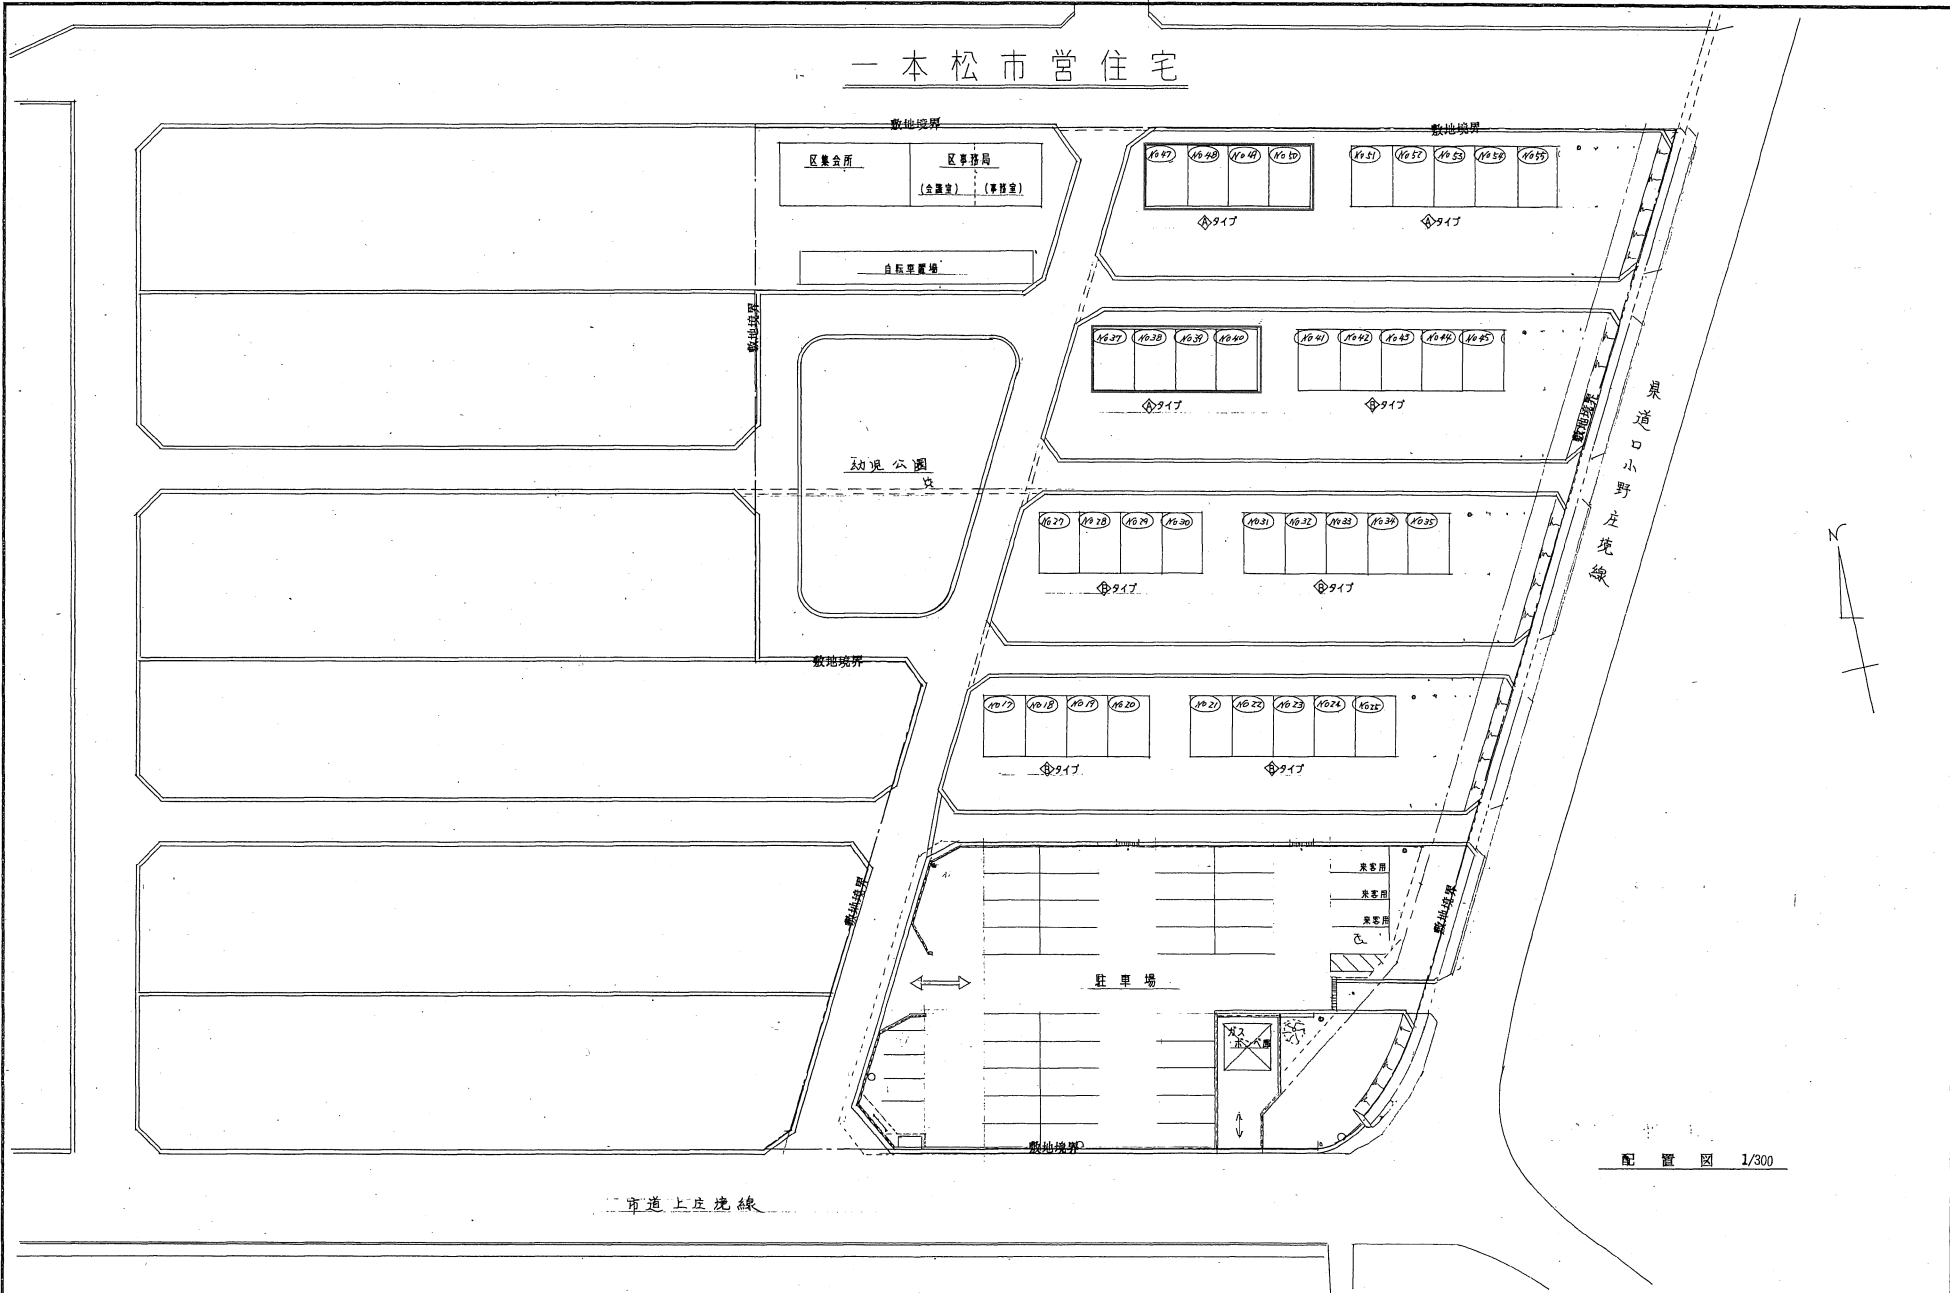


配置図 1/300

市道上庄境線


3

| | | | | | | | | | | | |
|------|---|--|---------|--------|----|-----|---------|----|-----|----|------|
| 附記事項 | H14年度住宅改修 | | 年月日 | 記 | 年度 | 工事名 | 一本松市営住宅 | 工事 | 年月日 | 図名 | 図面番号 |
| | ブロック造 平屋建 12戸解体、跡地駐車場。 ブロック造 2階建 1/6戸(1棟)X4戸解体。 ブロック造 2階建 外壁塗装(区集会所、自販庫置場共)、便所臭突取替え。 給水管改修、電気引込改修、外灯 改修。 | | 15.4.16 | 配置図面訂正 | | | | 設計 | 製図 | 縮尺 | |
| | | | | | | | | | | | 配置図 |

図 AEM

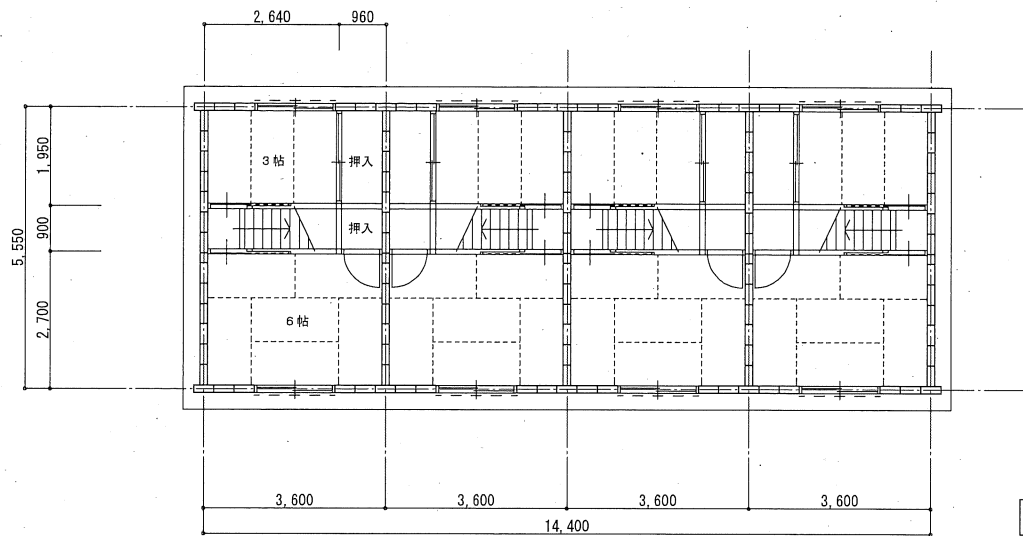



2階平面図 1/100

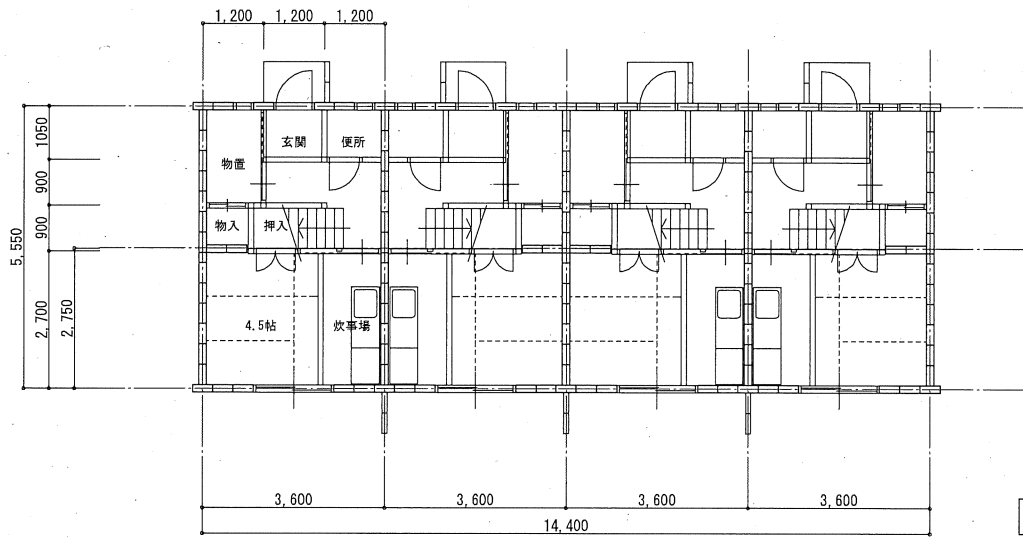

1階平面図 1/100

| | | | | | | |
|--------------------------------------|--|----------------|--|----------------|--|----------------|
| Project: 市営住宅耐震診断業務 【一本松住宅 (Aタイプ4戸)】 | | Date: 2019年 9月 | | SCALE: NOSCALE | | Drawing No. 01 |
| Title: 平面図 | | | | | | |


9

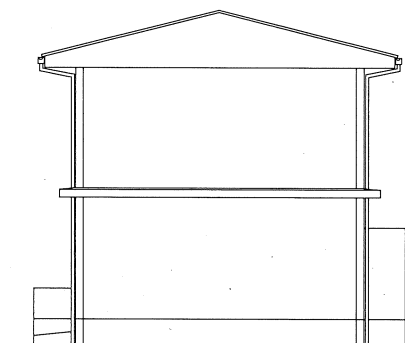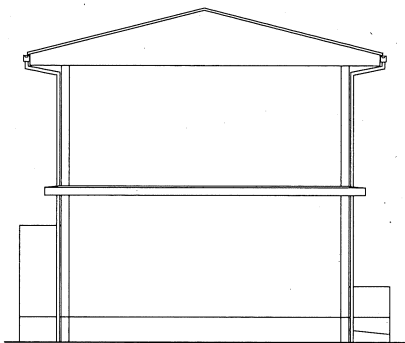


立面図 1/100

| | | | | | |
|----------|----------------------------|-------|----------|--------|---------|
| Project: | 市営住宅耐震診断業務 【一本松住宅（Aタイプ4戸）】 | Date: | 2019年 9月 | SCALE: | NOSCALE |
| Title: | 立面図 | | | | |

Drawing No. 02

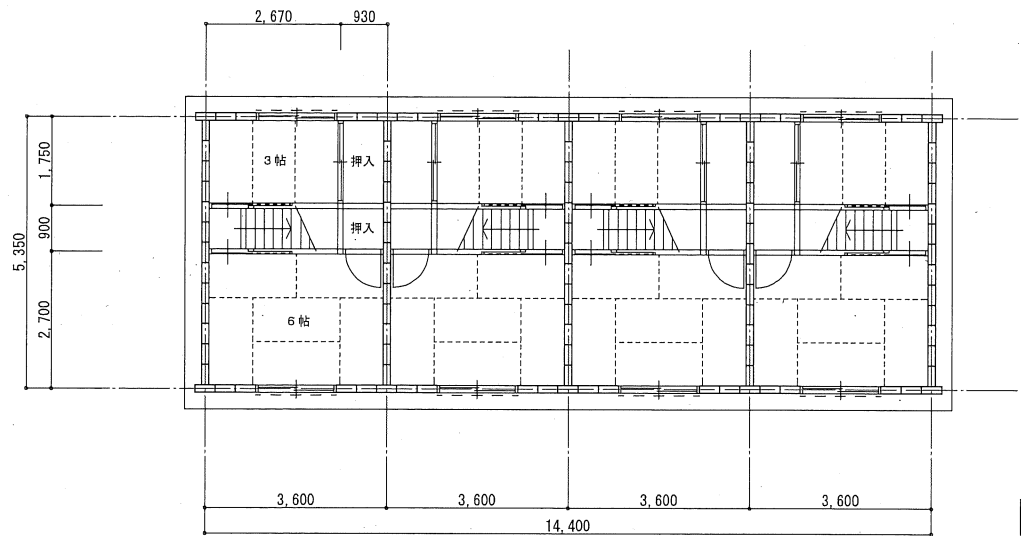

2階平面図 1/100


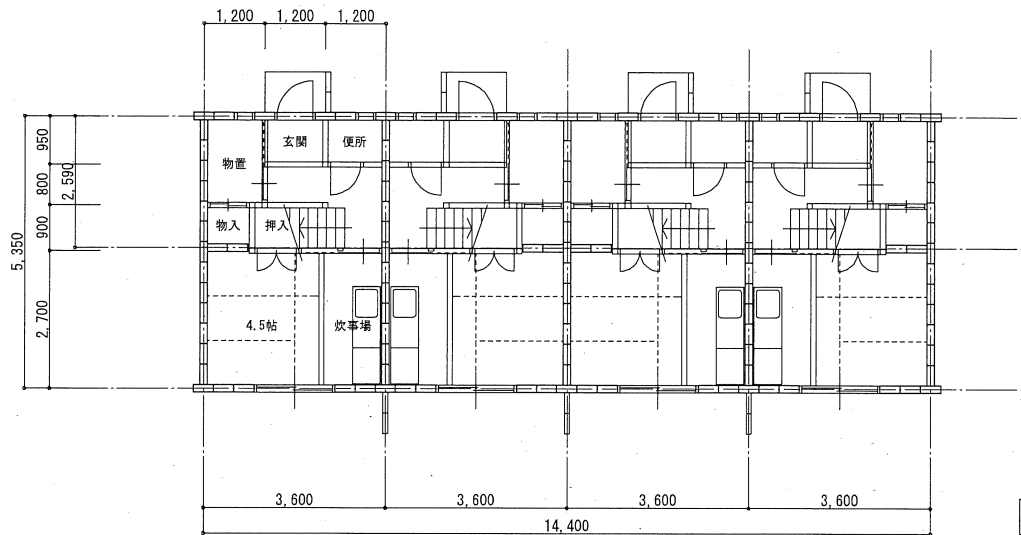


1階平面図 1/100

5

| | | | |
|----------|----------------------------|--------|---------|
| Project: | 市営住宅耐震診断業務 【一本松住宅（Bタイプ4戸）】 | | |
| Title: | 平面図 | Date: | 2019年9月 |
| | | SCALE: | NOSCALE |


Drawing No. 01

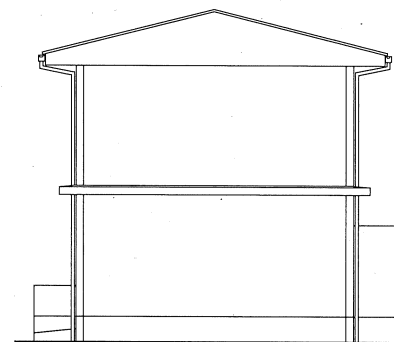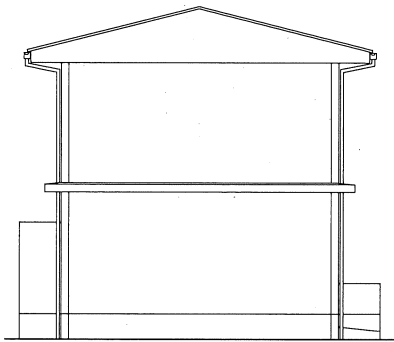


立面図 1/100

9

| | | | | | | | |
|--------------------------------------|--|----------------|--|----------------|--|----------------|--|
| Project: 市営住宅耐震診断業務 【一本松住宅 (Bタイプ4戸)】 | | Date: 2019年 9月 | | SCALE: NOSCALE | | Drawing No. 02 | |
| Title: 立面図 | | | | | | | |

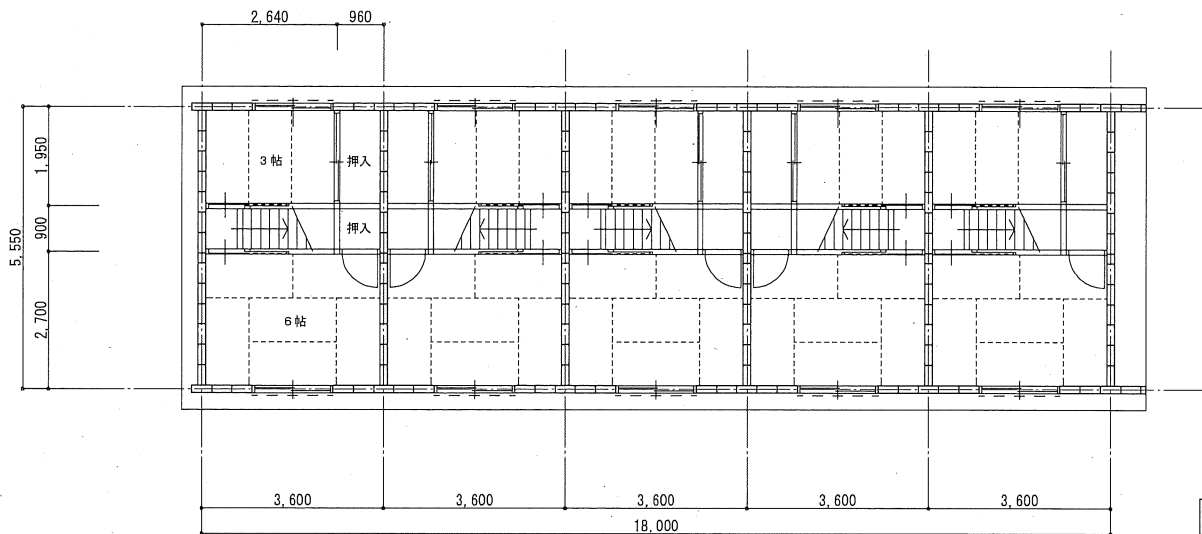

2階平面図 1/100


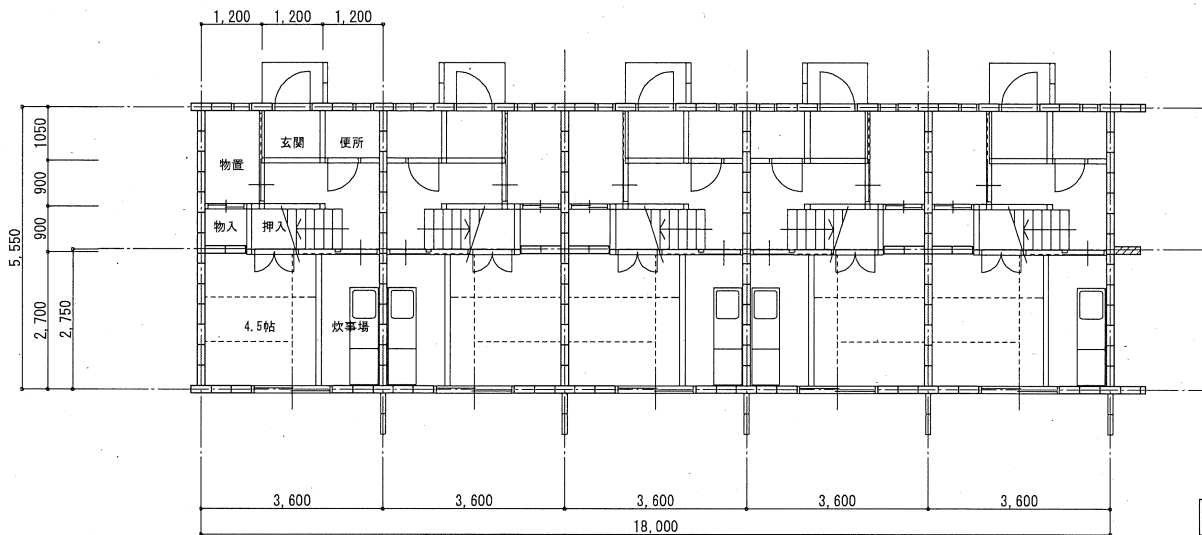


1階平面図 1/100

5


Project: 市営住宅耐震診断業務 【一本松住宅（Aタイプ5戸）】
 Title: 平面図 Date: 2019年9月 SCALE: NOSCALE

Drawing No. 01

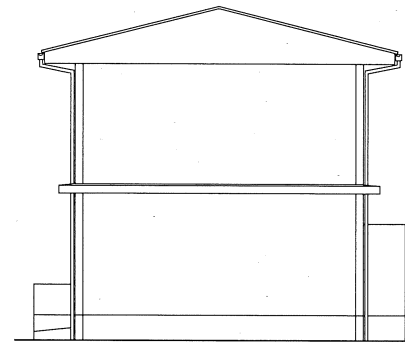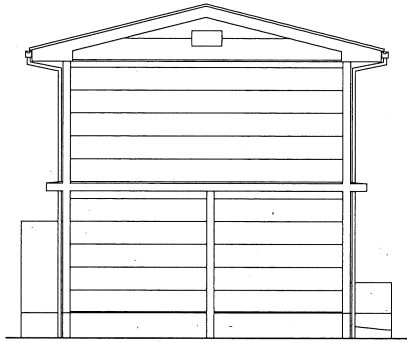


立面図 1/100

| | | | | | | | |
|-------------------------------------|--|---------------|--|----------------|--|----------------|--|
| Project: 市営住宅耐震診断業務 【一本松住宅（Aタイプ5戸）】 | | Date: 2019年9月 | | SCALE: NOSCALE | | Drawing No. 02 | |
| Title: 立面図 | | | | | | | |

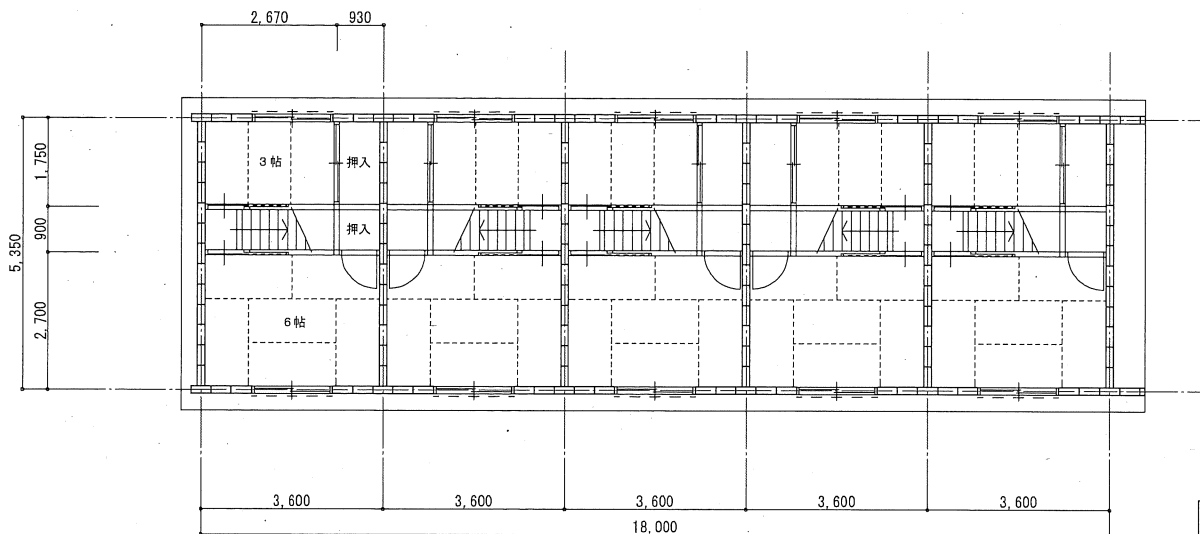

2階平面図 1/100


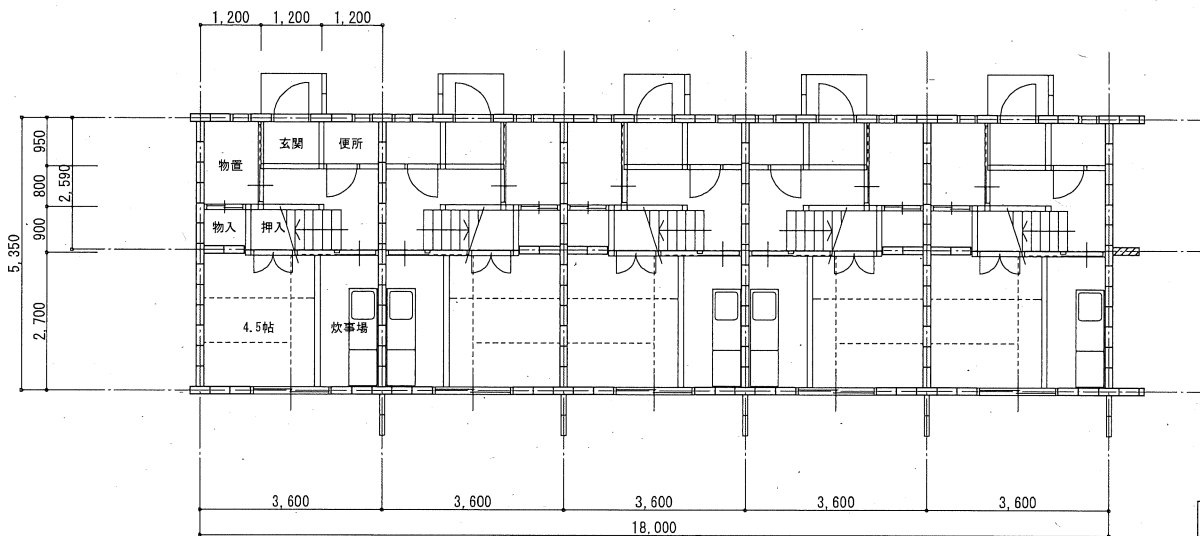


1階平面図 1/100

5

| | | | |
|----------|-----------------------------|--------|---------|
| Project: | 市営住宅耐震診断業務 【一本松住宅 (Bタイプ5戸)】 | | |
| Title: | 平面図 | Date: | 2019年9月 |
| | | SCALE: | NOSCALE |

Drawing No. 01

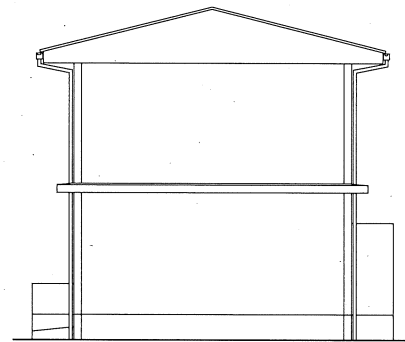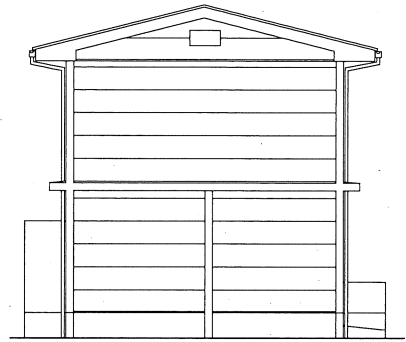

立面図 1/100

9

| | | | | | | | |
|----------|----------------------------|-------|---------|--------|---------|-------------|----|
| Project: | 市営住宅耐震診断業務 【一本松住宅（Bタイプ5戸）】 | Date: | 2019年9月 | SCALE: | NOSCALE | Drawing No. | 02 |
| Title: | 立面図 | | | | | | |