
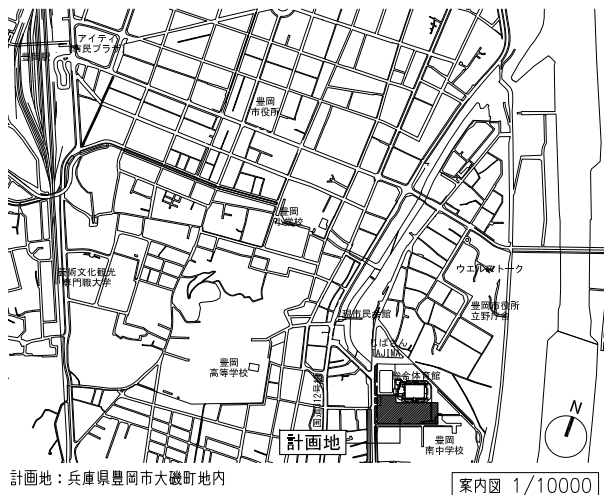


(仮称) 豊岡市新文化会館整備事業に関するサウンディング型市場調査

参考図面


〈図面リスト〉

- A-001 案内図・配置図
- A-019 設備トレンチ・ピット階平面図
- A-020 1 階平面図
- A-021 2 階平面図
- A-022 3 階平面図
- A-023 キャットウォークレベル平面図
- A-024 第 1、第 2 マシンギャラリーレベル・下段すのこレベル・上段すのこレベル平面図・フライタワー屋根伏図
- A-025 立面図-1
- A-026 立面図-2
- A-027 立面図-3
- A-028 断面図-1
- A-029 断面図-2


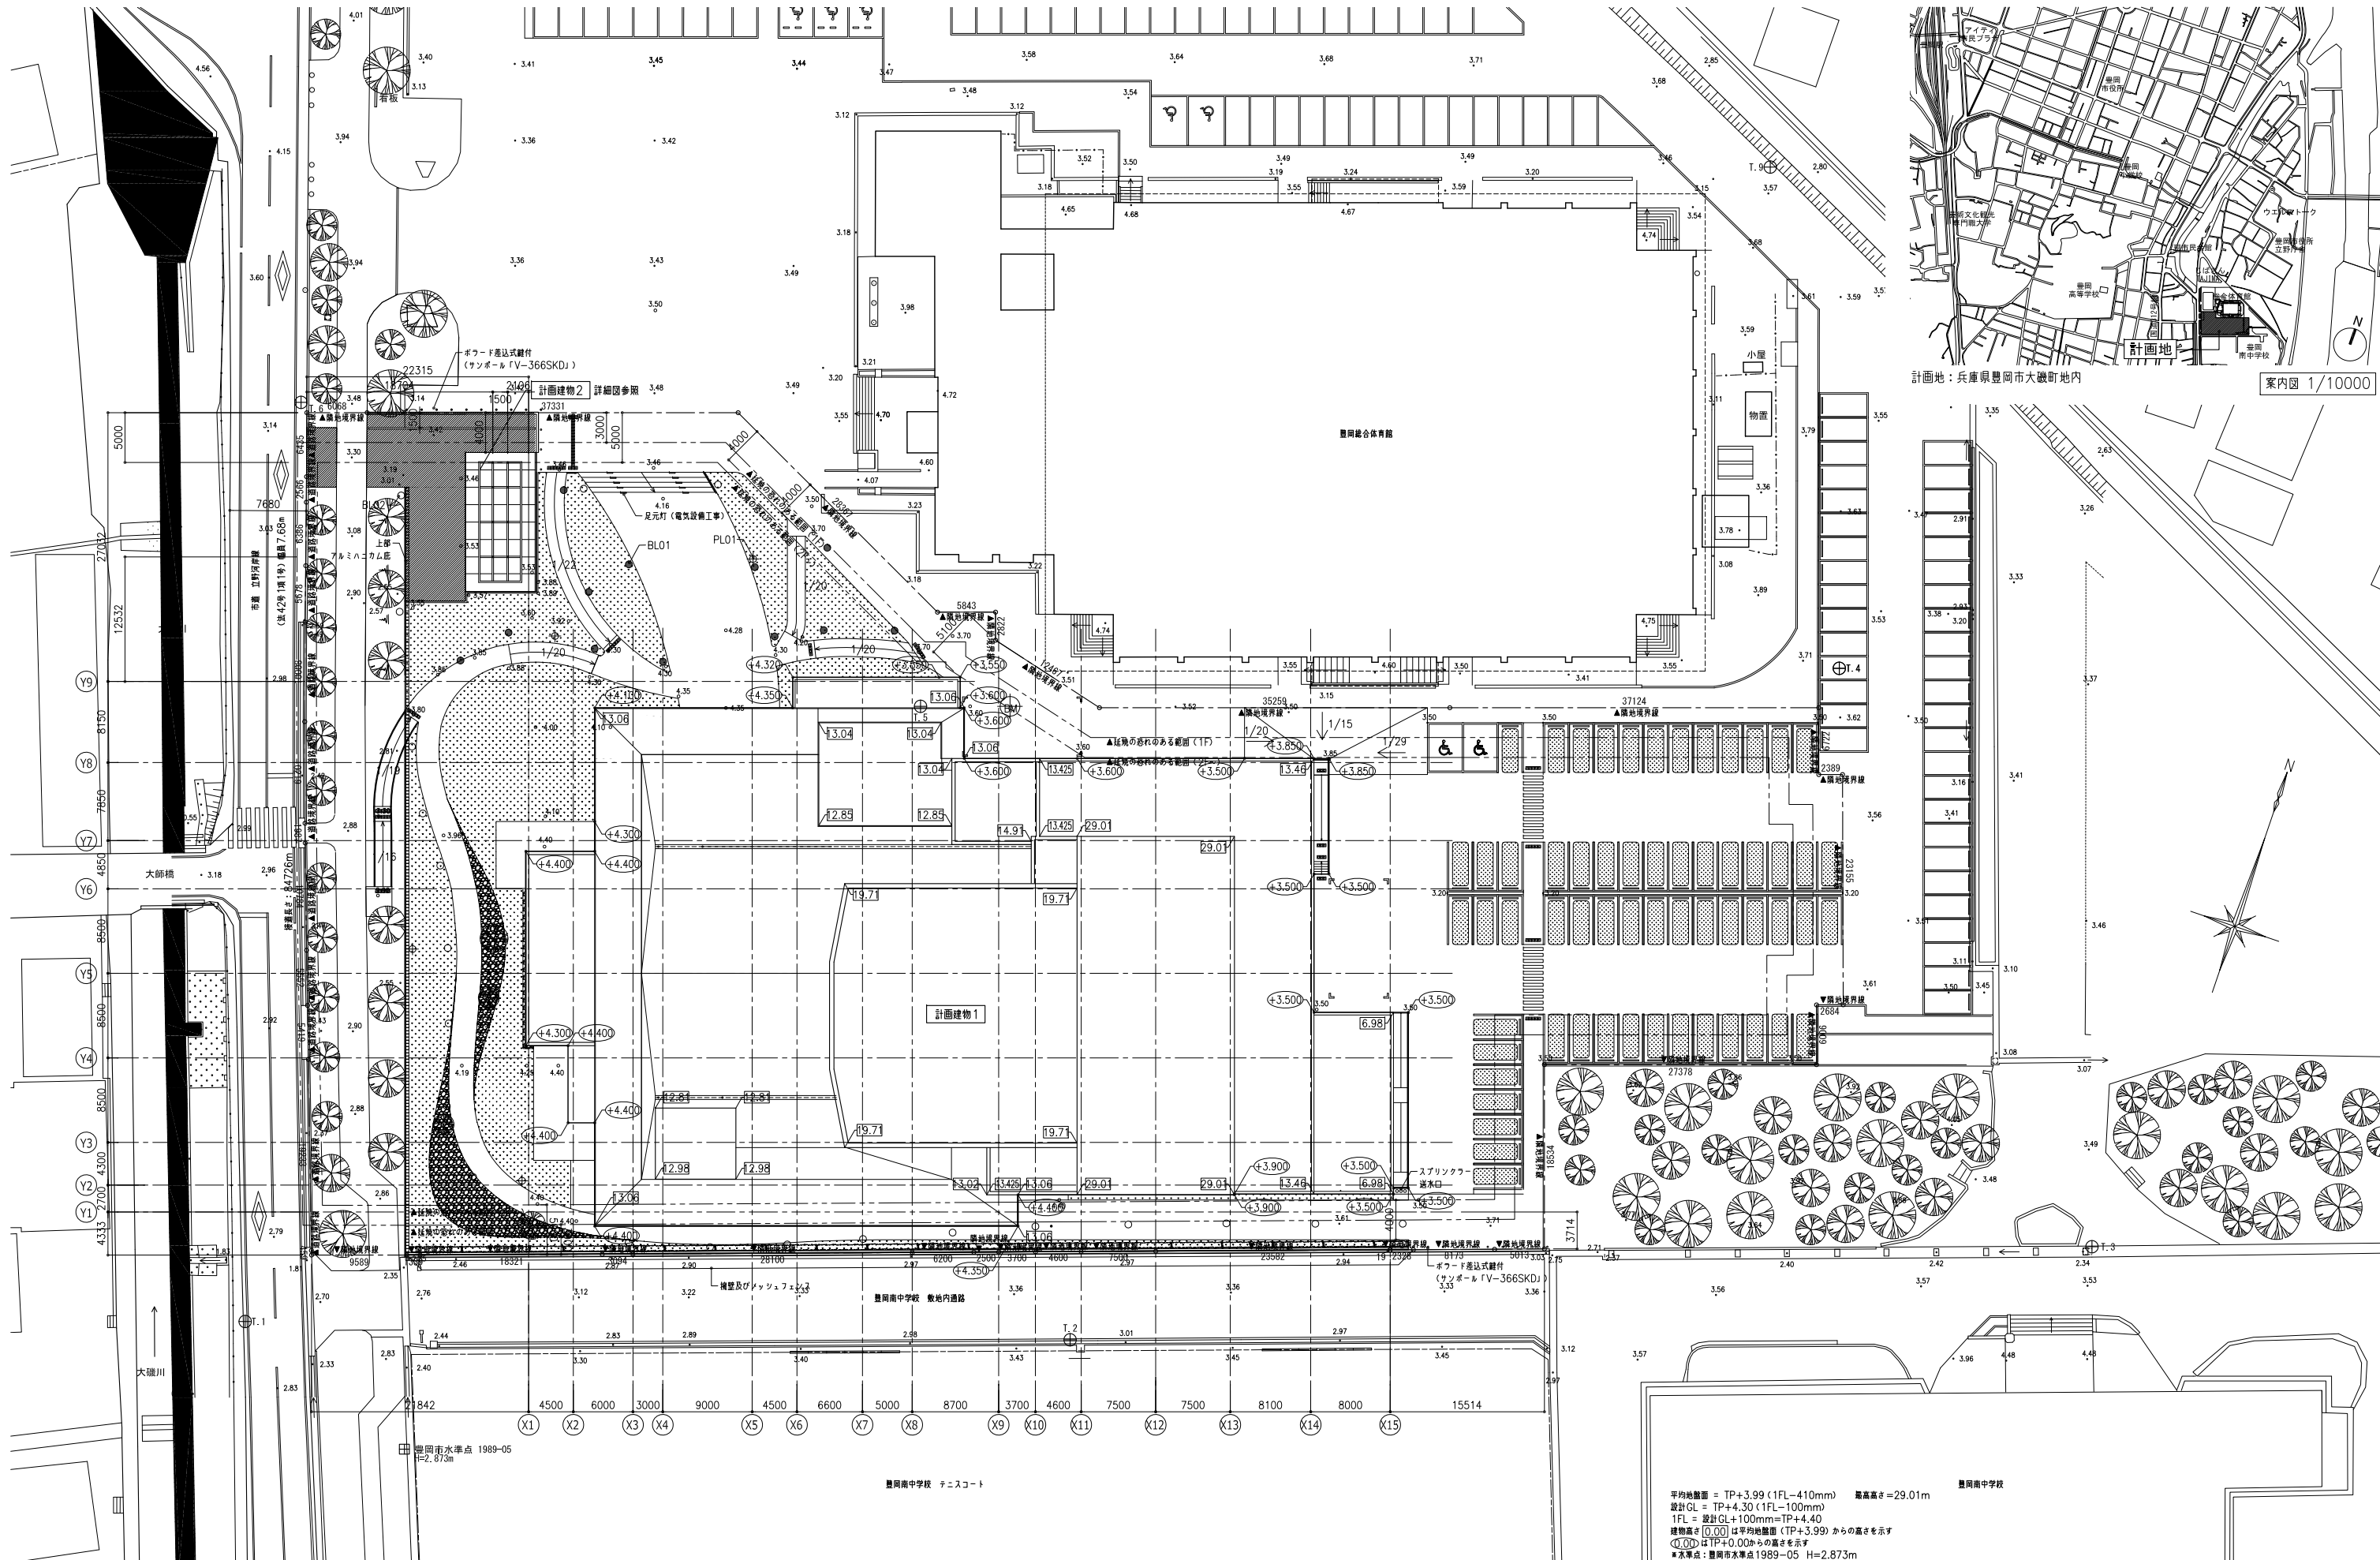


平均地盤面 = TP+3.99 (1FL=410mm) 最高高さ=29.01m
設計GL = TP+4.30 (1FL=100mm)
1FL = 設計GL+100mm=TP+4.40
建物高さ [0.00] は平均地盤面 (TP+3.99) からの高さを示す
○(0.00) はTP+0.00からの高さを示す
※水準点：豊岡市水準点 1989-05 H=2.873m

附 記 事 項	年度	工事名	年月日	図 名	A E M A-001
	2023	(仮称) 豊岡市新文化会館整備 建築工事	2023. .	案内図・配置図	
	兵庫県豊岡市中央町2番4号		縮尺		
	豊岡市役所 観光文化部 新文化会館整備推進室		A1: 1/300, 10000 A3: 1/600, 20000		


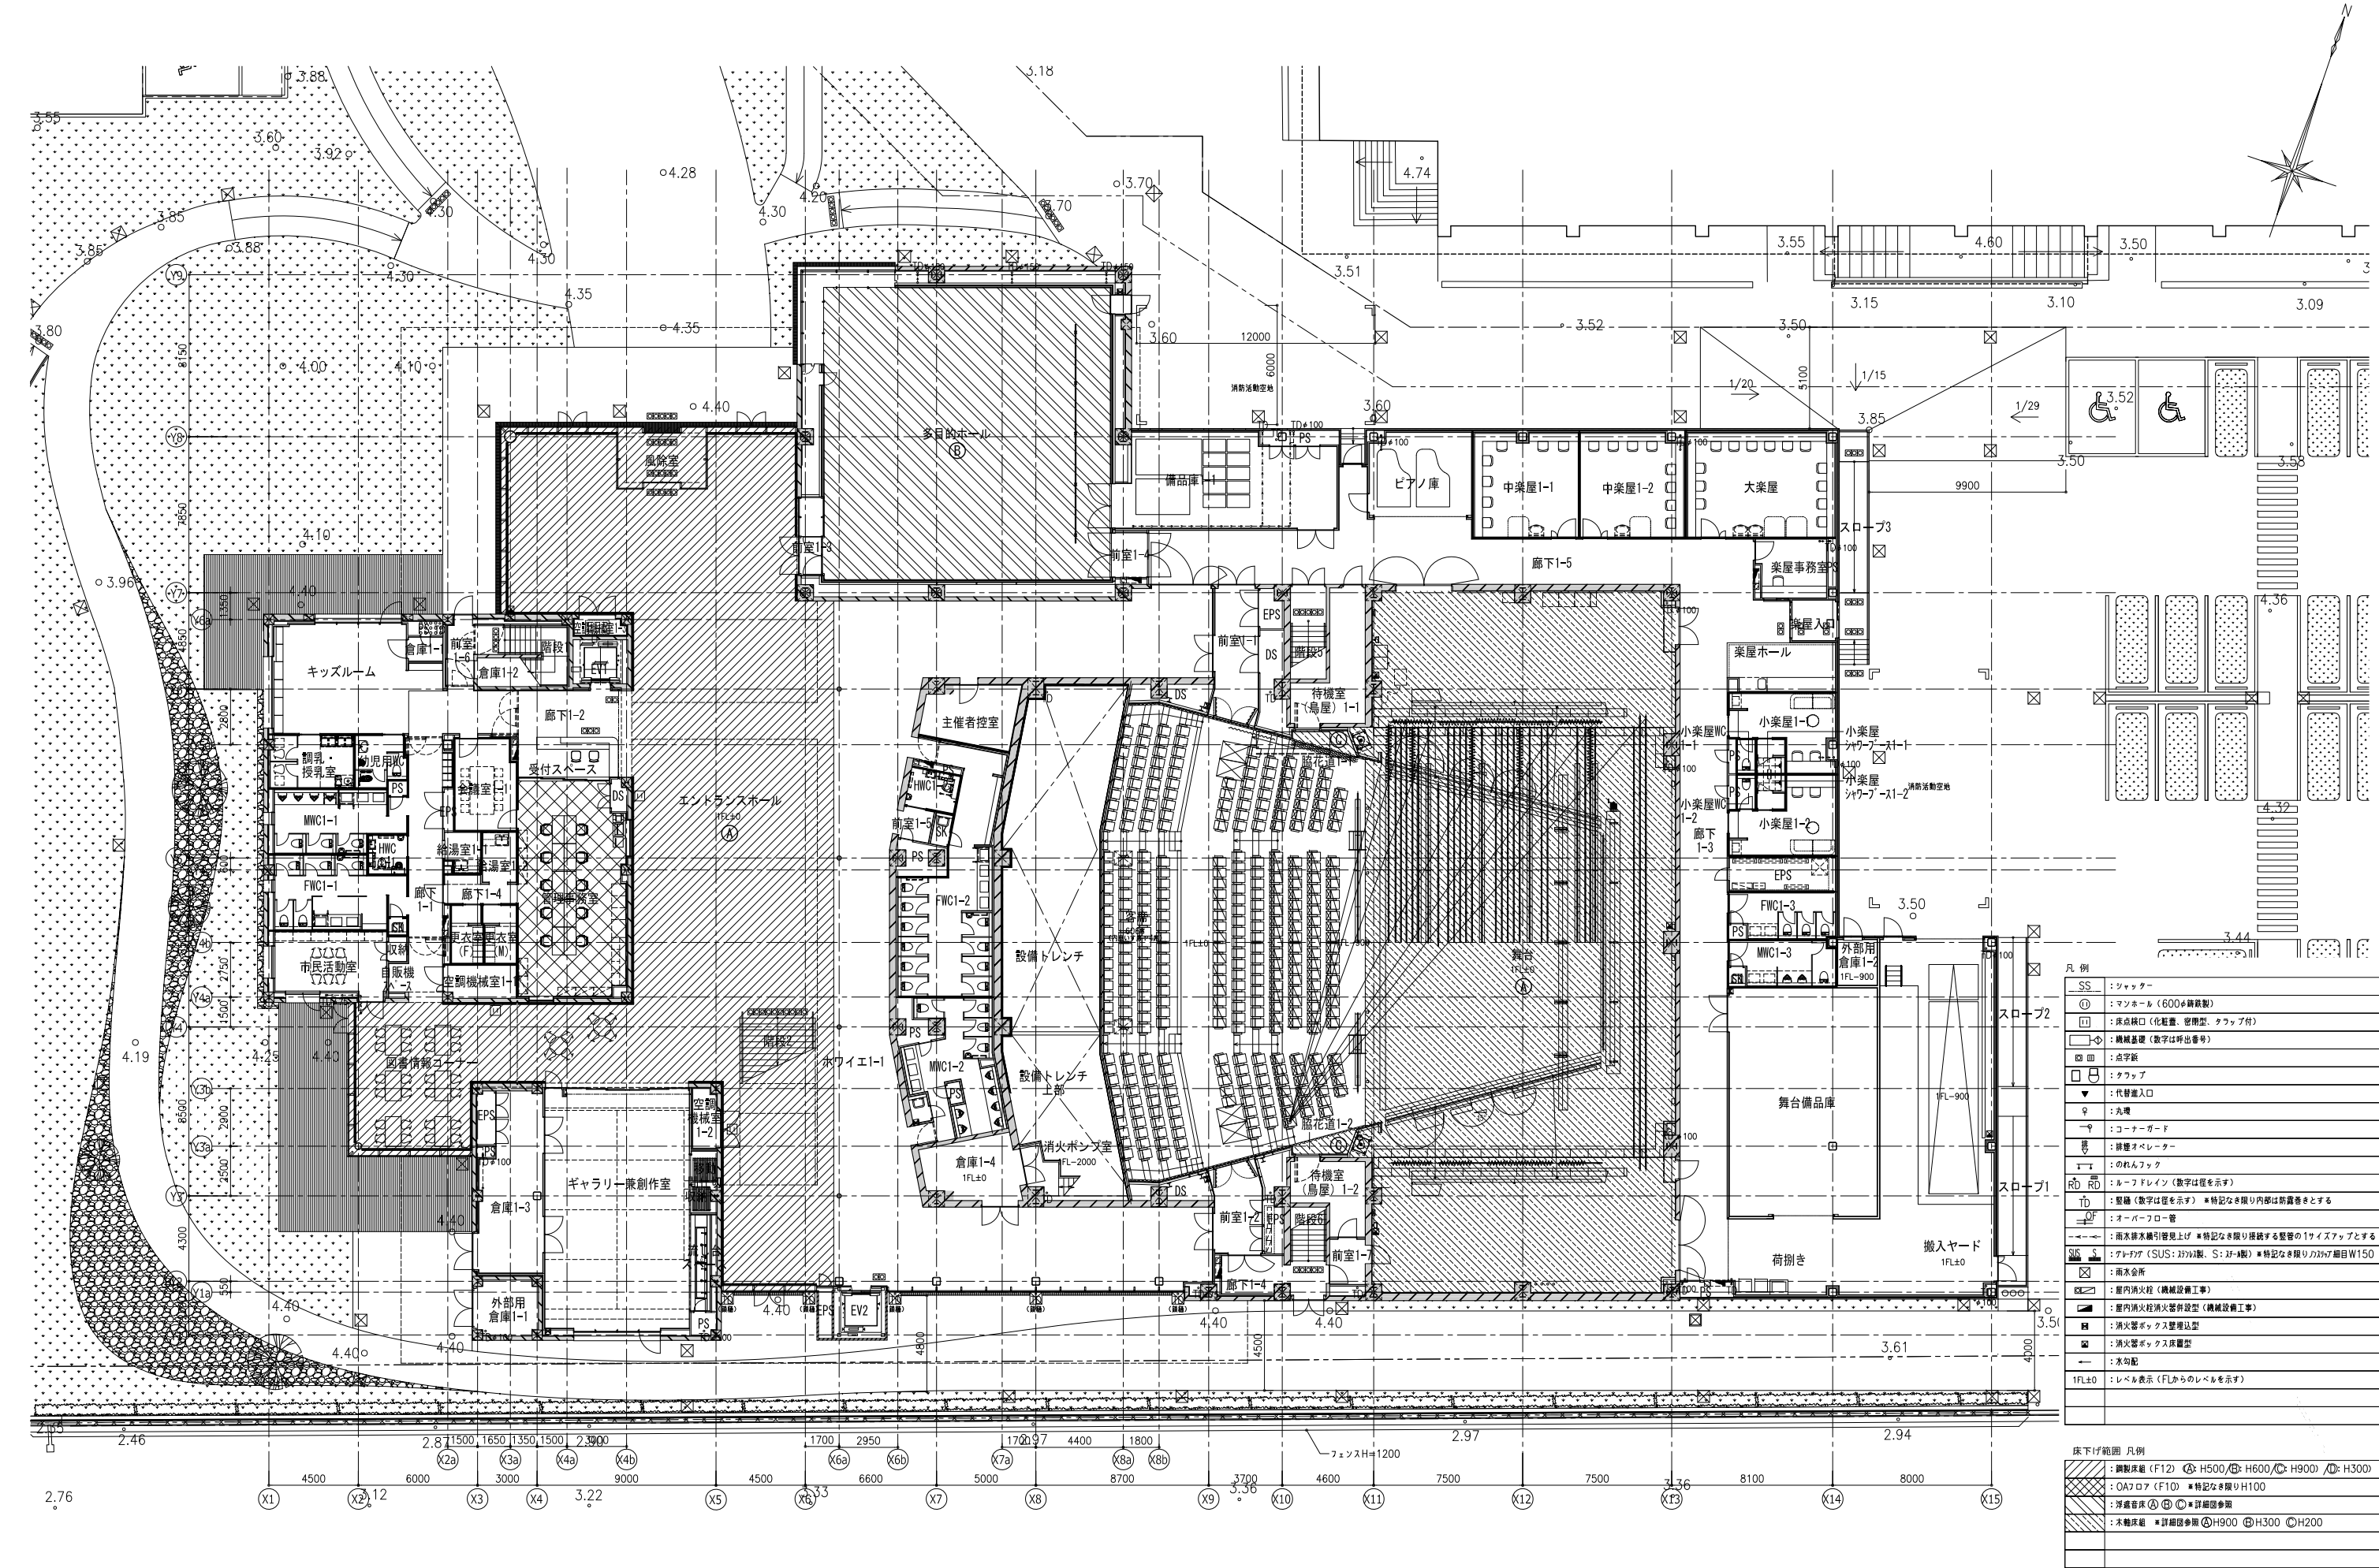


附 記 事 項	年 月 日	記	年度 工事名 2023 (仮称) 豊岡市新文化会館整備 建築工事					年月日 2023. .	図 名 1階平面図	A E M A-020	
			兵庫県豊岡市中央町2番4号				設 計	製 図			縮尺
			豊岡市役所 観光文化部 新文化会館整備推進室								A1: 1/150 A3: 1/300

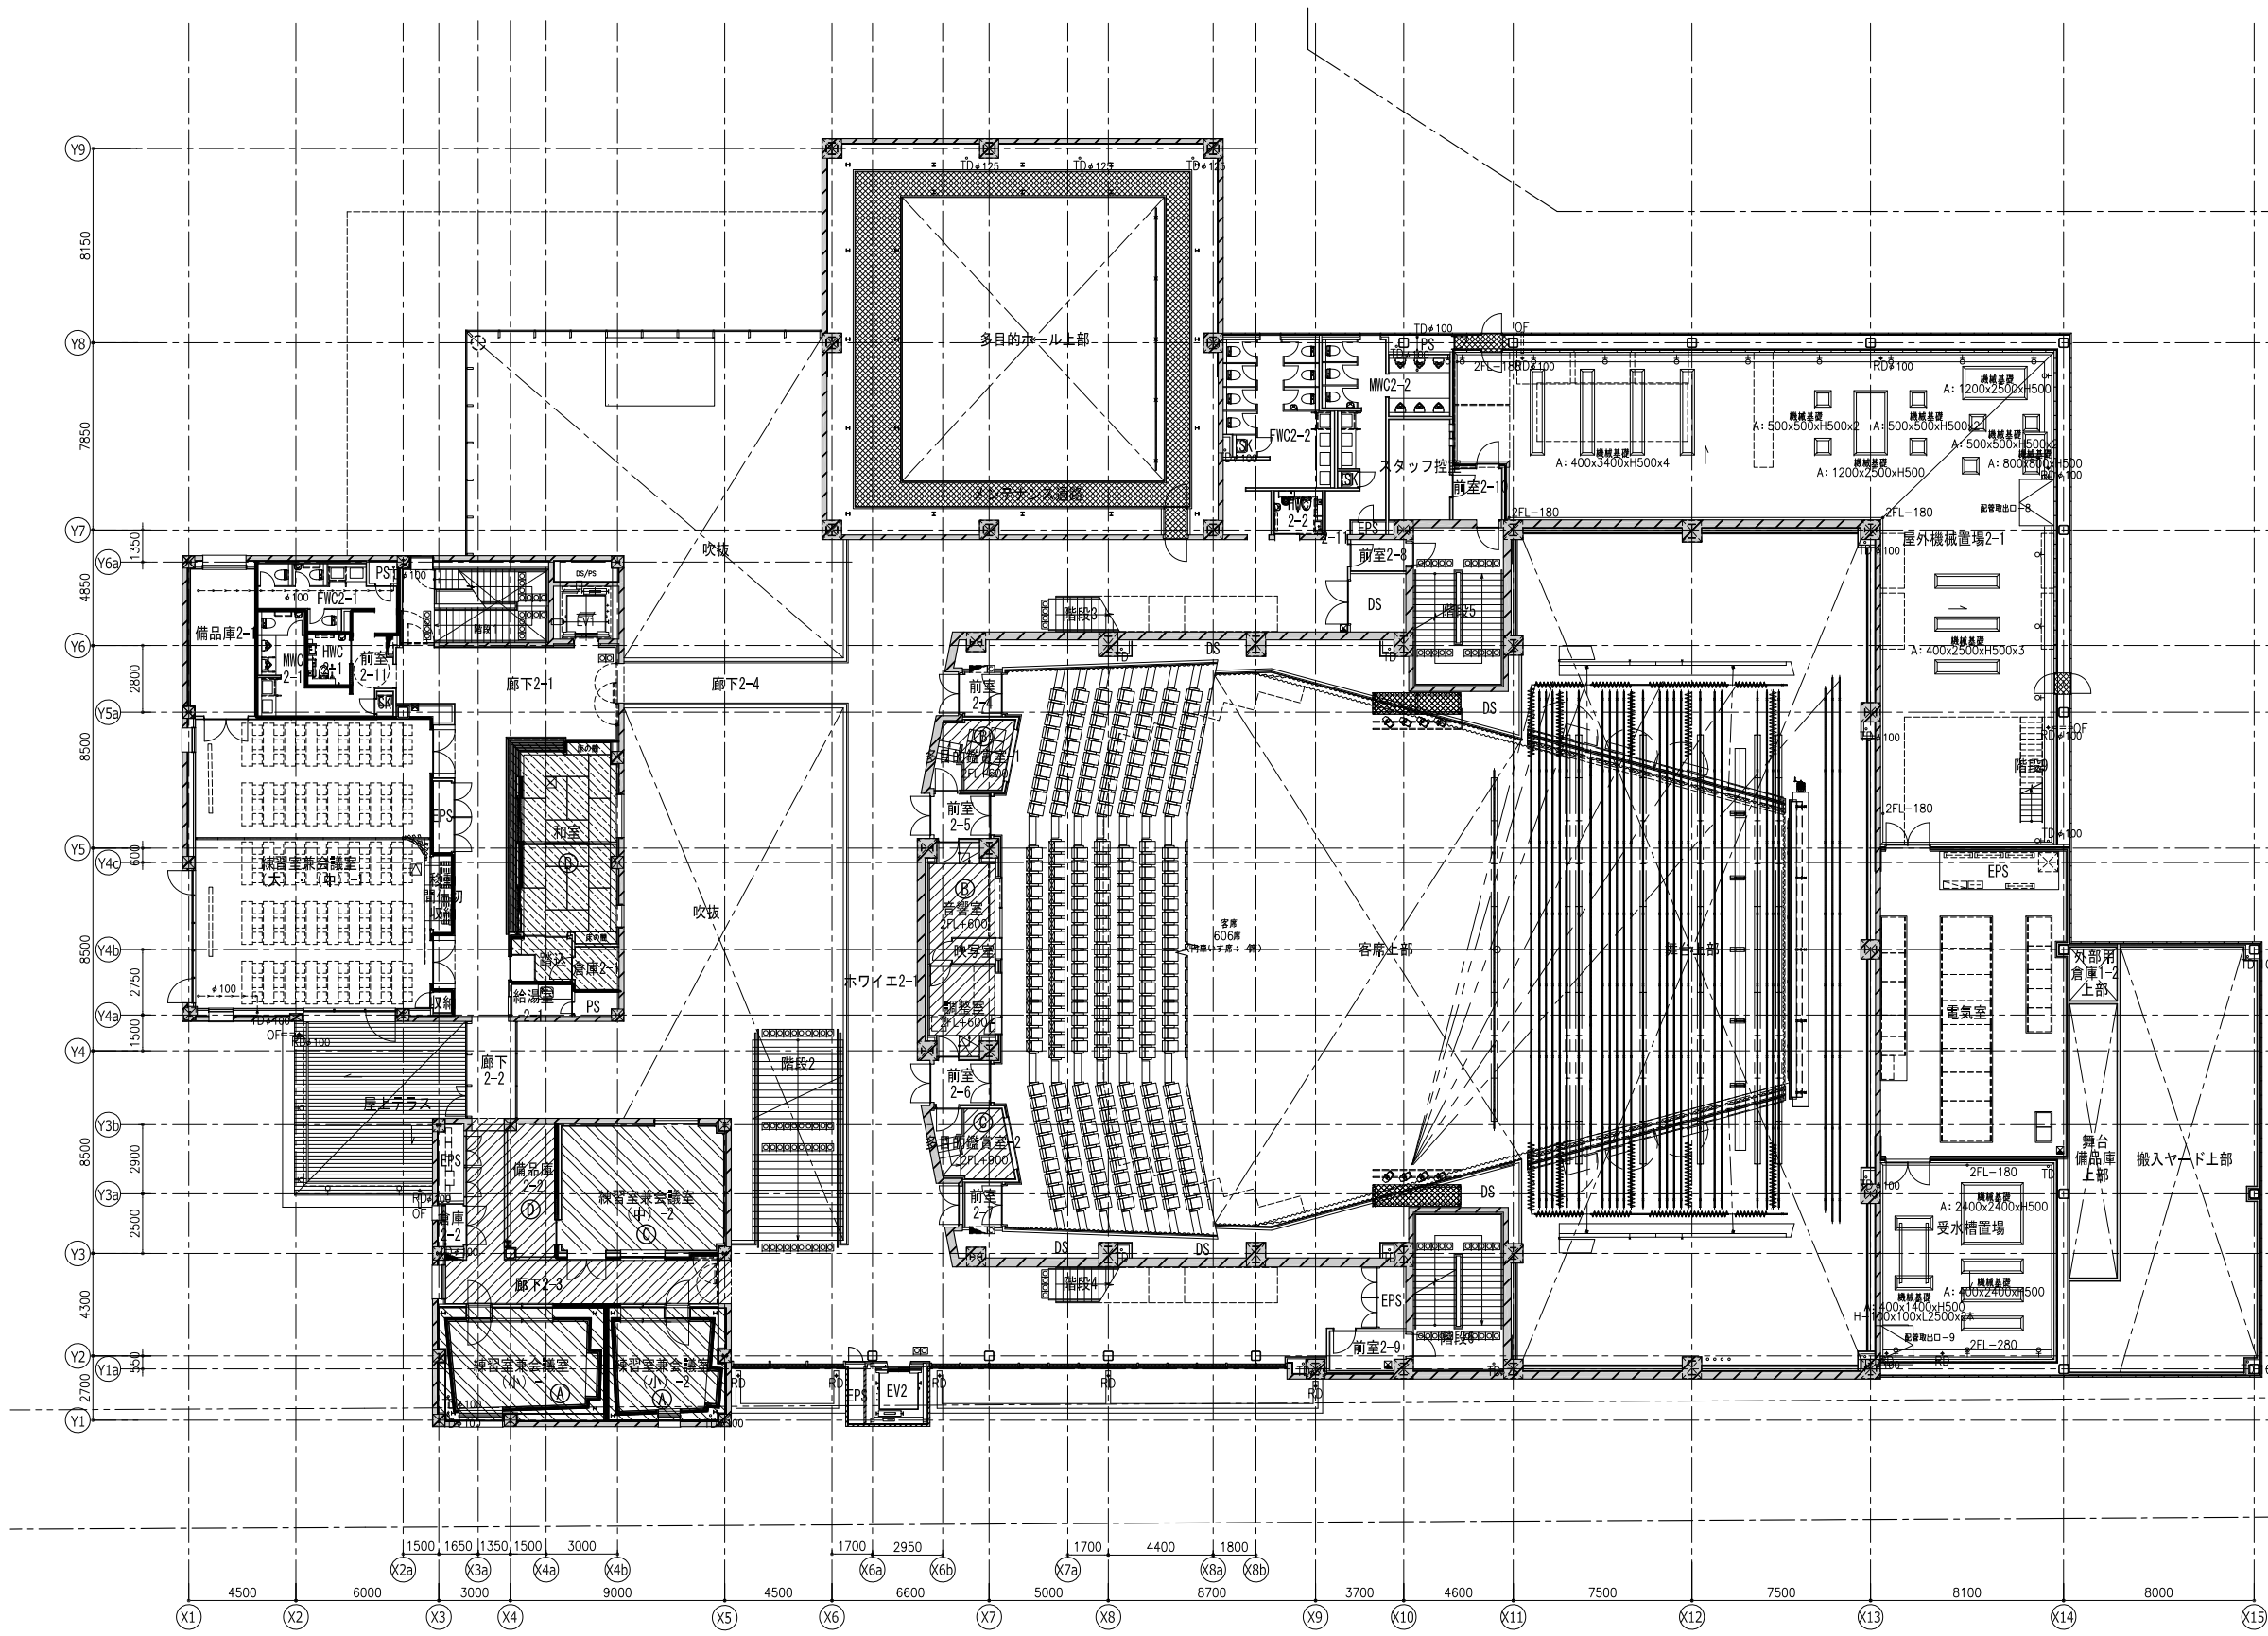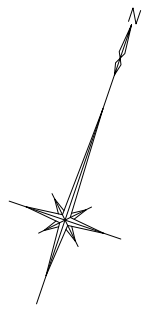

凡 例	
SS	: シャッター
①	: マンホール (600φ鉄製)
□	: 床点検口 (化粧蓋、容積型、タフ付)
□◇	: 機械基礎 (数字は呼出番号)
□	: 点字版
□	: クラップ
▼	: 代替出入口
♀	: 丸境
▽	: コーナーガード
↑	: 排煙オペレーター
↑	: のれんフック
RD RD	: ルーフドレイン (数字は径を示す)
TD	: 整地 (数字は径を示す) ※特記なき限り内部は筋書きとする
OF	: オーバフロー管
→	: 雨水排水機引管見上げ ※特記なき限り接続する配管の1サイズアップとする
SUS S	: グレコア (SUS: 37φ12製、S: 37φ製) ※特記なき限りカサ目W150
☒	: 雨水金所
☒	: 屋内消火栓 (機械設備工事)
☒	: 屋内消火栓消火器併設型 (機械設備工事)
☒	: 消火器ボックス壁埋込型
☒	: 消火器ボックス床置型
←	: 水勾配
1FL±0	: レベル表示 (FLからのレベルを示す)



床下げ範囲 凡例	
☒	: 鋼製床箱 (F12) ① H500/② H600/③ H900/④ H300
☒	: OAフロア (F10) ※特記なき限りH100
☒	: 浮床音床 ① ② ※詳細図参照
☒	: 木軸床箱 ※詳細図参照 ① H900 ② H300 ③ H200

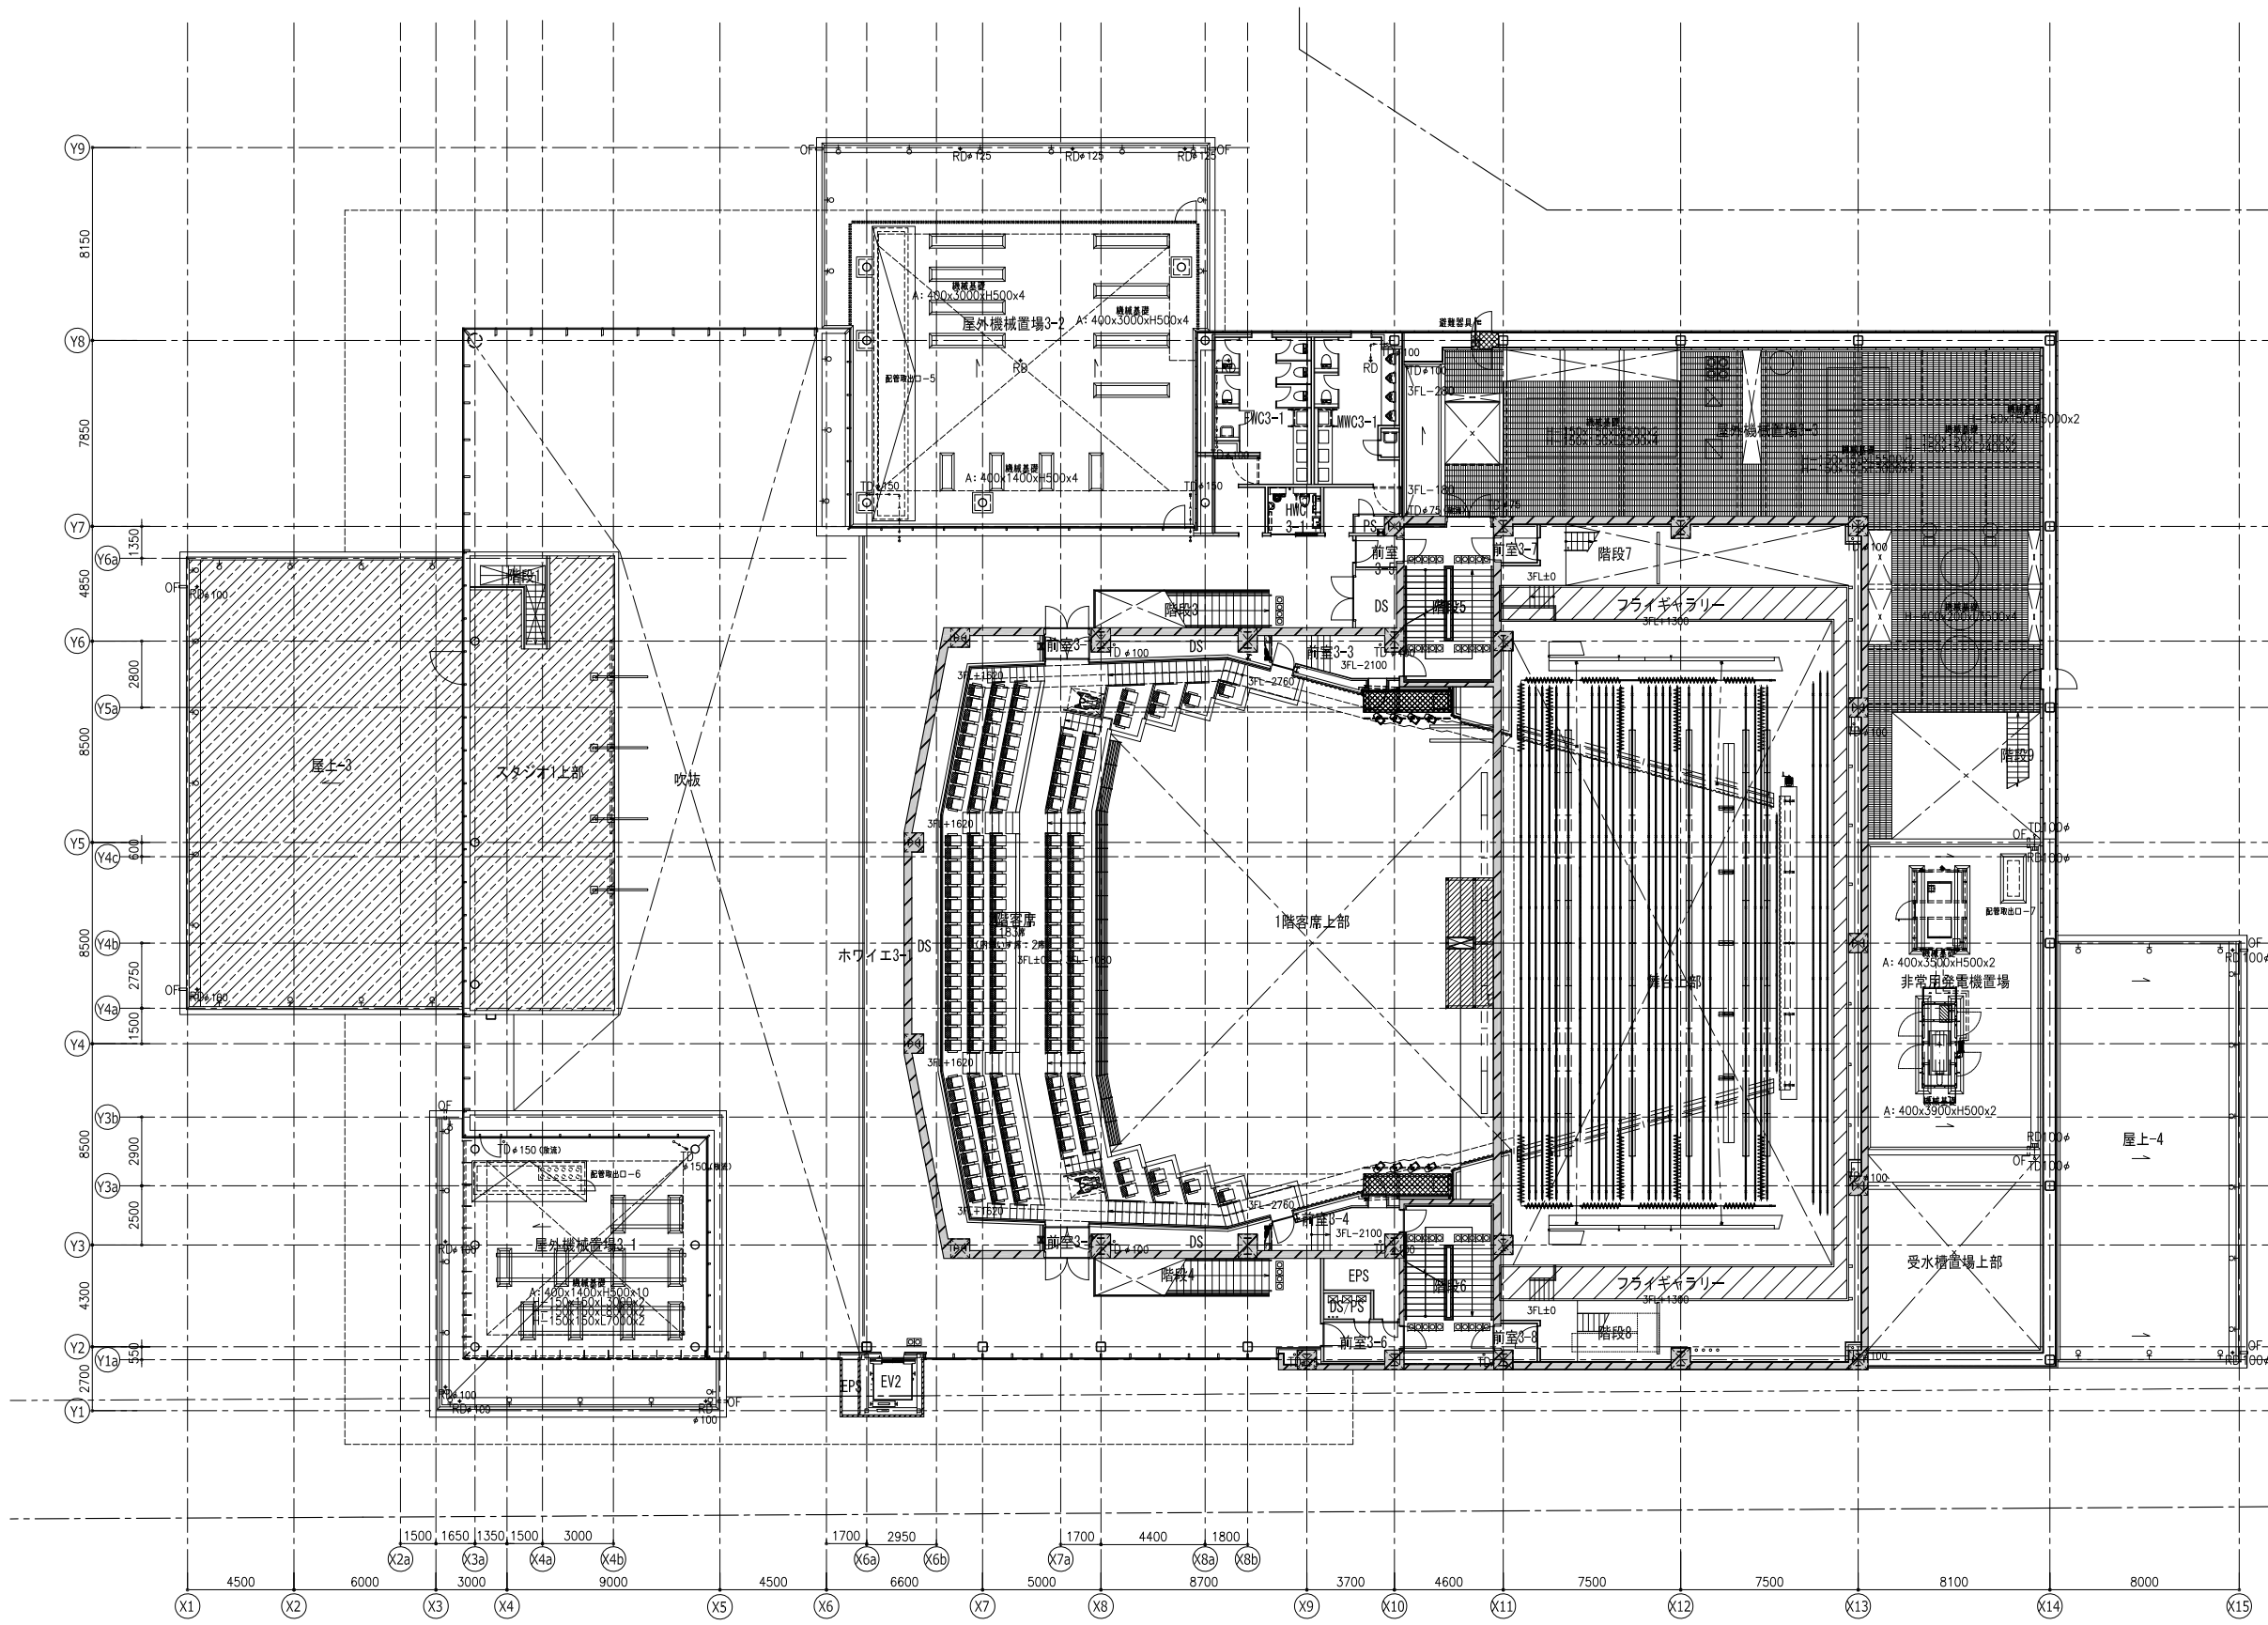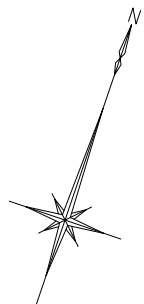

凡 例	
SS	: シャッター
①	: マンホール (600φ鉄板製)
□	: 床点検口 (化粧蓋、窓型、タフツ付)
□◇	: 機械基礎 (数字は呼出番号)
○	: 点字版
□	: クラップ
▼	: 代替出入口
♀	: 丸境
▽	: コーナーガード
↑	: 排煙オペレーター
↑↑	: のれんフック
RD RD	: ルーフドレイン (数字は径を示す)
↑↑	: 整地 (数字は径を示す) ※特記なき限り内部は防露巻きとする
↑↑	: オーバフロー管
↑↑↑	: 雨水排水機引管見上げ ※特記なき限り接続する管径の1サイズアップとする
SUS S	: グレック (SUS: 304製、S: 304製) ※特記なき限りカサ目W150
☒	: 雨水金所
☒	: 屋内消火栓 (機械設備工事)
☒	: 屋内消火栓消火器併設型 (機械設備工事)
☒	: 消火器ボックス壁埋込型
☒	: 消火器ボックス床置型
←	: 水勾配
1FL±0	: レベル表示 (FLからのレベルを示す)

床下げ範囲 凡例	
▨	: 鋼製床箱 (F12) ①: H500/②: H600/③: H900/④: H300
▨	: OA7フロア (F10) ※特記なき限りH100
▨	: 河床音床 ①: ②: ※詳細図参照
▨	: 木軸床箱 ※詳細図参照 ①: H900 ②: H300 ③: H200


所収事項		年月日	記	年度	工事名	年月日	図 名	A E M
				2023	(仮称) 豊岡市新文化会館整備 建築工事	2023. .		
					兵庫県豊岡市中央町2番4号			
					豊岡市役所 観光文化部			
					新文化会館整備推進室			
						設計		
						製図		
						縮尺		
							A1: 1/150	
							A3: 1/300	
							3階平面図	
								A-022

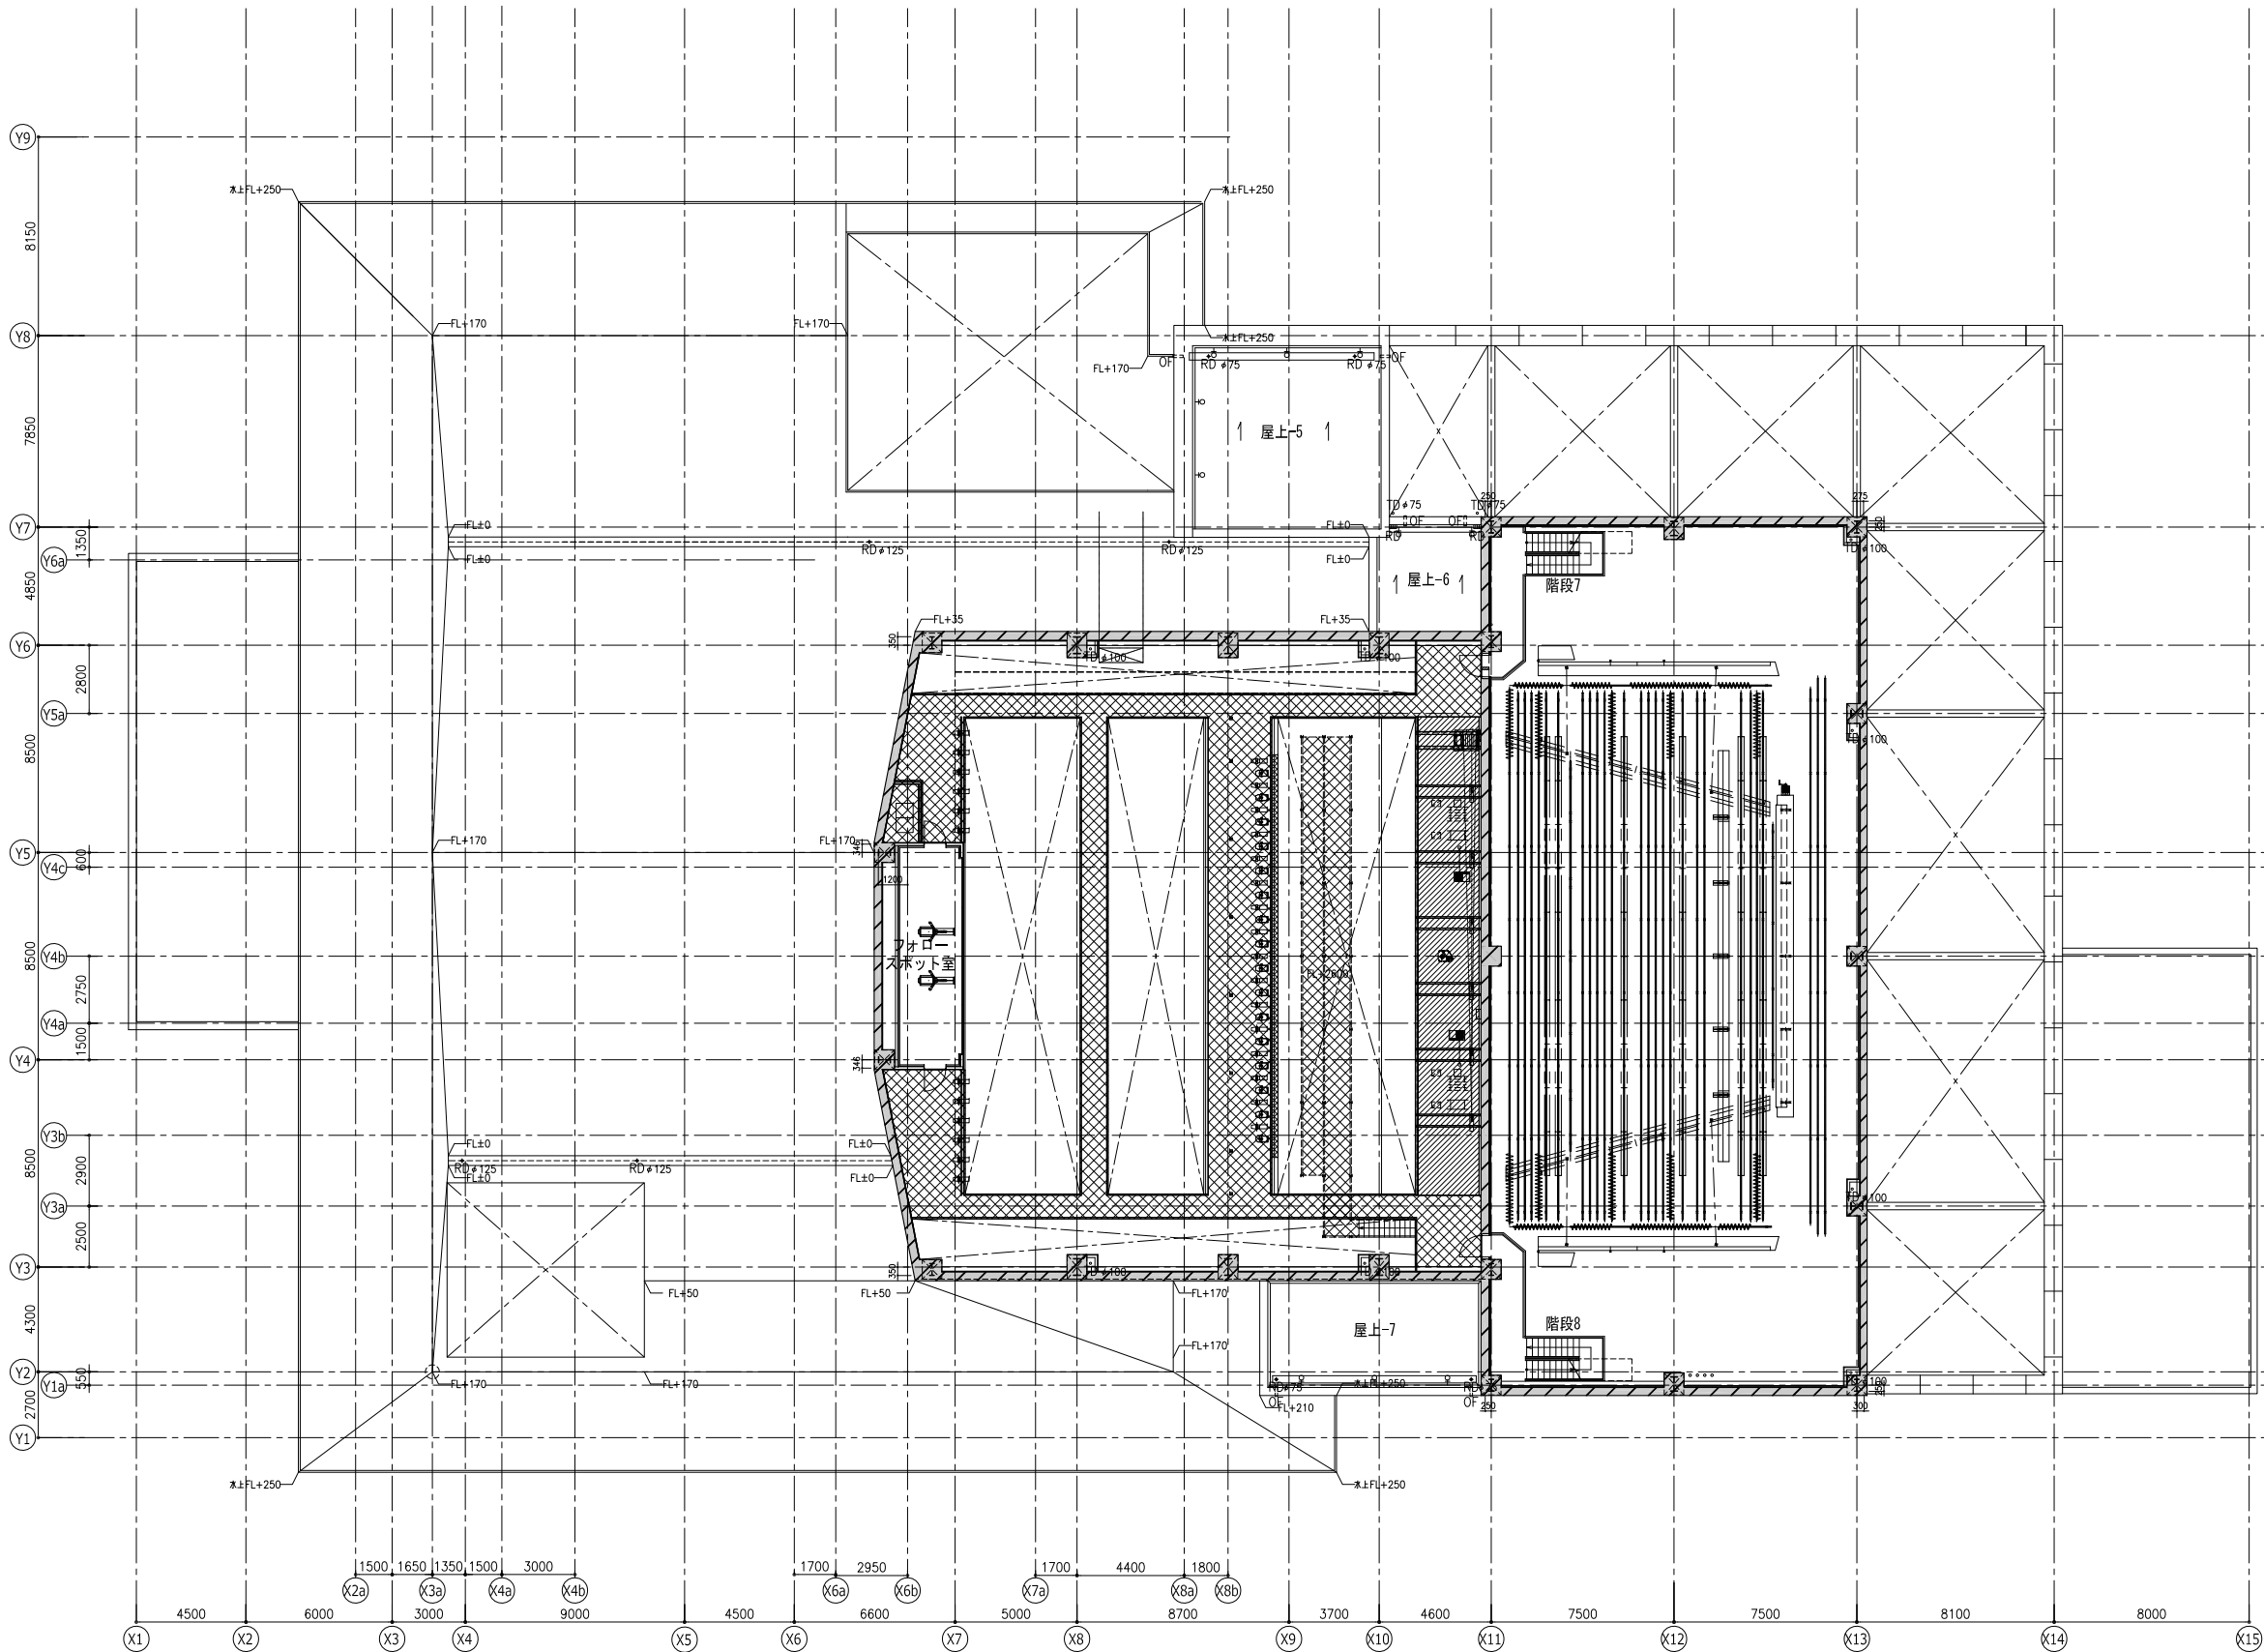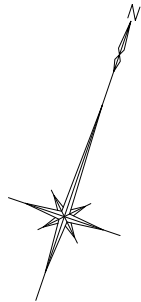

凡 例	
SS	: シゃクター
①	: マンホール (600#鋼鉄製)
□	: 床点検口 (化粧蓋、密閉型、クフツ付)
□◇	: 機械基礎 (数字は呼出番号)
田	: 点字版
□	: クフツ
▼	: 代替出入口
♀	: 丸欄
→	: コーナーガード
↑	: 昇降オーバーレー
↑	: のれんフック
RD RD	: ルーフドレイン (数字は径を示す)
TD	: 整地 (数字は径を示す) ※特記なき限り内部は防露巻きとする
OF	: オーバーフロー管
→	: 雨水排水機引管見上げ ※特記なき限り接続する整地の1サイズアップとする
SUS S	: アルミナゲ (SUS: 304製, S: 316製) ※特記なき限り刃が幅目W150
☒	: 雨水金所
☒	: 屋内消火栓 (機械設備工事)
☒	: 屋内消火栓消火器併設型 (機械設備工事)
☒	: 消火器ボックス壁埋込型
☒	: 消火器ボックス床置型
←	: 水勾配
1FL±0	: レベル表示 (FLからのレベルを示す)

キャットウォークレベル

附 記 事 項										年 月 日	形	年度 工事名					毎月日	図 名		A E M		
												2023 (仮称) 豊岡市新文化会館整備 建築工事					2023 .		キヤットウォークレベル平面図		A-023	
												兵庫県豊岡市中央町2番4号					設 計	監 理				縮尺
												豊岡市役所 観光文化部 新文化会館整備推進室										A1: 1/150 A3: 1/300

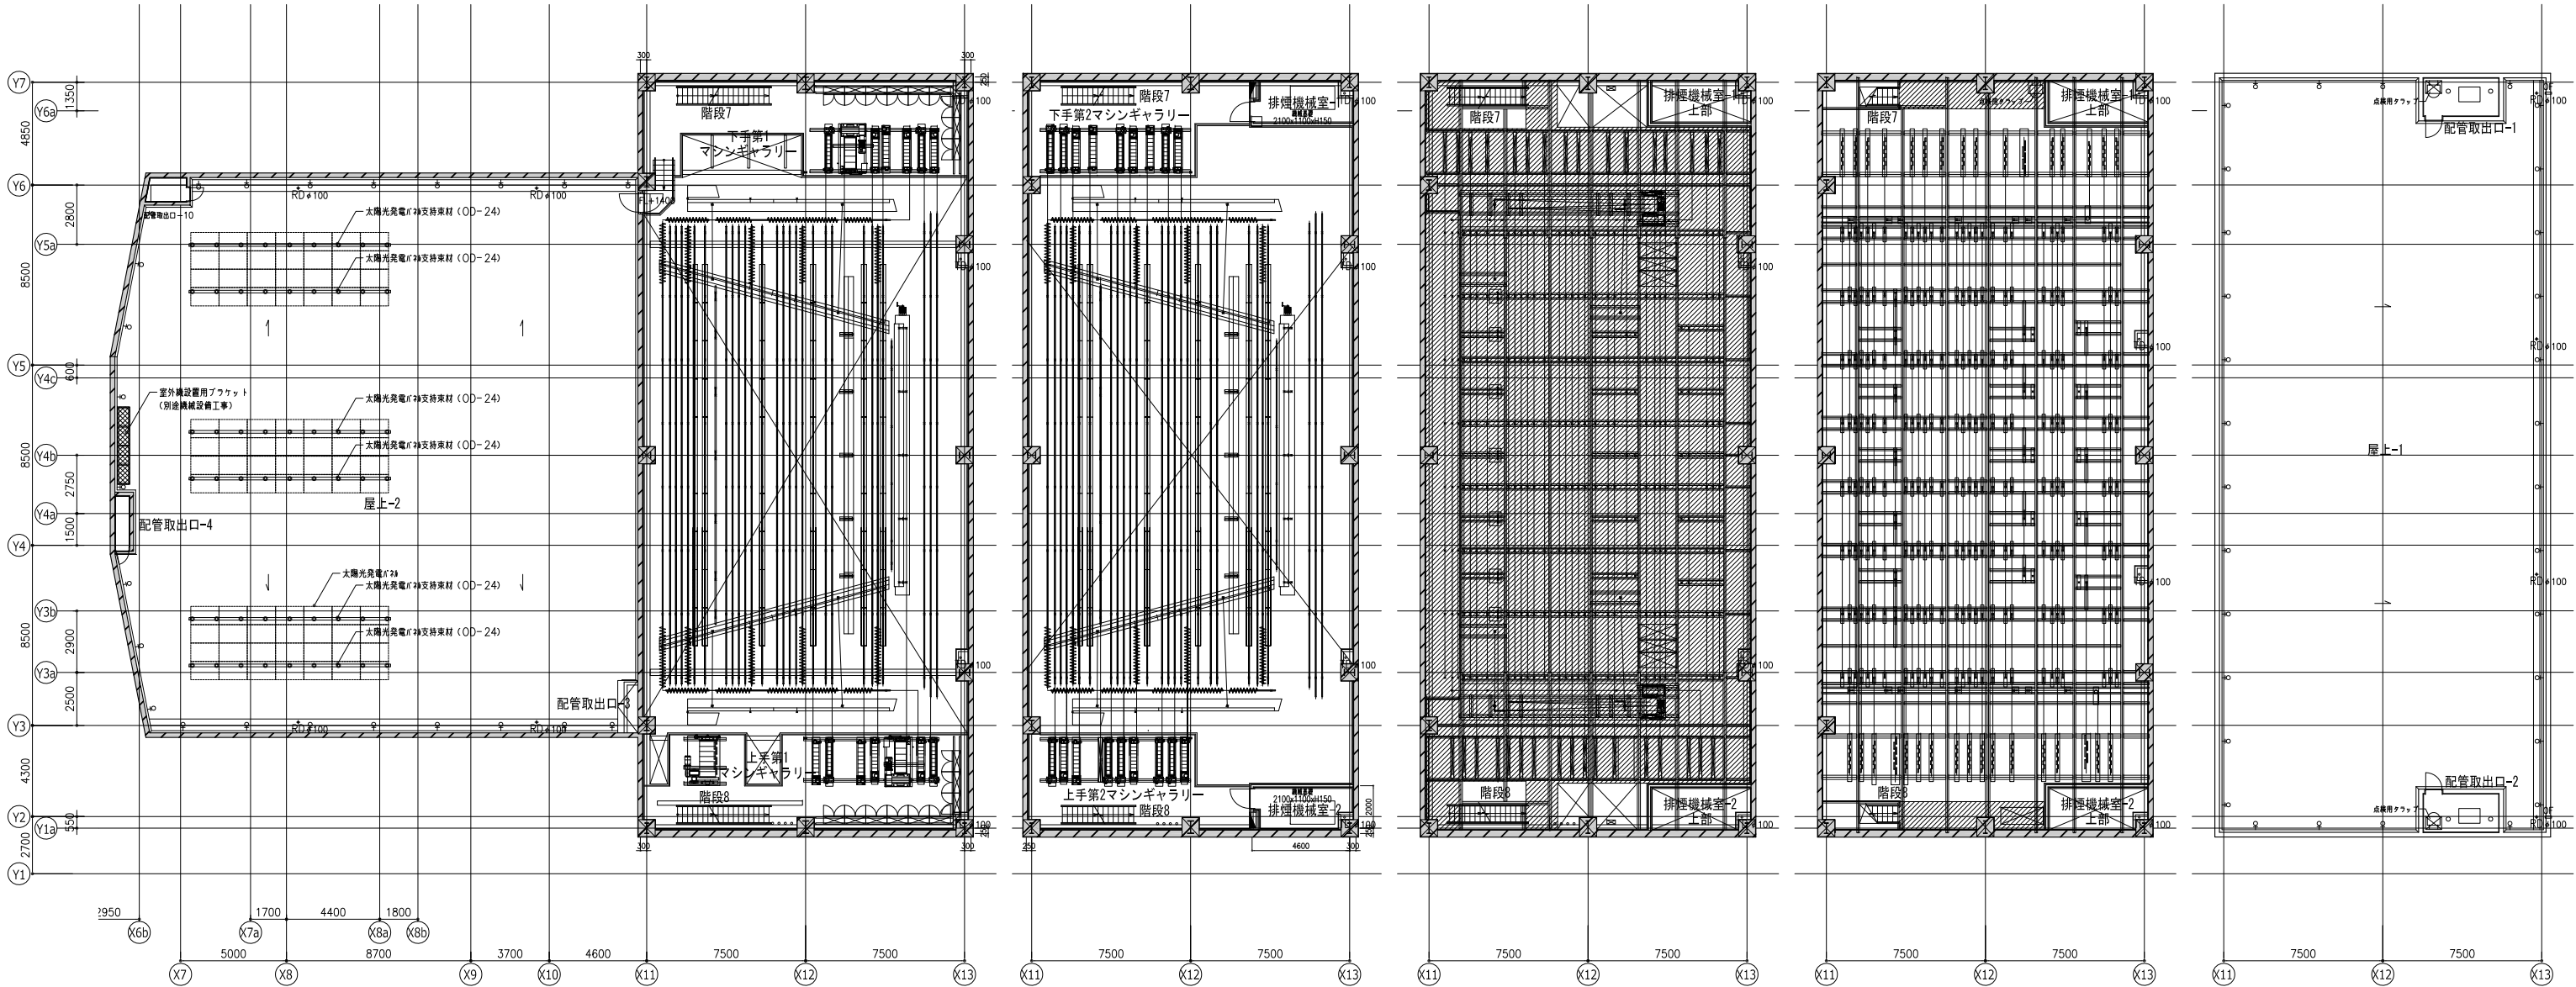


第1マシンギャラリーレベル

第2マシンギャラリーレベル

下段すのこレベル



上段すのこレベル

屋根伏図（フライタワー部）

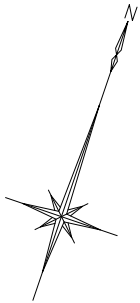

凡 例	
SS	: シャッター
①	: マンホール（600φ鉄製）
□	: 床点検口（化粧蓋、密閉型、タフ付）
□◇	: 機械基礎（数字は呼出番号）
●	: 点字紙
□	: クラップ
▼	: 代替出入口
♀	: 丸窓
—♀	: コーナーガード
≡	: 排煙オペレーター
—	: のれんフック
RD RD	: ルーフドレイン（数字は径を示す）
TD	: 整地（数字は径を示す）※特記なき限り内部は防露巻きとする
OF	: オーバーフロー管
→	: 雨水排水導引管見上げ ※特記なき限り接続する整地の1サイズアップとする
SUS S	: アルミ（SUS: 304φ製、S: 316φ製）※特記なき限りφが網目W150
☒	: 雨水金所
☒	: 屋内消火栓（機械設備工事）
☒	: 屋内消火栓消火器併設型（機械設備工事）
☒	: 消火器ボックス壁埋込型
☒	: 消火器ボックス床置型
←	: 水勾配
1FL±0 : レベル表示（FLからのレベルを示す）	



附 記 事 項						年 月 日	形	年度 工事名 2023 (仮称) 豊岡市新文化会館整備 建築工事				年月日	図 名		A E M	
												2023 .				
								兵庫県豊岡市中央町2番4号				設 計	製 図	縮尺	第1,第2マシンギャラリーレベル・下段すのこレベル ・上段すのこレベル平面図・フライタワー屋根伏図	A-024
								豊岡市役所 観光文化部						A1: 1/150 A3: 1/300		
								新文化会館整備推進室								

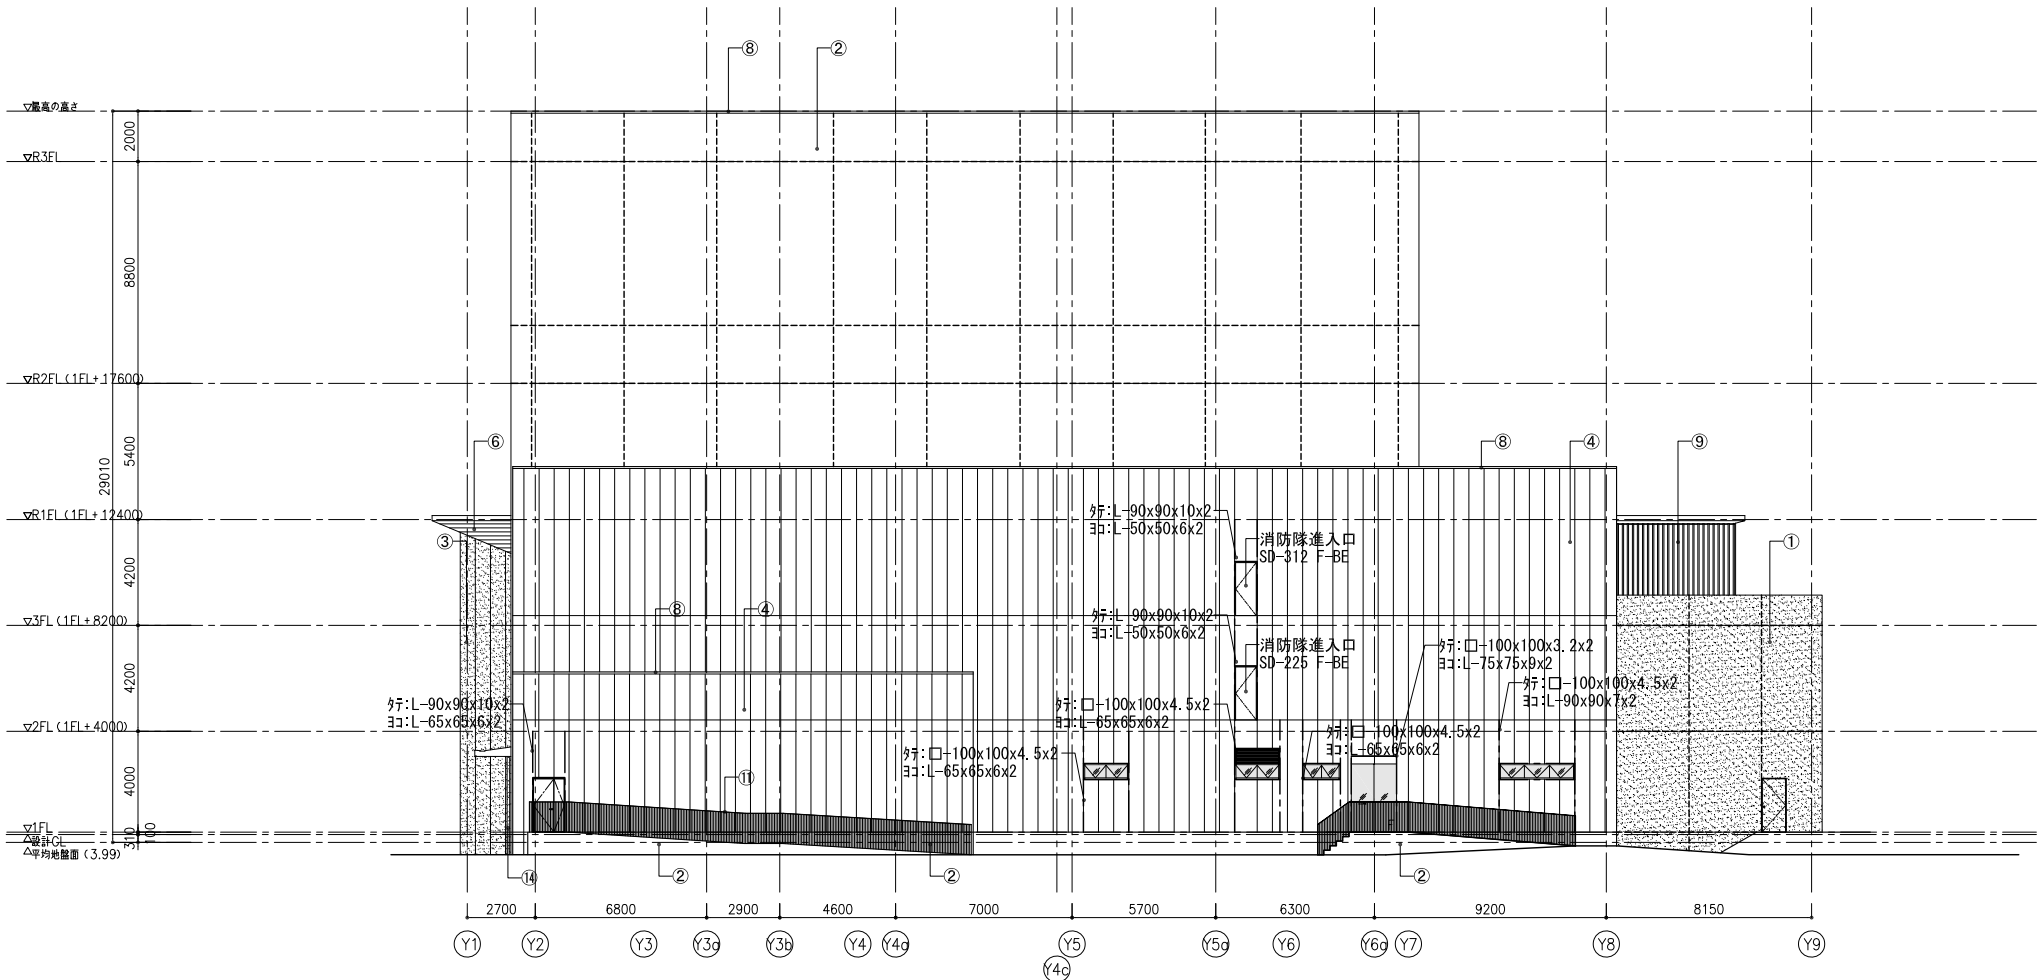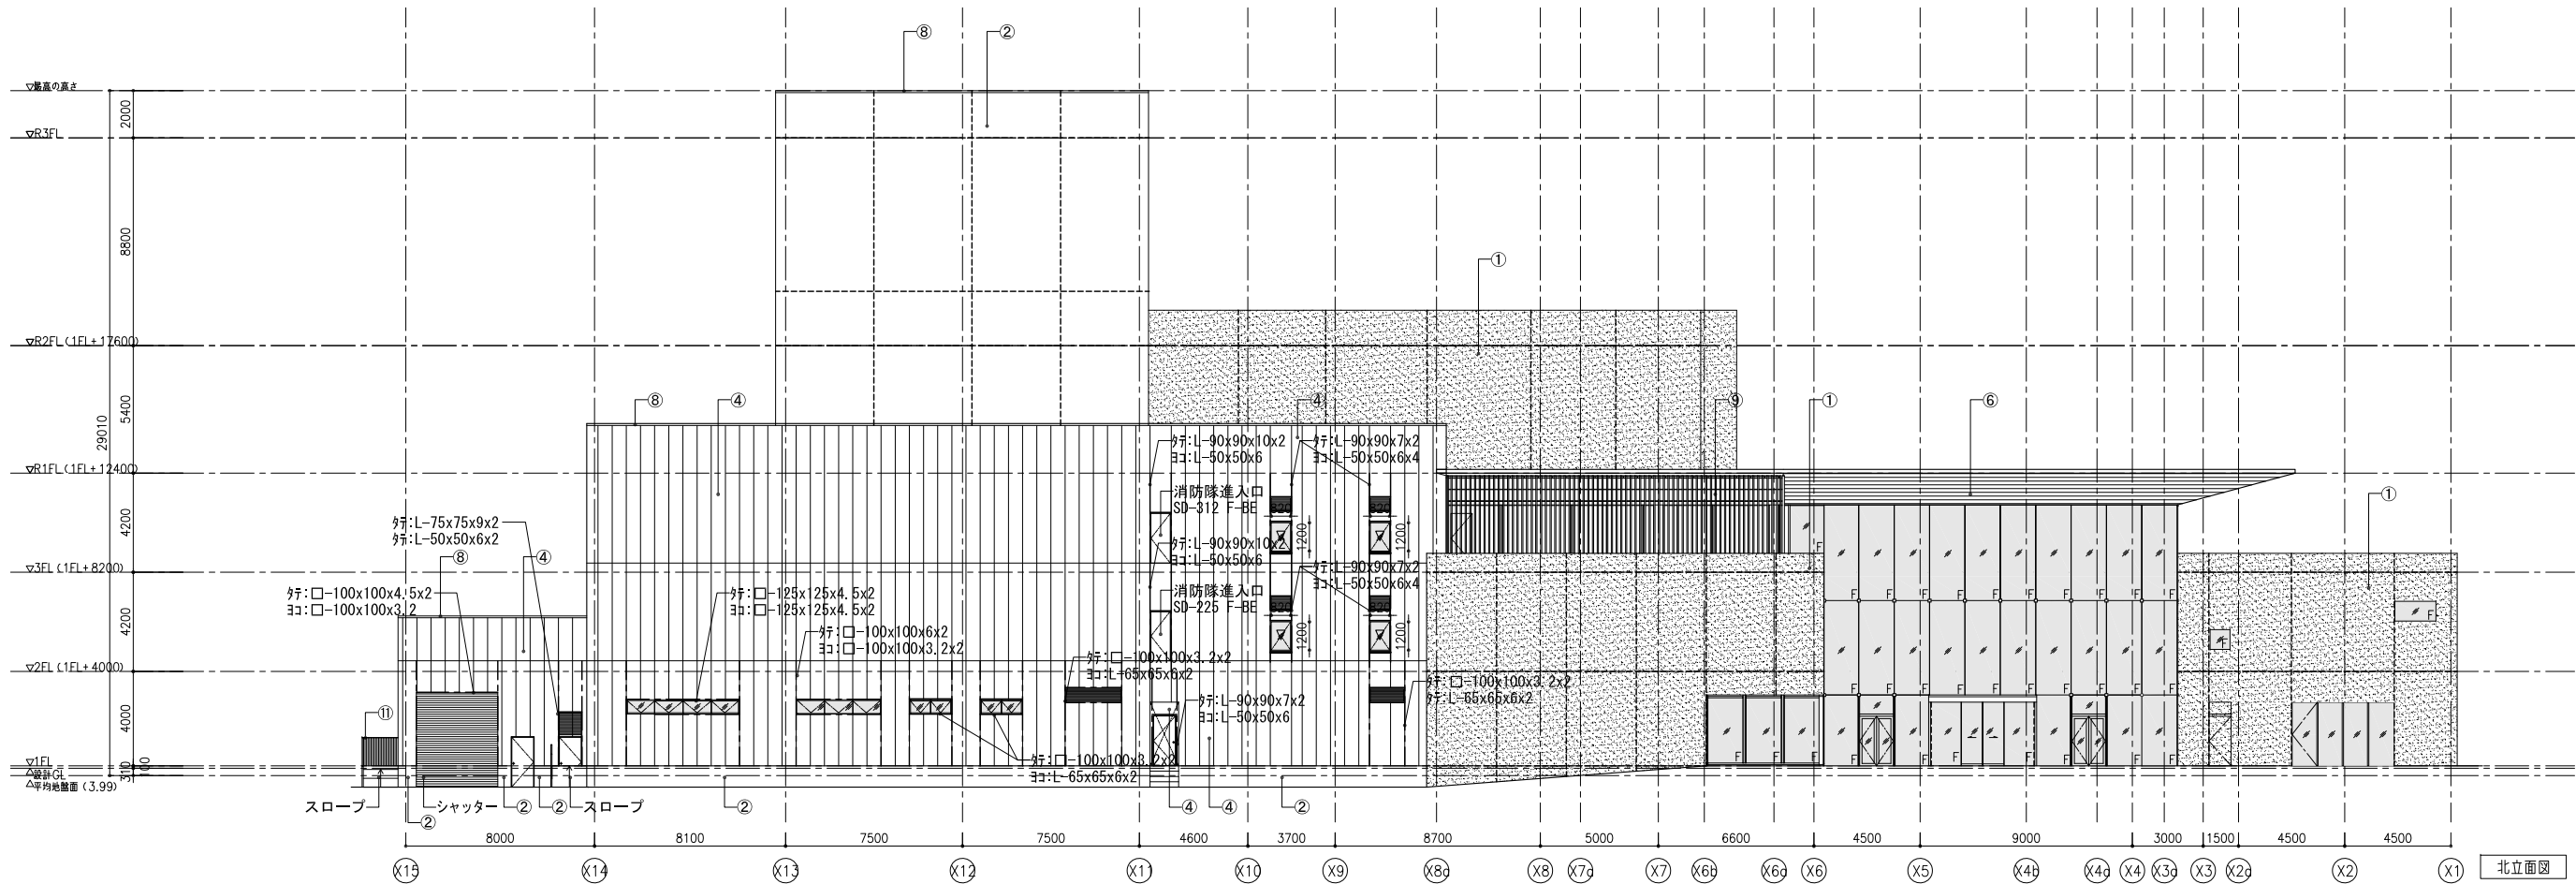



仕上凡例

①	外壁：C塗装DP (特殊現場塗装)
②	外壁：C塗装 FCC
③	外壁：ECP175 (W600/W900) DP (特殊現場塗装)
④	外壁：ECP175 FCC
⑤	外壁：ALCt100 防水型複層塗材E
⑥	軒天：アルミカットパネルt3 F-BE (特殊木目調)
⑦	軒天：ケイ酸カルシウム板t6.0 DP
⑧	笠木：アルミ製t2.0 F-BE
⑨	目隠し壁：アルミ製ルーバー BA-2
⑩	目隠し壁：ガラス製 視光調整フィルム貼
⑪	手摺：H=1200 StFB 溶融亜鉛メッキ リン酸処理 N3.5
⑫	手摺：H=1200 St FB t9×50
⑬	底：C塗装 フレタレン塗膜防水
⑭	鎖どい：瀬尾製作所「簡シ H3000」同等品 (カラー：シルバー)
----	打継目地 誘発目地
▽	代替進入口
----	ECP開口補強

附 記 事 項	年 月 日	記	年度 工事名		毎月日	2023. .	図 名	A E M
			(仮称) 豊岡市新文化会館整備 建築工事					
			兵庫県豊岡市中央町2番4号					
			豊岡市役所 観光文化部 新文化会館整備推進室					
				設計	製図	縮尺	立面図-2	A-026
						A1: 1/150 A3: 1/300		

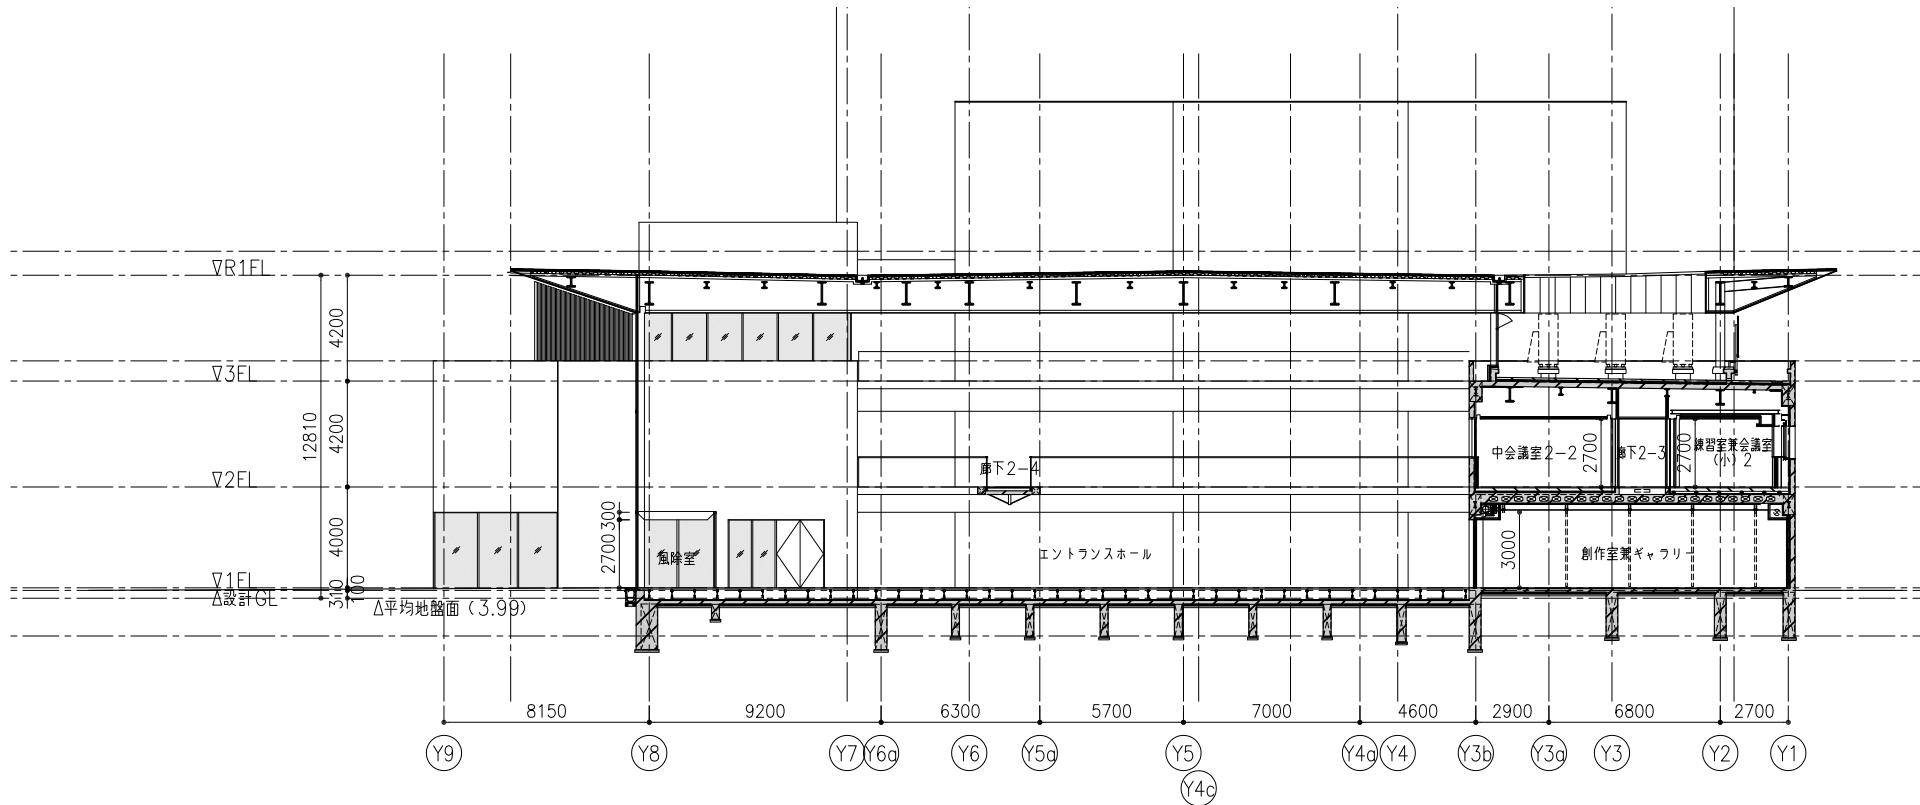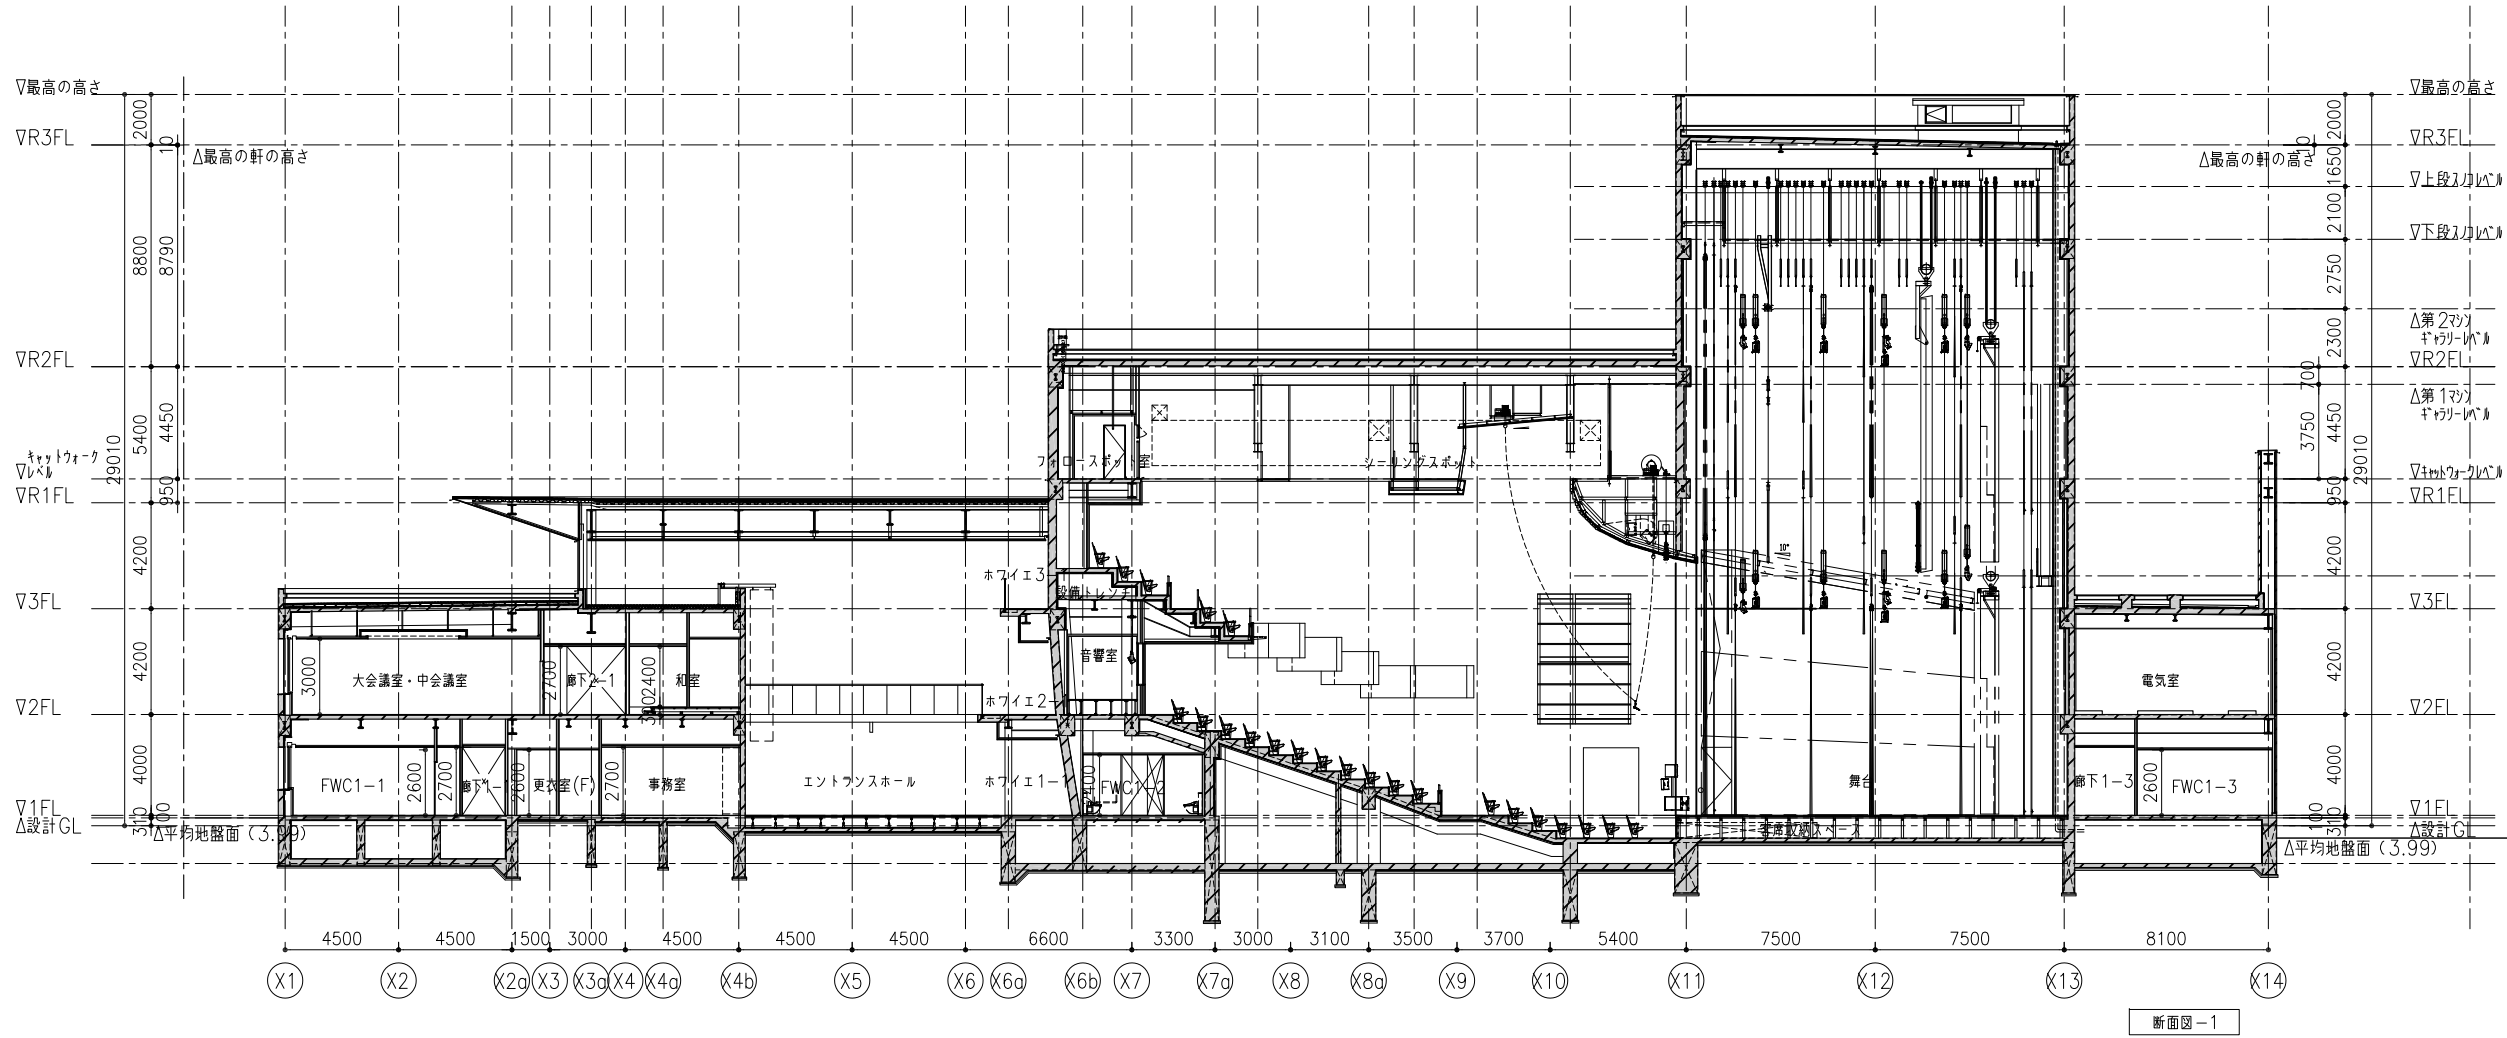

附 記 事 項	年度	工事名	年月日	図 名	A E M A-02B
	2023	(仮称) 豊岡市新文化会館整備 建築工事	2023 .	断面図-1	
	兵庫県豊岡市中央町2番4号		縮尺 A1: 1/150 A3: 1/300		
	豊岡市役所 観光文化部 新文化会館整備推進室				

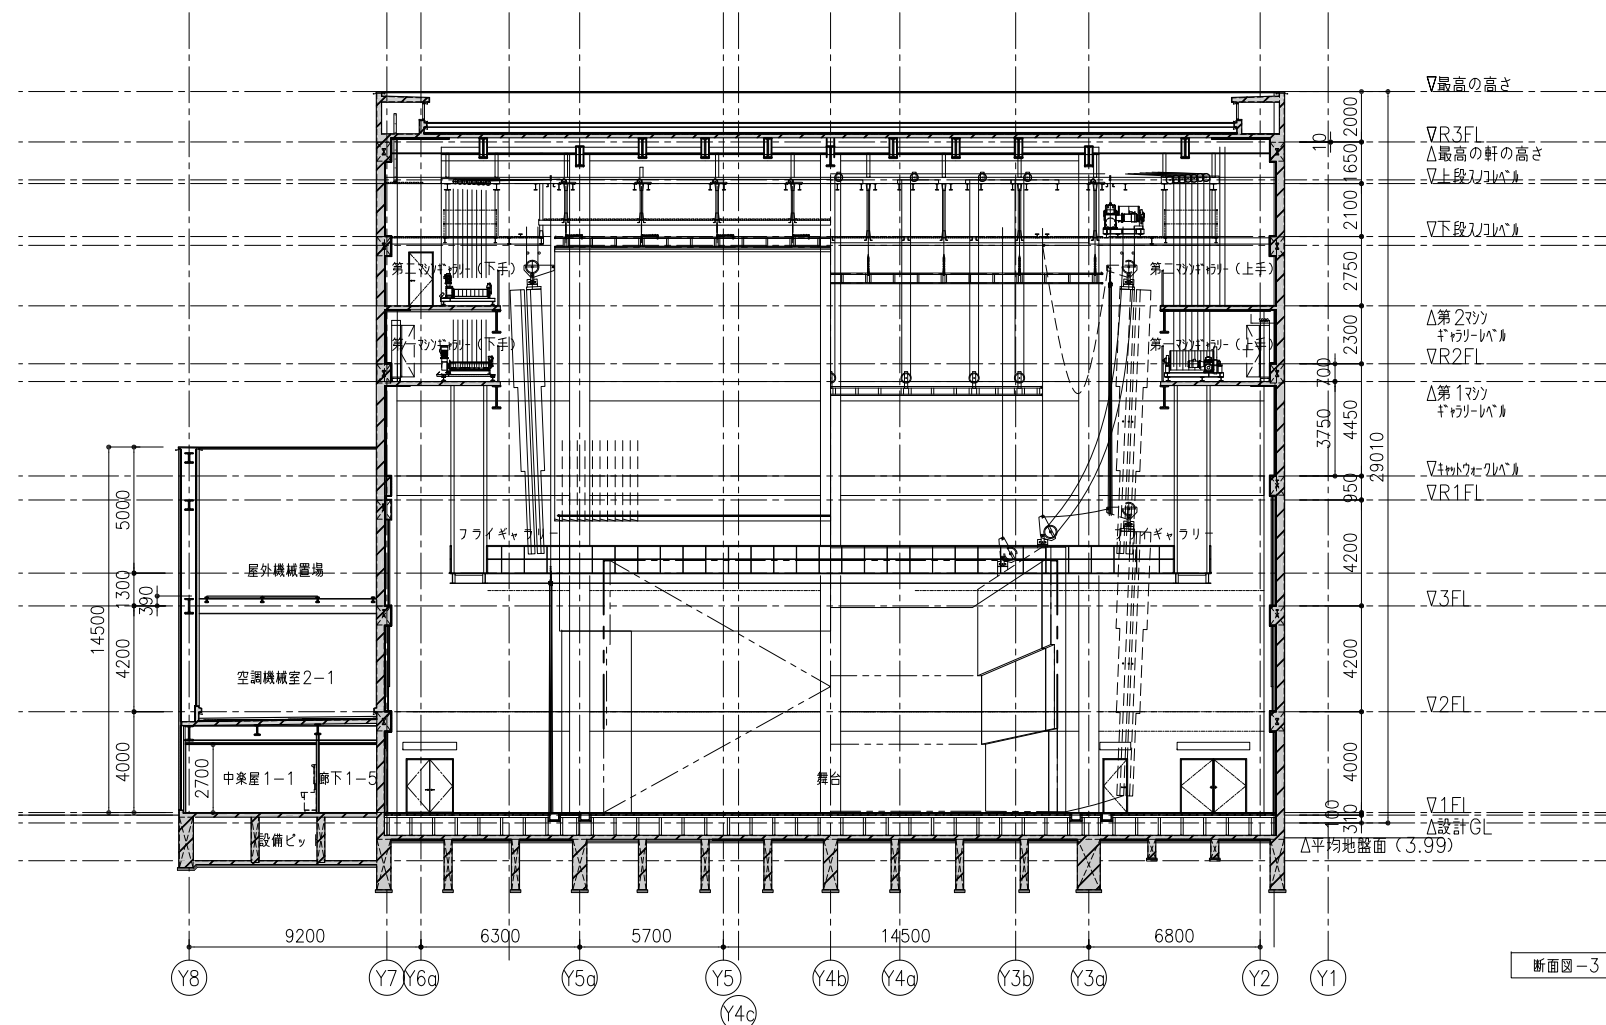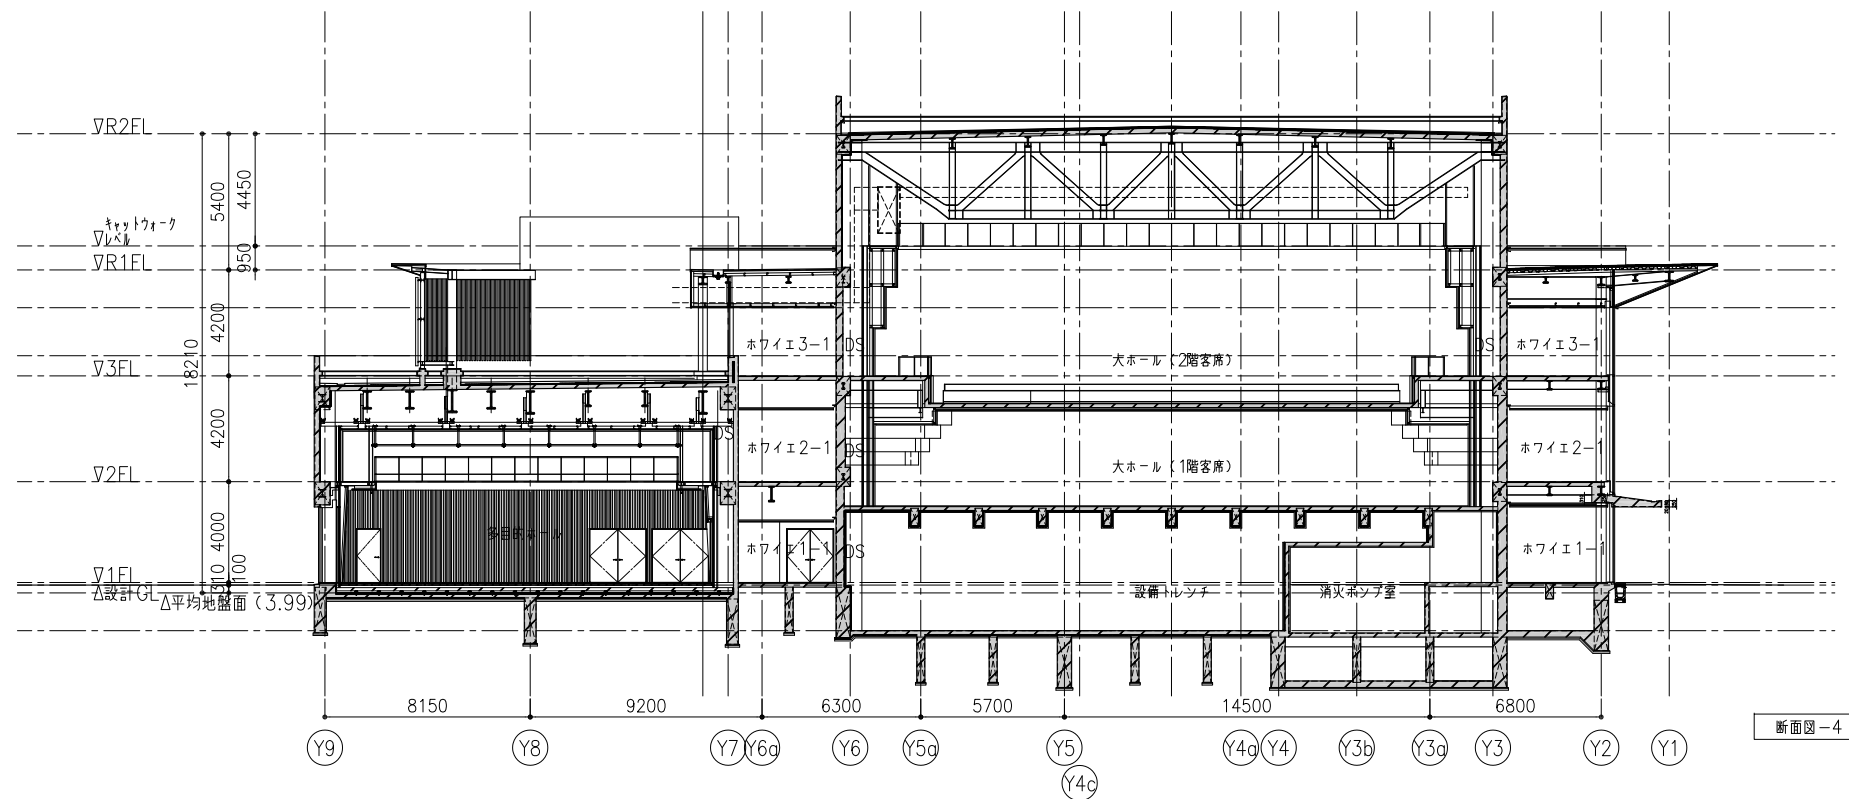

附 記 事 項	年月日	記 号	年度	工事名	年月日	図 名	断面図 A-029
			2023	(仮称) 豊岡市新文化会館整備 建築工事	2023. .		
			兵庫県豊岡市中央町2番4号	設 計	製 図	縮尺 A1: 1/150 A3: 1/300	
				豊岡市役所 観光文化部 新文化会館整備推進室			