



位置図(1:5,000)

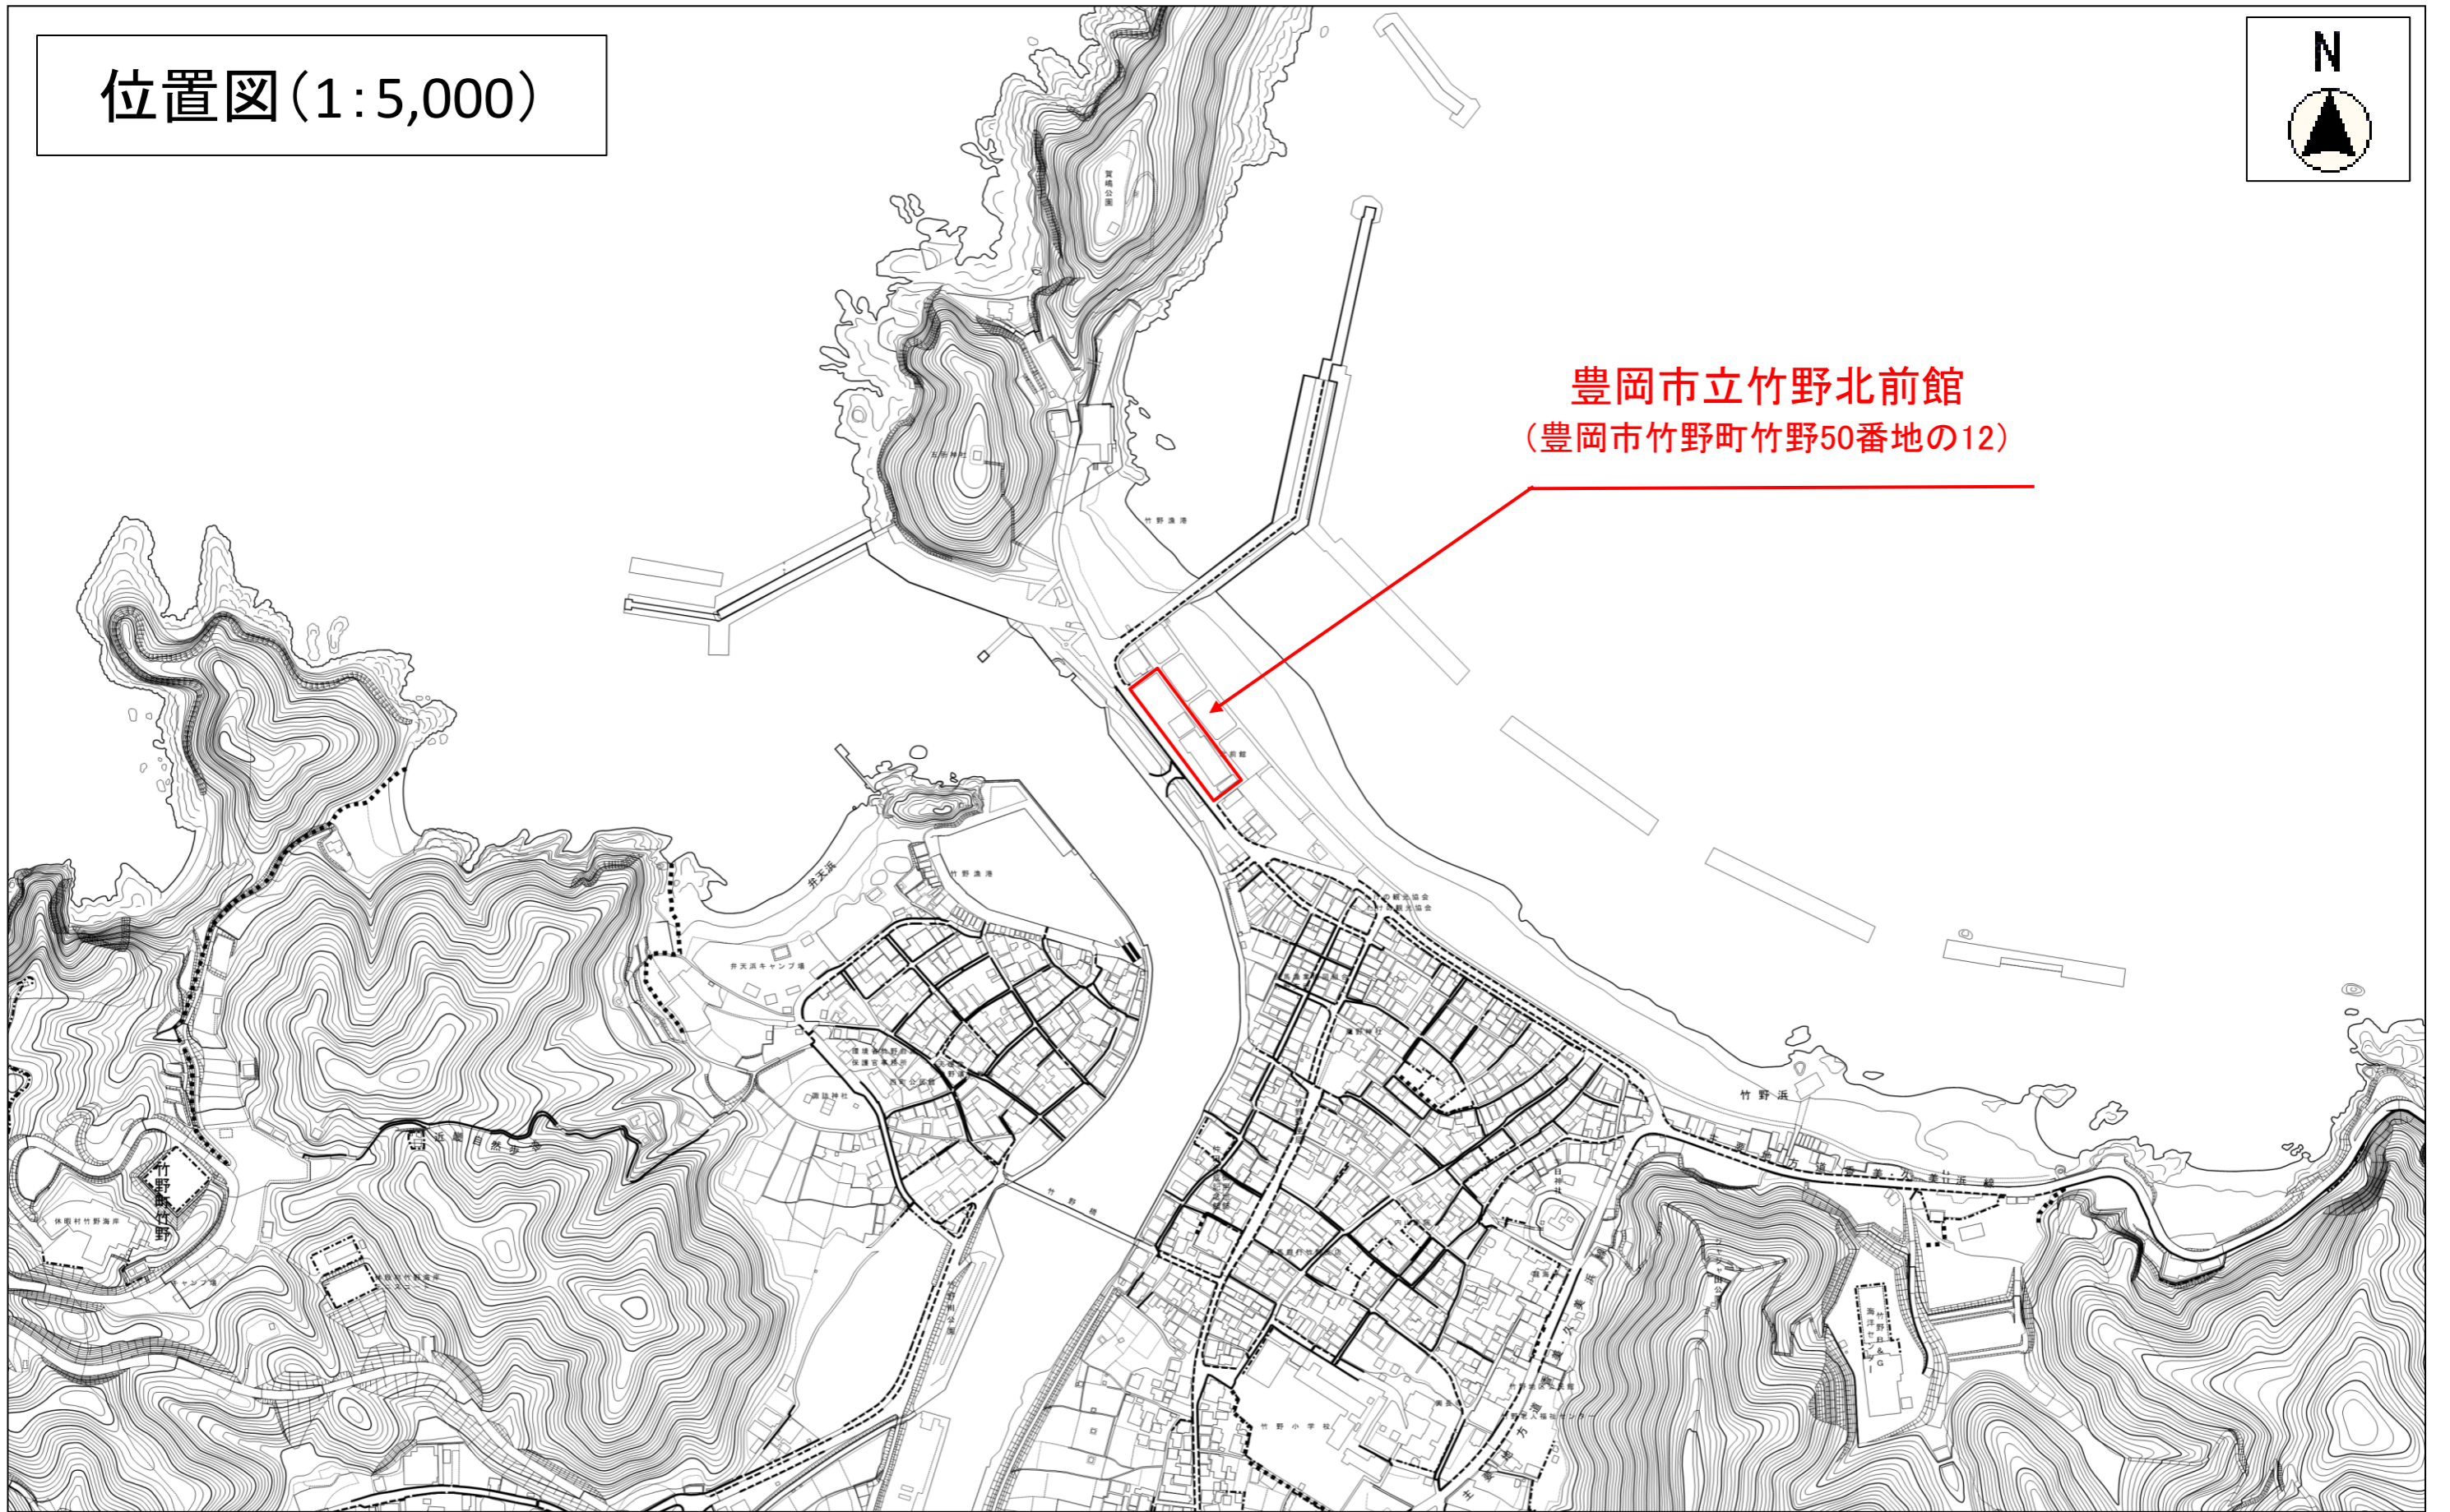


豊岡市立竹野北前館
(豊岡市竹野町竹野50番地の12)




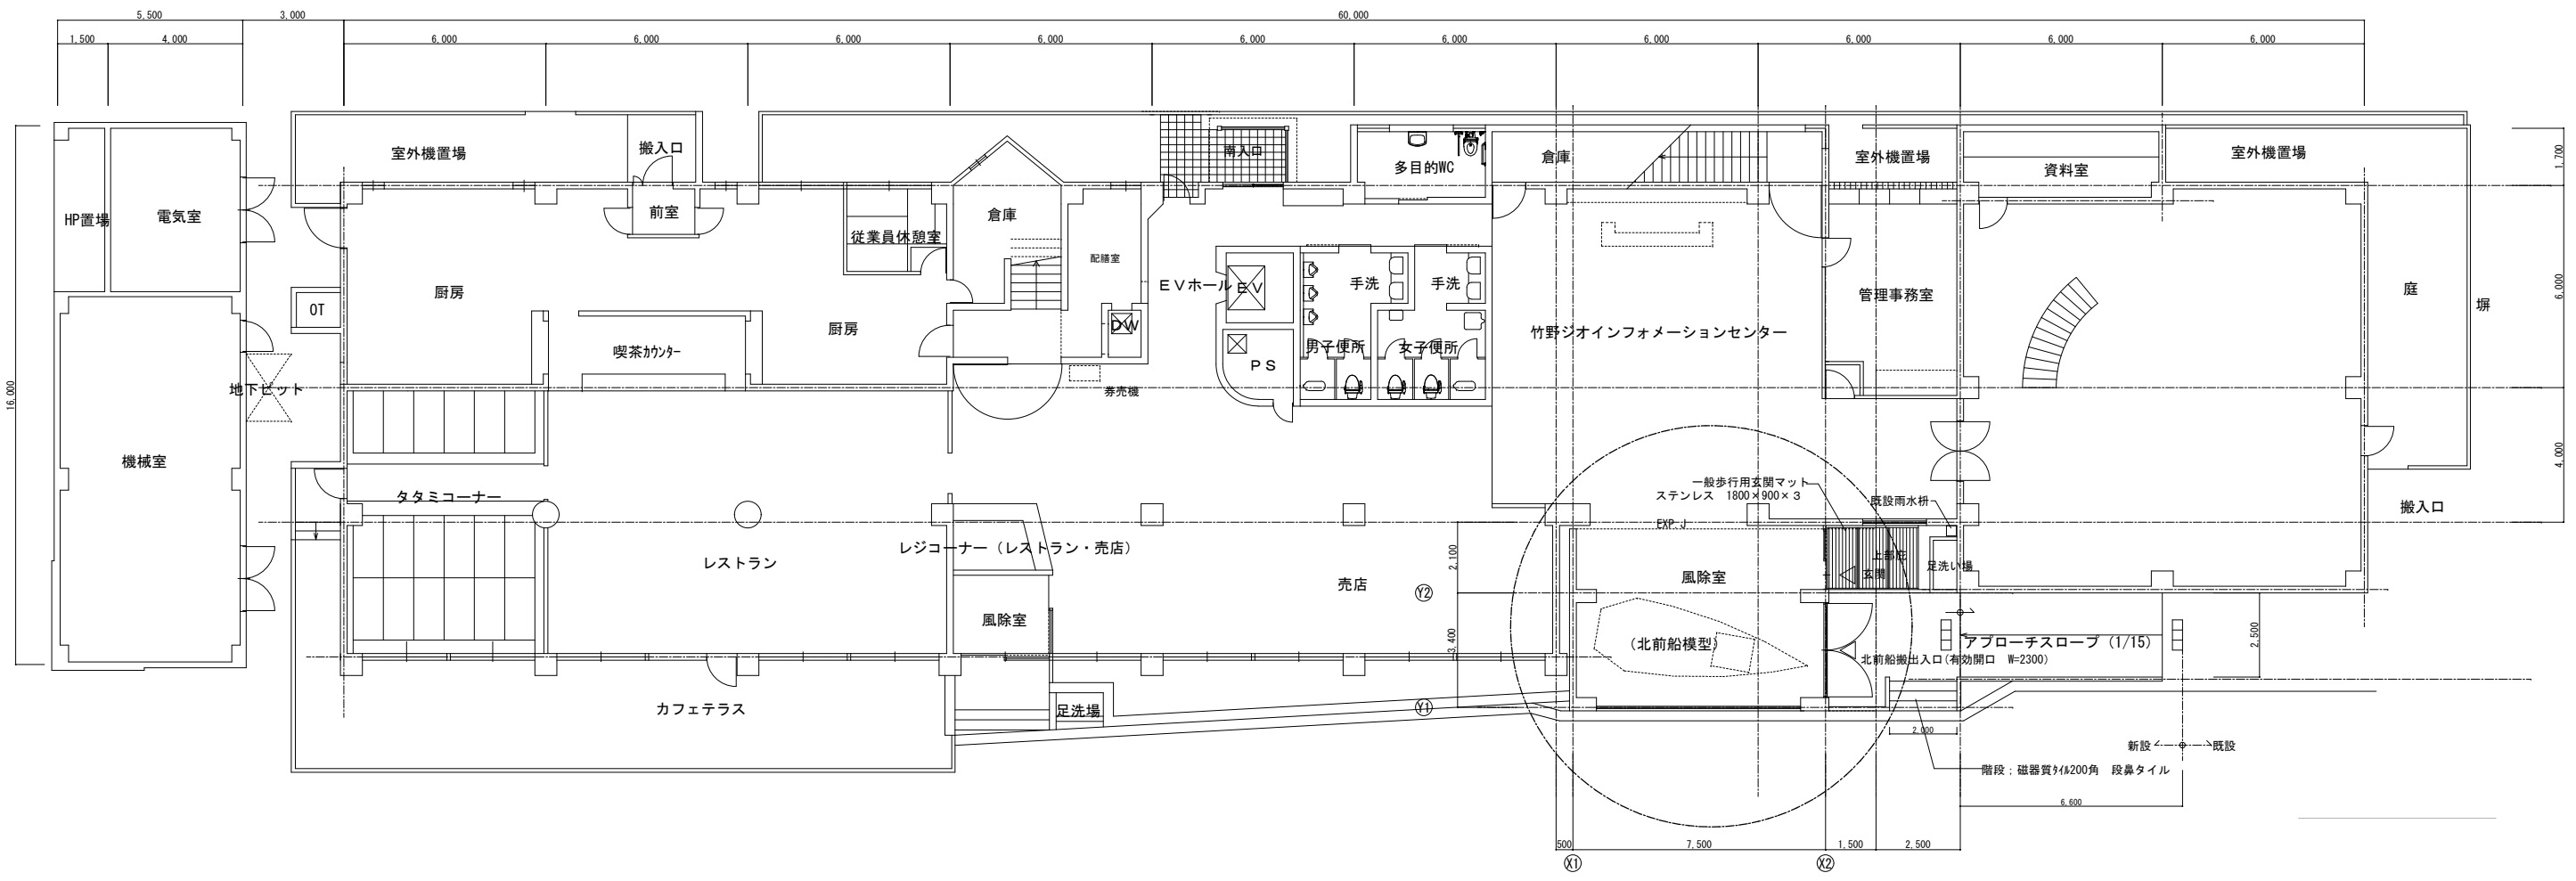

附記事項	年月日	記	2025 年度	工事名	北前館	年月日	図名	① E M
							1階平面図	
				兵庫県豊岡市中央町2番4号	設計 製図	縮尺		図面番号
			豊岡市役所都市整備部建築住宅課			1/200		00 00

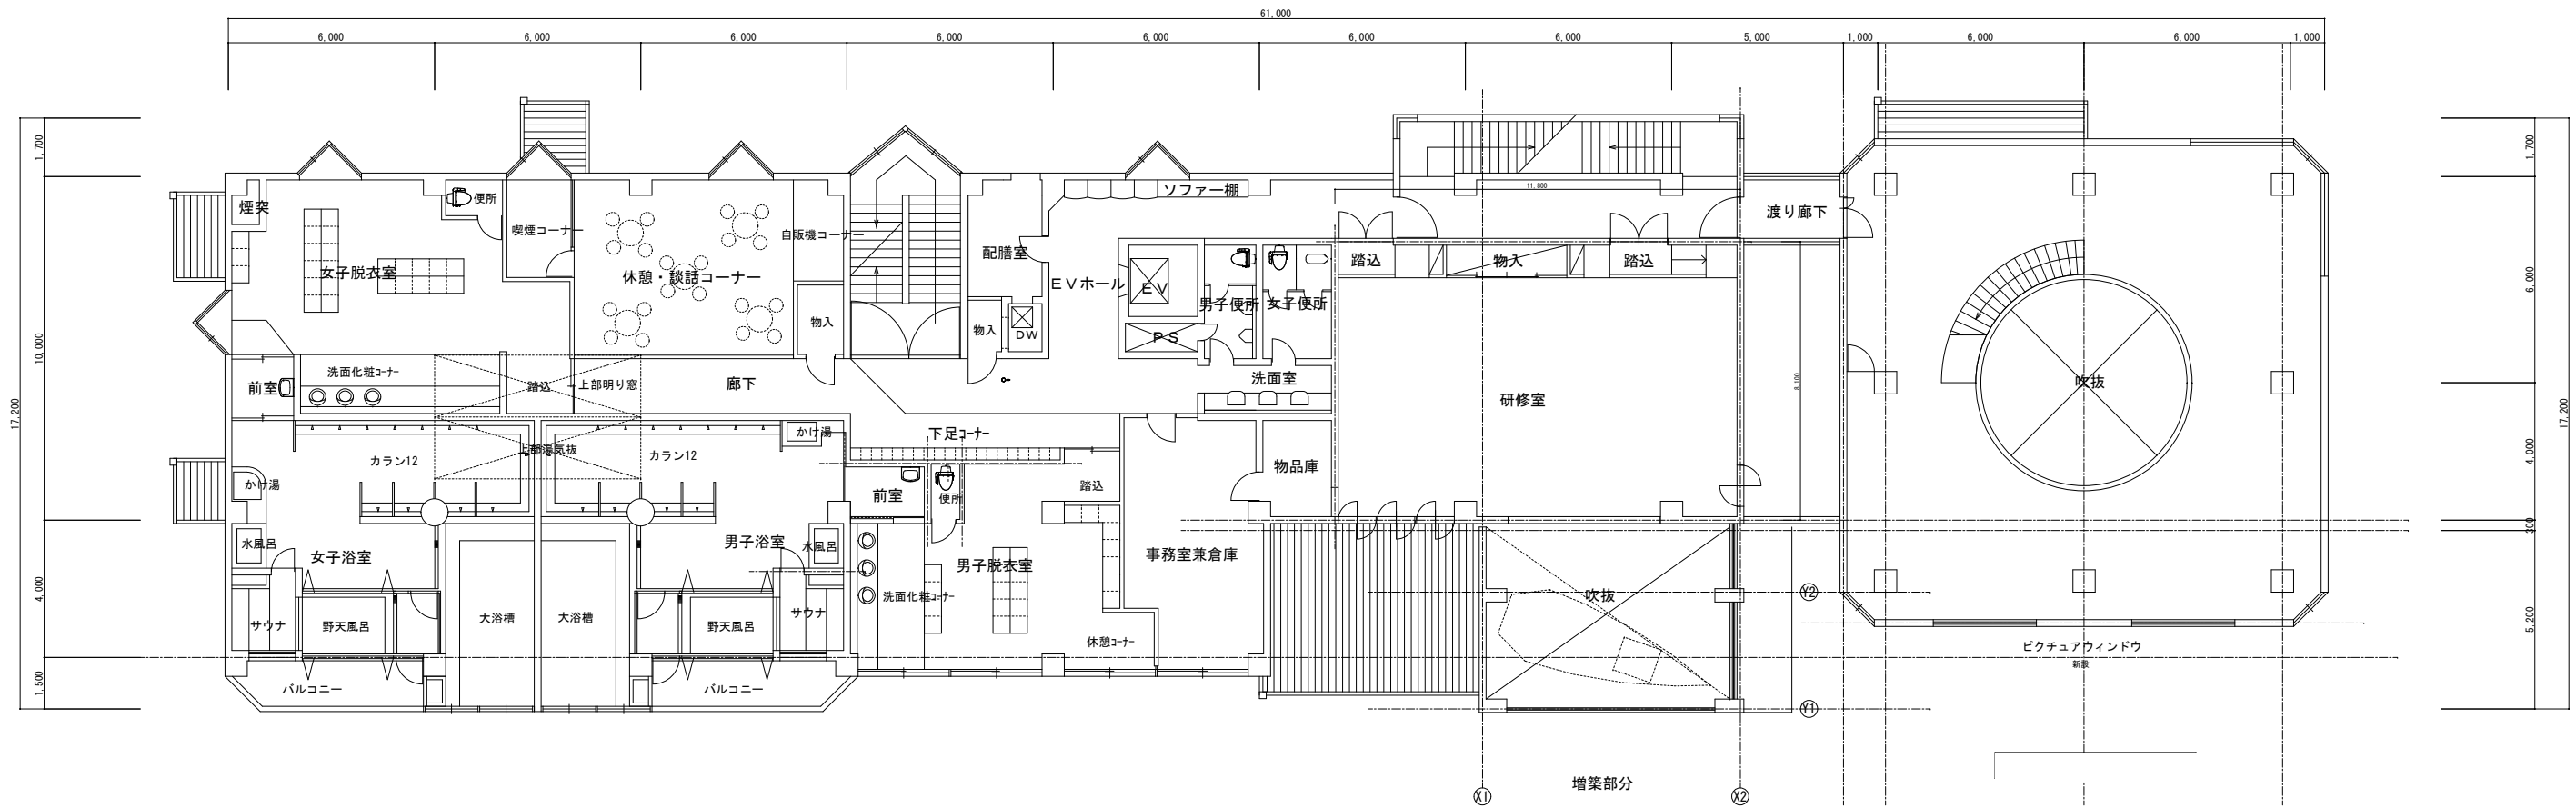

附記事項	年月日	記	2025 年度	工事名	北前館	年月日	図名	① E M
							2階平面図	
				兵庫県豊岡市中央町2番4号	設計製図	縮尺		00
				豊岡市役所都市整備部建築住宅課		1/200		00

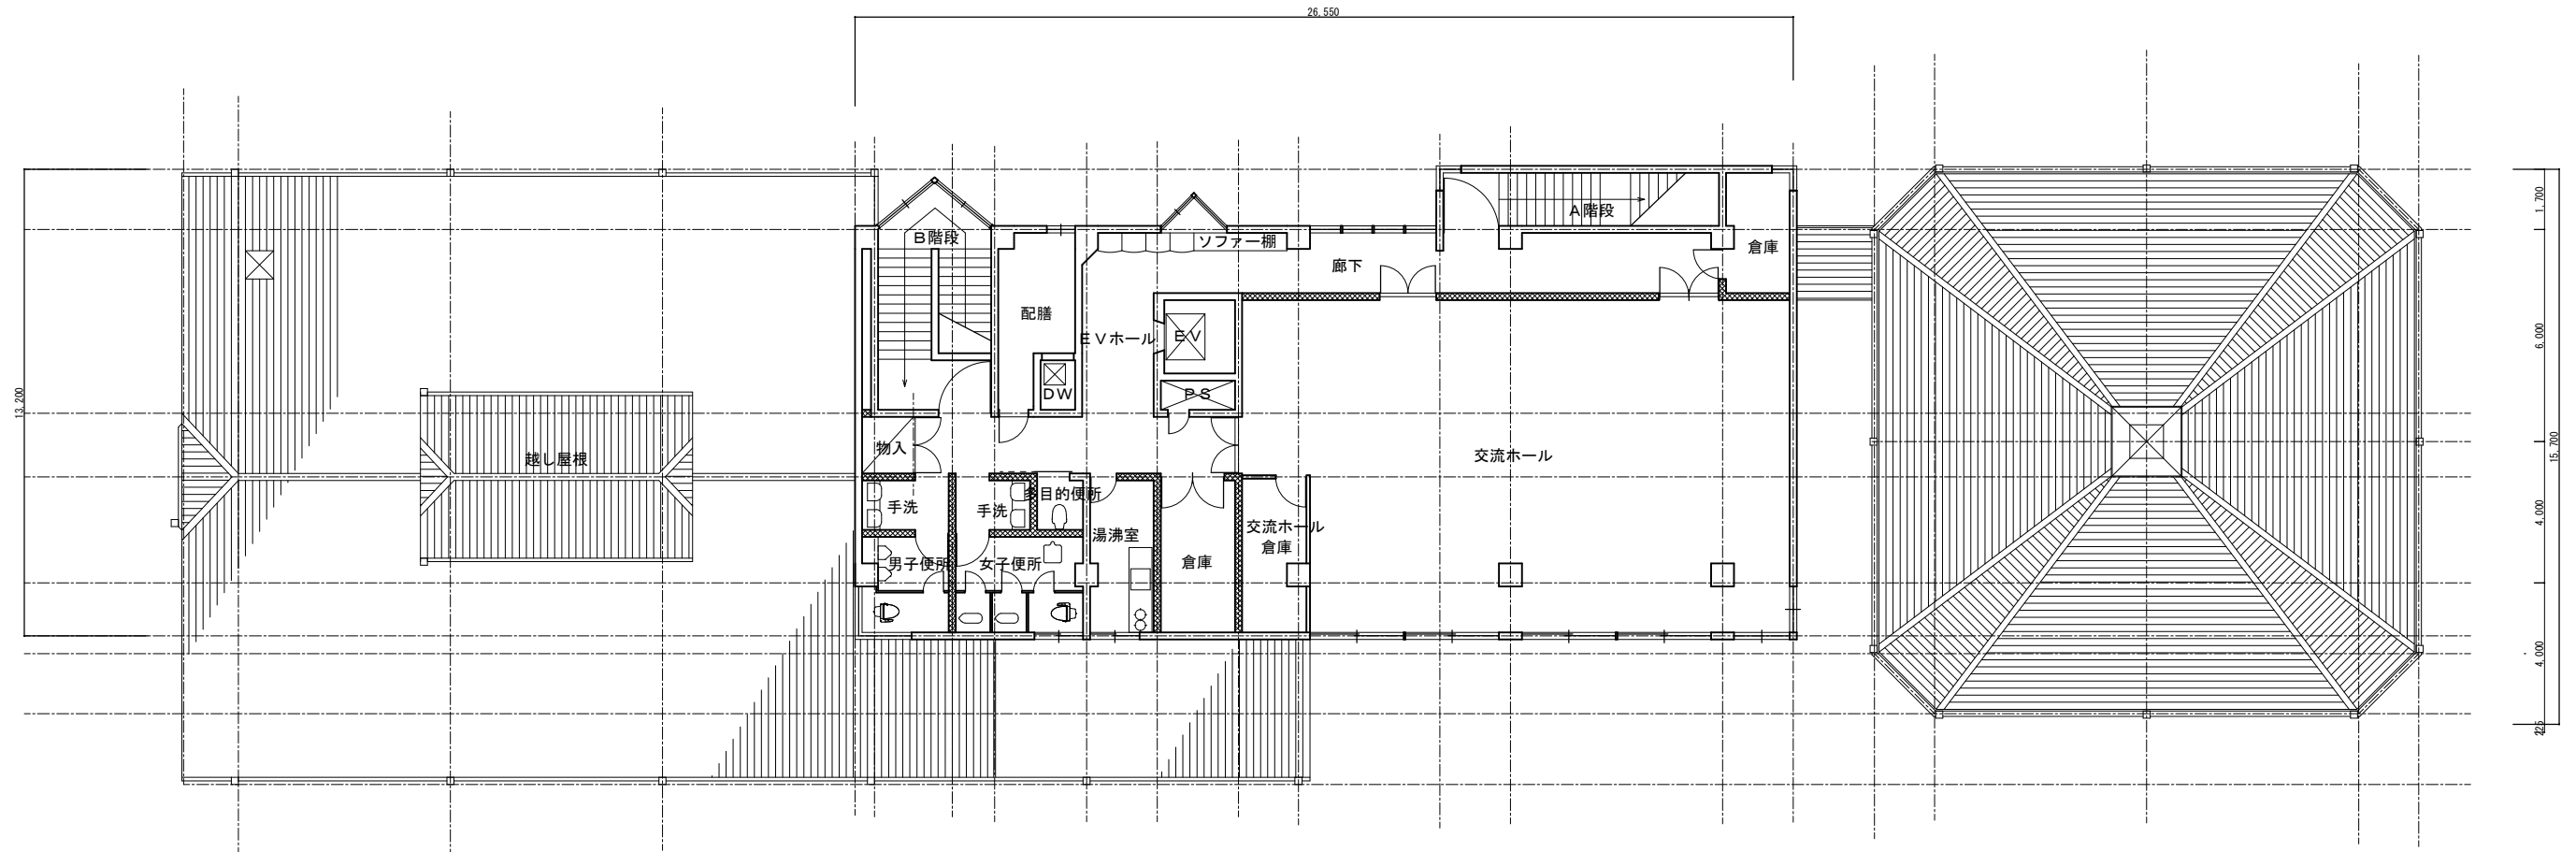

3階平面図 S=1/200

附記事項	年月日	記	年度	工事名	年月日	図名	④ E M 図面 番号 03 03
				兵庫県豊岡市中央町2番4号	縮尺 1/200	3階平面図	
				設計製図			

豊岡市立竹野北前館(1)



外観



外観



外観(機械室)



1階ロビー



1階インフォメーション




1階売店



1階レストラン(洋室)



1階レストラン(和室)

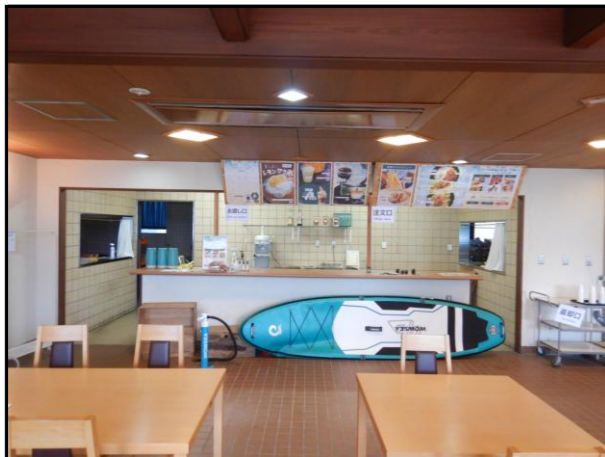

1階レストラン(カウンター)



1階レストラン厨房



1階レストラン厨房




1階展示室

豊岡市立竹野北前館(2)



2階展示室

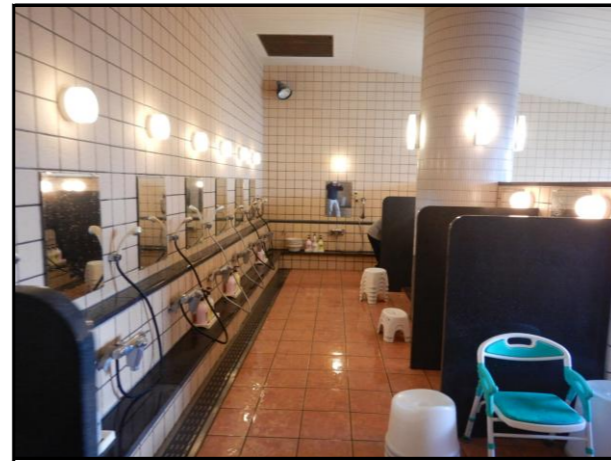

2階浴室(女風呂)



2階浴室(男風呂野天)



2階浴室(男風呂サウナ)



2階浴室(男風呂浴槽)



2階更衣室(男風呂)



2階休憩室



2階海洋学習室



3階研修・交流ホール



3階ホールから望む



機械室内部