

豊岡市民会館文化ホール(舞台平面図)

日時: 月 日 時 分 ~ 月 日 時 分

催物名: _____

場面: _____


品名(名称)	寸法	数量
所作台	2間×3尺×4寸	21台
平台	1.5尺×6尺	4台
	2尺×6尺	7台
	3尺×6尺	24台
	4尺×6尺	12台
	3尺×9尺	14台
箱足	6寸×7寸×1尺	24台
	6寸×1尺×1.7尺	22台
	6寸×1.7尺×2寸	22台
松羽目	7間4寸×2間3尺	1式
金屏風	8尺	1双
緋毛氈	1間×2間	4枚
長座布団	1.8尺×1間3尺1寸	8枚
上敷	7間4寸×3尺	4枚
	4間×3尺	4枚
スクリーン	9.2m×3.6m(白)	1面
スクリーン2	4.06m×3.05m(白)	1面

E	エレベーターマイク
F	照明フロアコンセント(30C)
F	照明フロアコンセント(20C)
W	照明ウォールコンセント(30C)
W	直電源ウォールコンセント(30C)
W	照明ウォールコンセント(50A)
斜線	予備直電源(単相3線: 100A)
斜線	予備直電源(3相4線: 225AT)

注記①: 照明=調光分電盤から電源供給

舞台の広さ

間口 17m(9間 2尺)
奥行 9.3m(5間 1尺)
高さ 7.2m(4間)

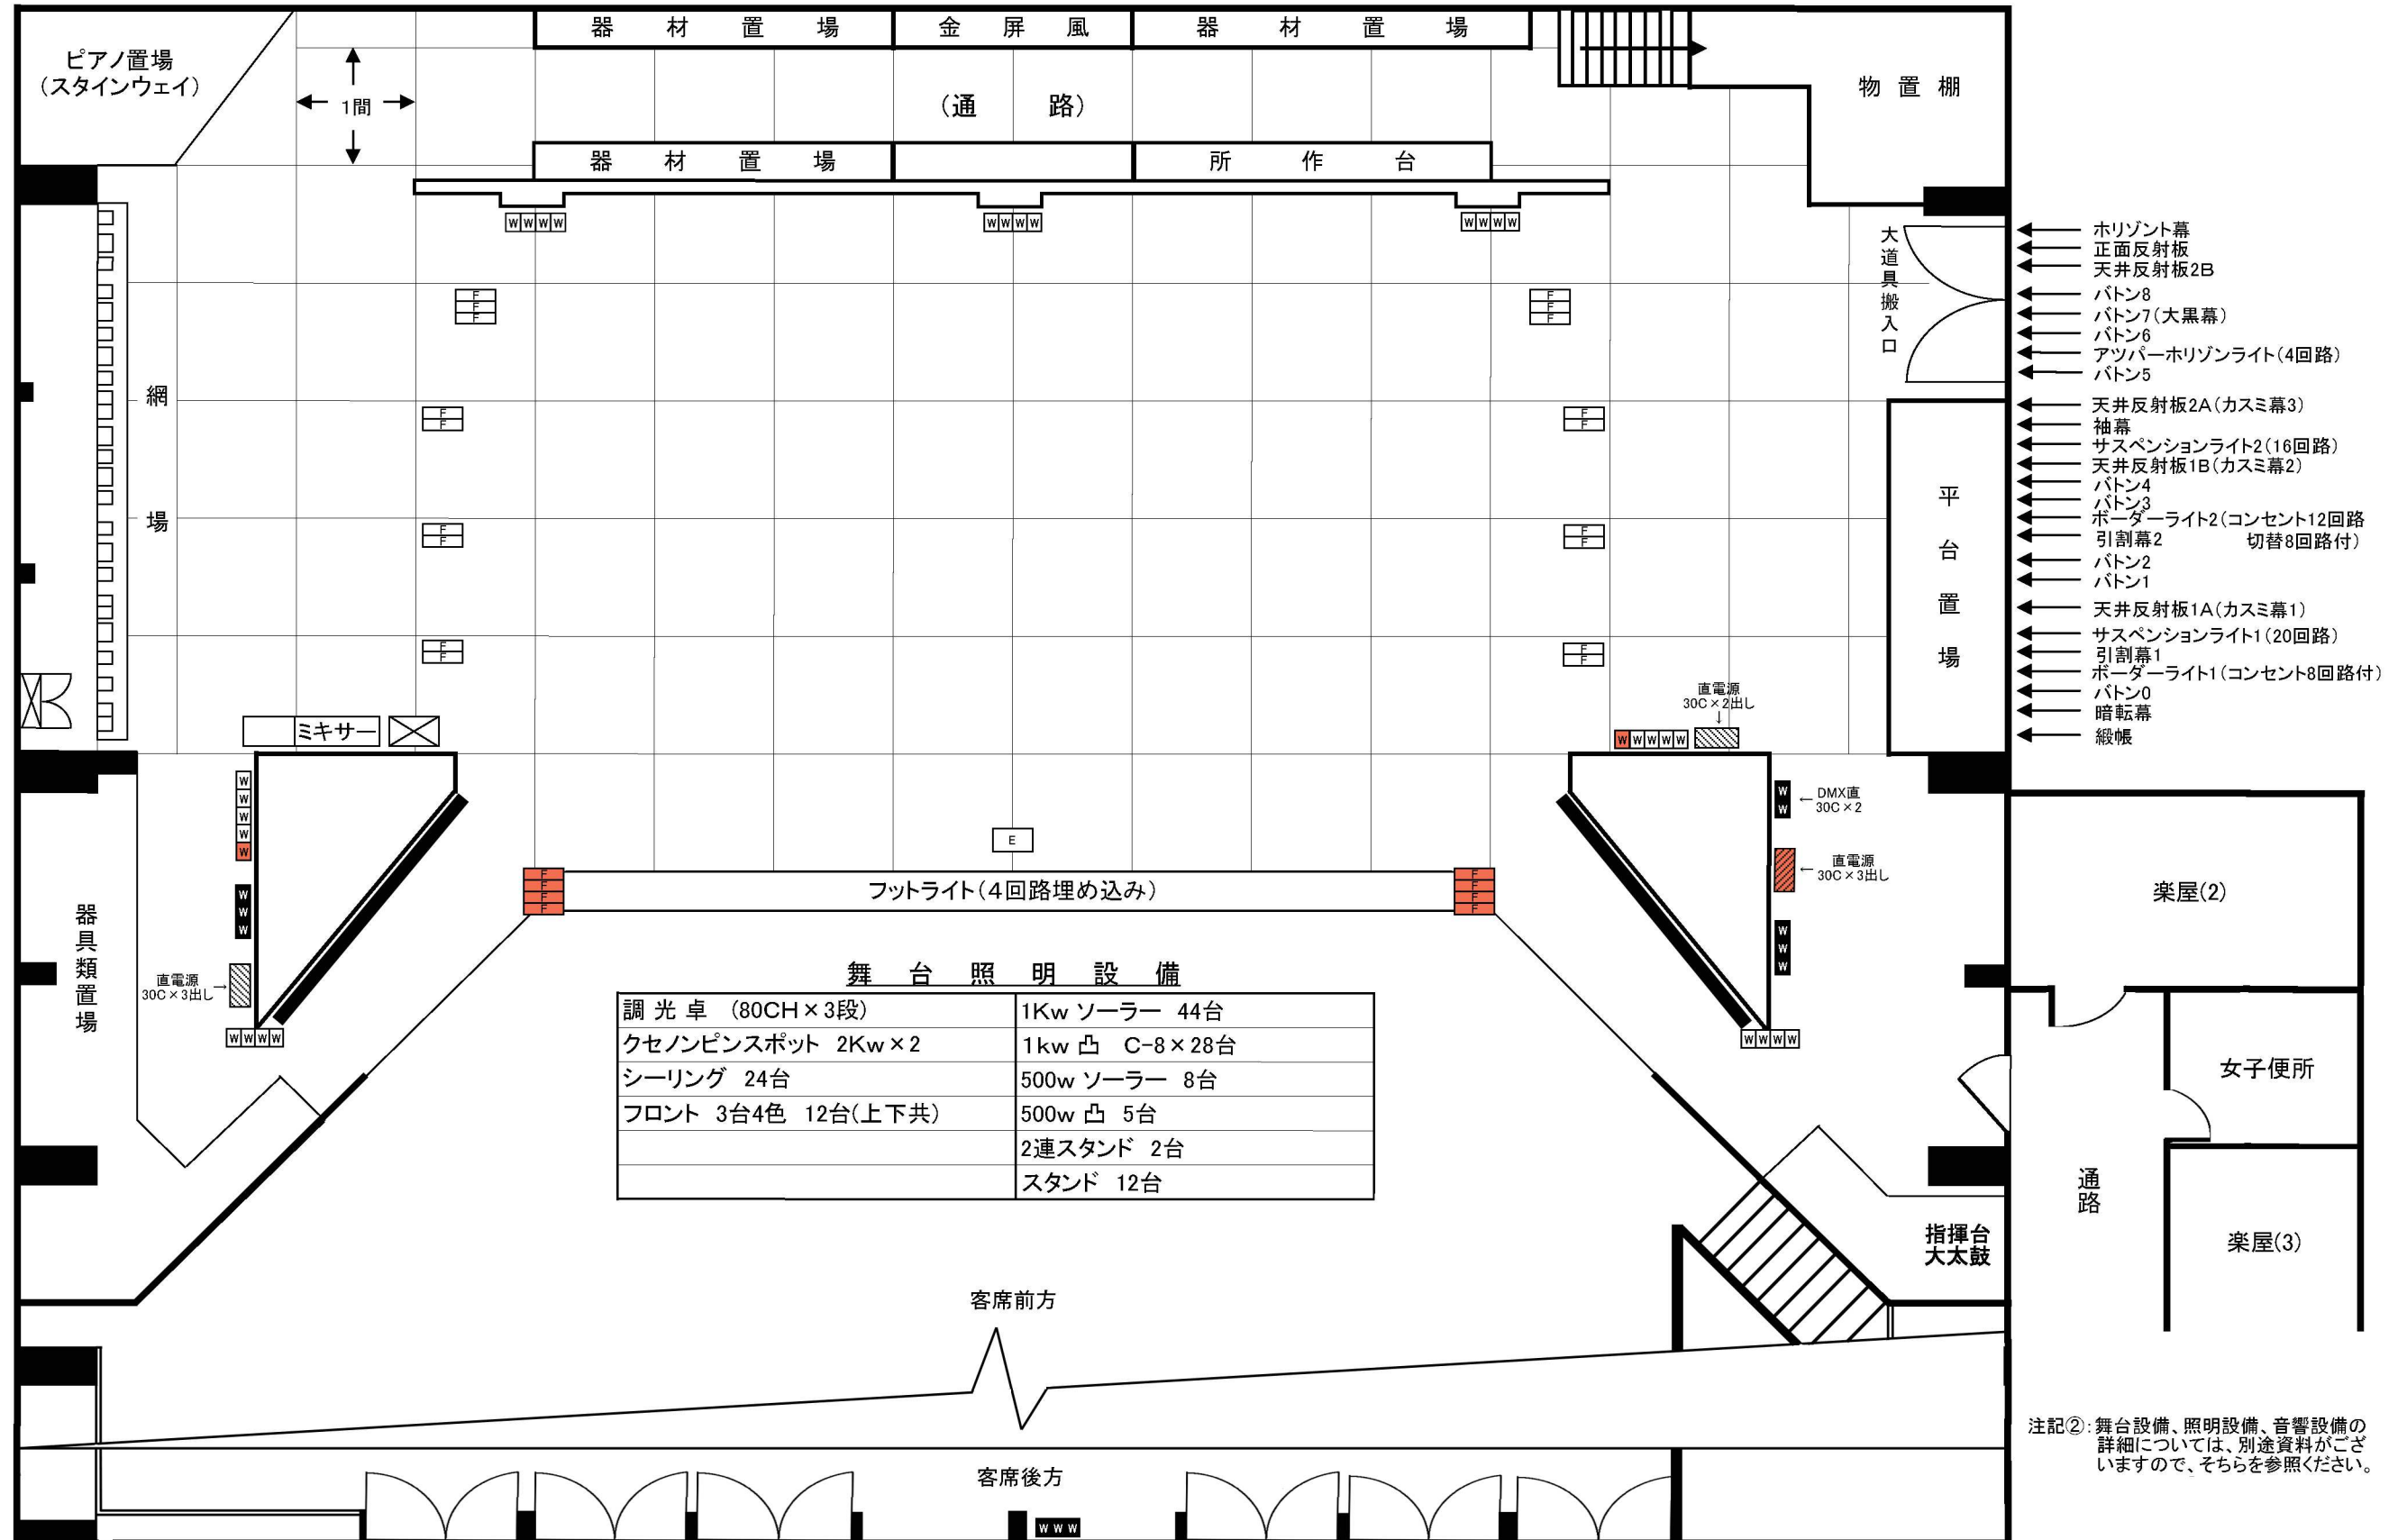

- ← ホリゾン幕
- ← 正面反射板
- ← 天井反射板2B
- ← バトン8
- ← バトン7(大黒幕)
- ← バトン6
- ← アツパーホリゾンライト(4回路)
- ← バトン5
- ← 天井反射板2A(カシミ幕3)
- ← 袖幕
- ← サスペンションライト2(16回路)
- ← 天井反射板1B(カシミ幕2)
- ← バトン4
- ← バトン3
- ← ボーダーライト2(コンセント12回路)
- ← 引割幕2 切替8回路付
- ← バトン2
- ← バトン1
- ← 天井反射板1A(カシミ幕1)
- ← サスペンションライト1(20回路)
- ← 引割幕1
- ← ボーダーライト1(コンセント8回路付)
- ← バトン0
- ← 暗転幕
- ← 緞帳

調光卓 (80CH×3段)	1Kw ソーラー 44台
クセノンピンスポット 2Kw×2	1kw 凸 C-8×28台
シーリング 24台	500w ソーラー 8台
フロント 3台4色 12台(上下共)	500w 凸 5台
	2連スタンド 2台
	スタンド 12台

注記②: 舞台設備、照明設備、音響設備の詳細については、別途資料がございますので、そちらを参照ください。