


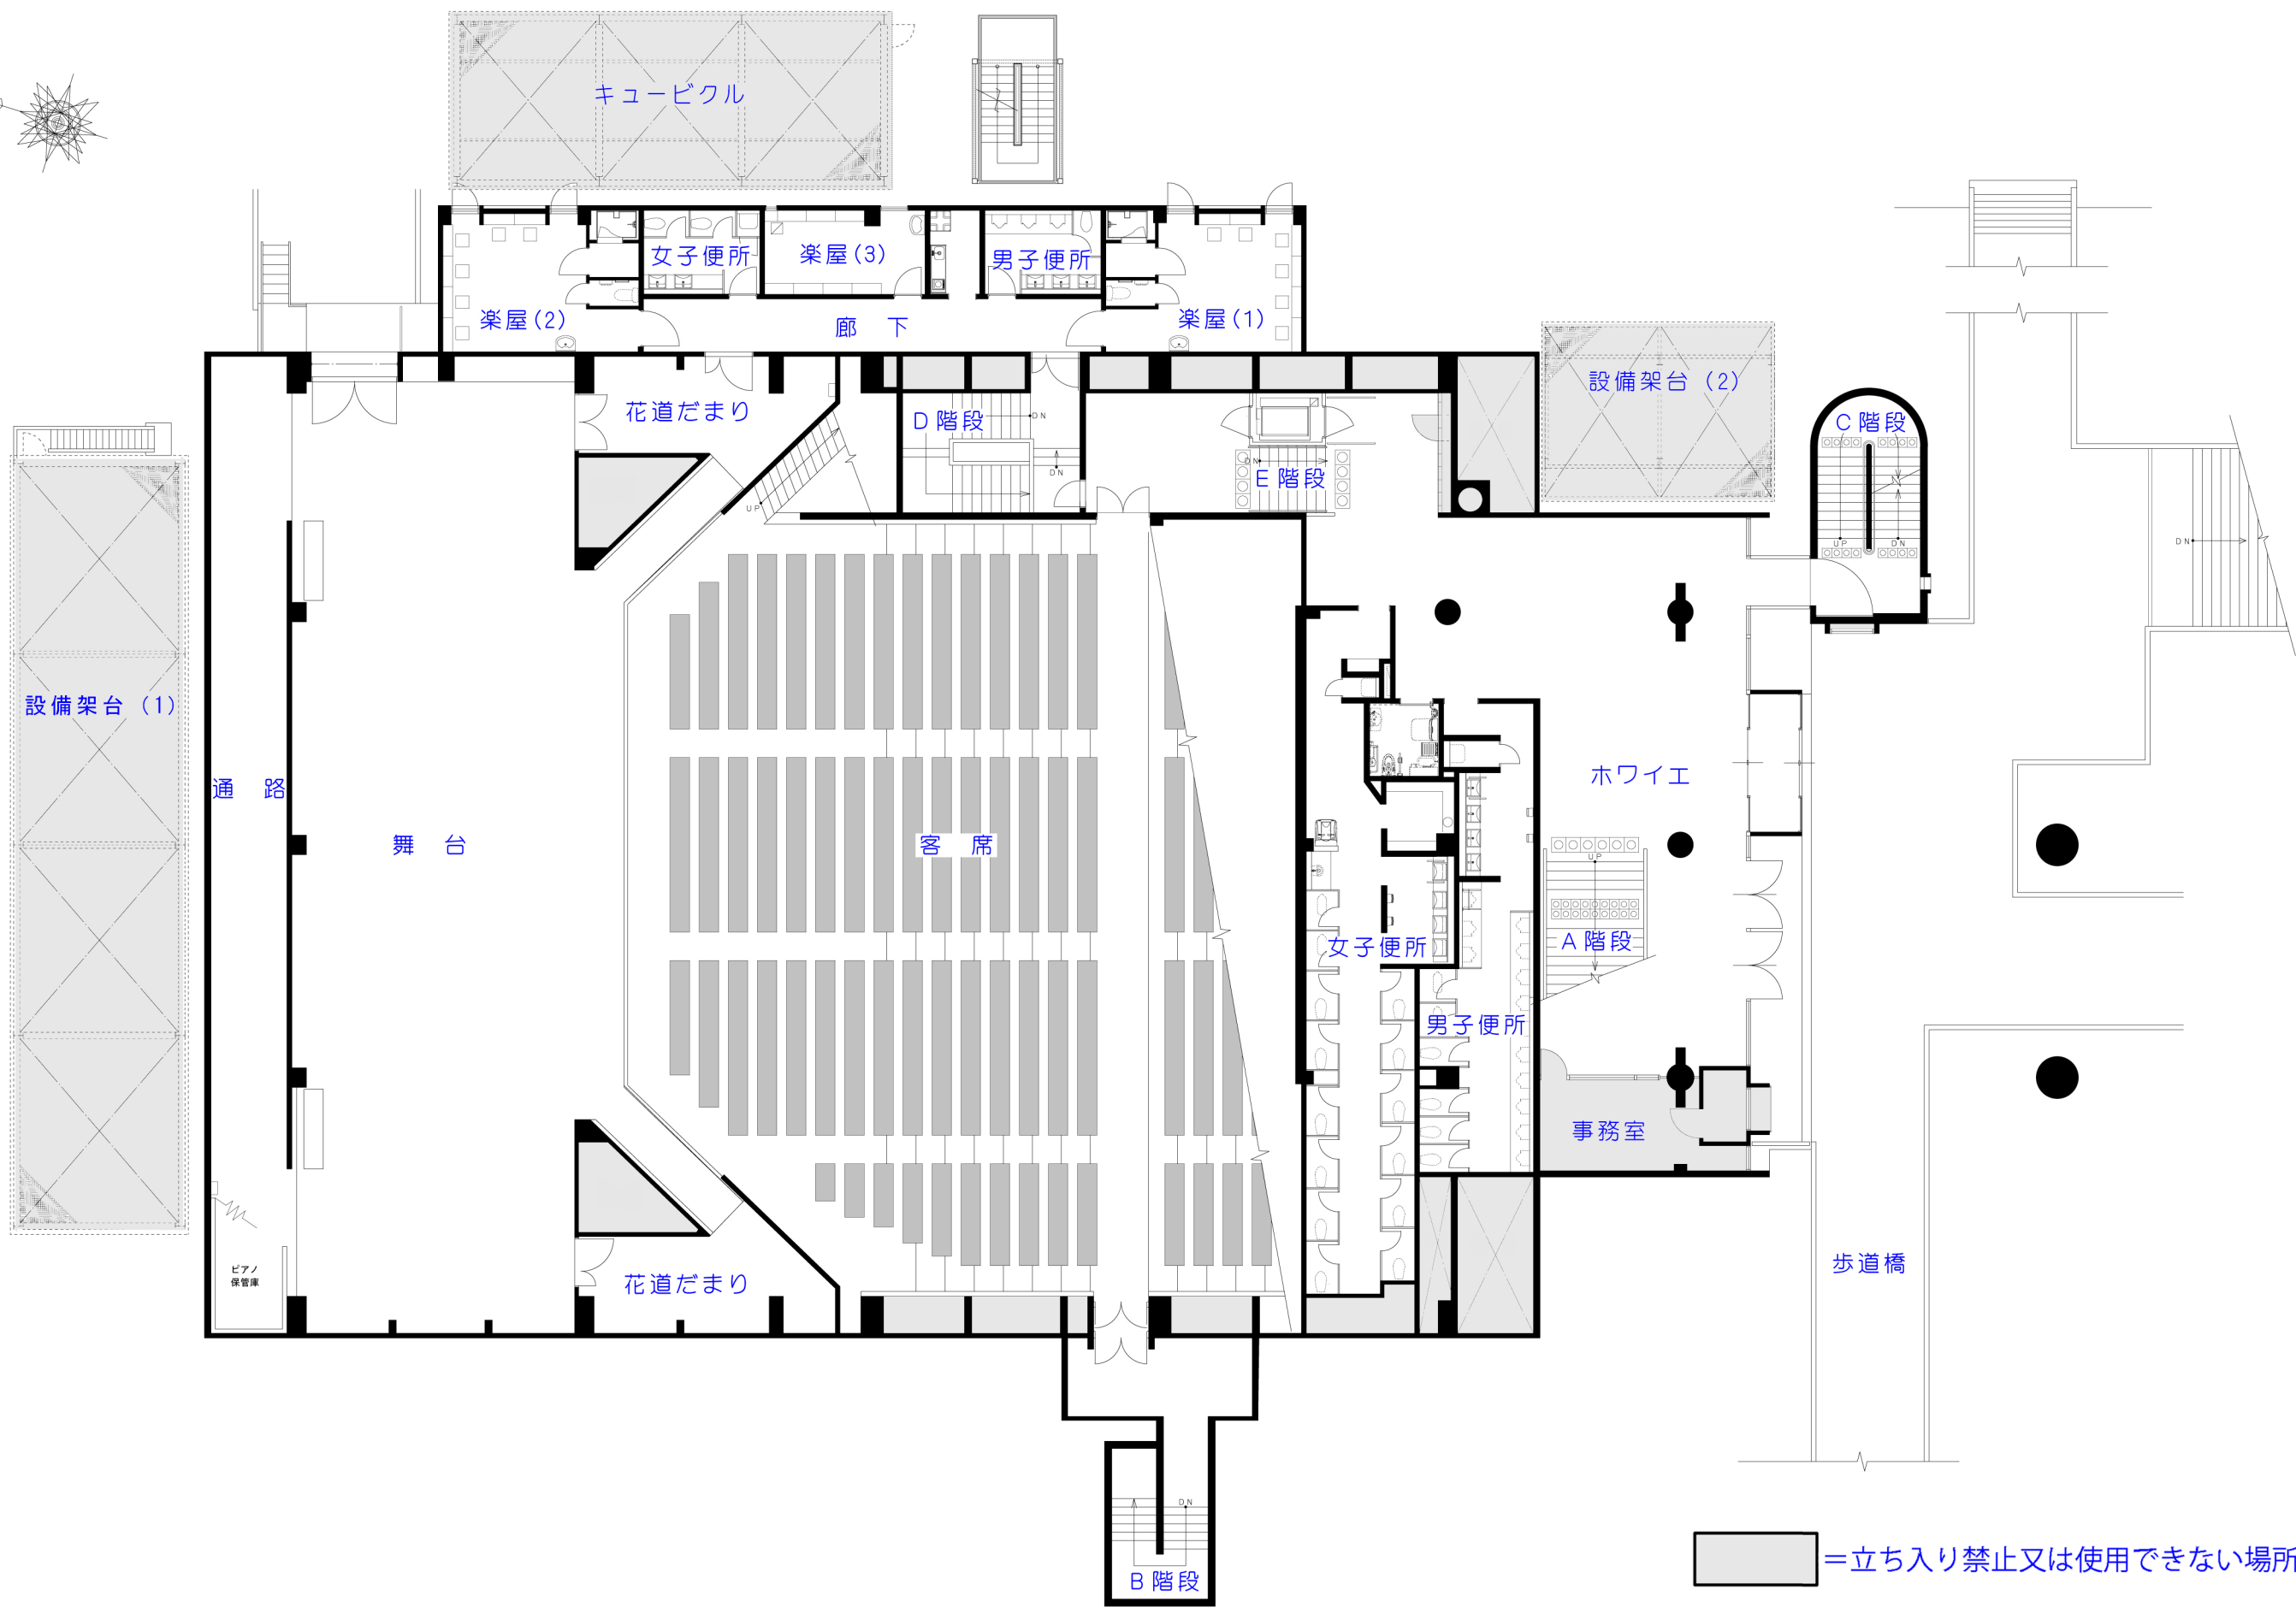

■ = 立ち入り禁止又は使用できない場所

文化ホール 1 階平面図