


歩道橋

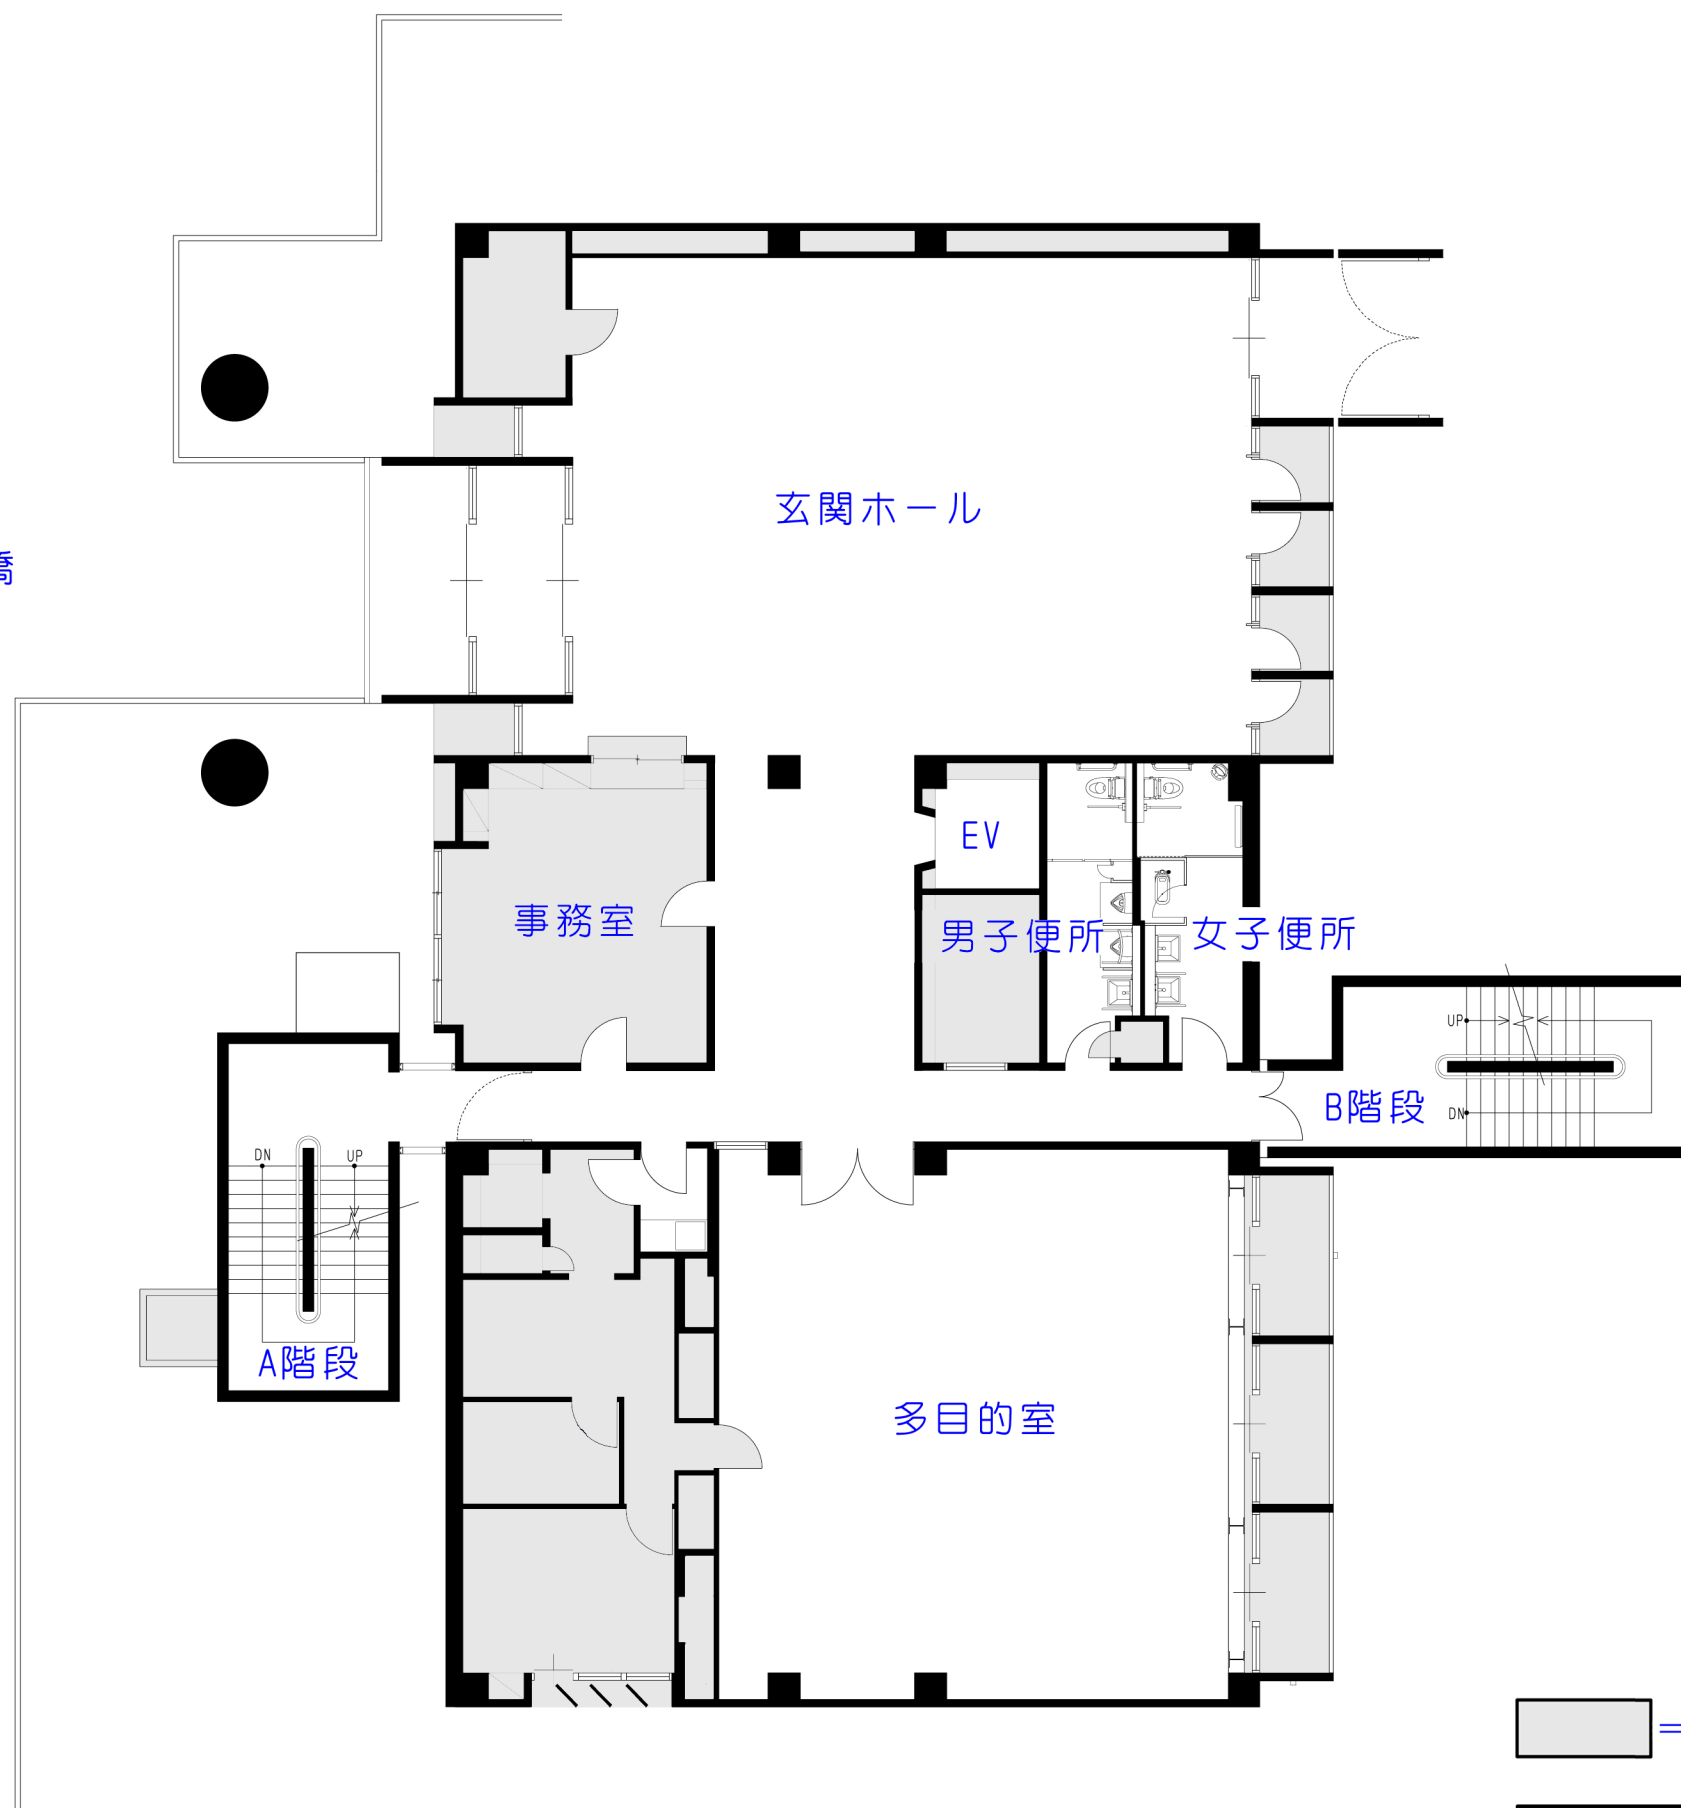

＝立ち入り禁止又は使用できない場所

会館棟 1 階平面図