

No.47	事業名 道の駅整備	29 年度 予算額	4,600 千円	新規 拡大 継続
-------	-----------	--------------	----------	-----------------------

1 事業目的（趣旨）

北近畿豊岡自動車道の延伸に伴い、豊岡地域における地方創生の拠点となる「道の駅」を事業化することにより、情報発信や交流人口の増加及び地域活力の維持を図る。

2 全体の事業内容

(1) 内 容

北近畿豊岡自動車道「豊岡道路」整備との調整協議を踏まえて、（仮）豊岡 IC 付近における「道の駅」整備の事業化に向けた調査及び計画検討を行う。

(2) 事業期間

平成 26 年度～

(3) 事業主体

豊岡市

(4) 全体事業費（補助率・負担率等）

未定

3 29 年度予算

(1) 予算額

4,600 千円

(2) 事業内容

概略検討業務 1.0 式

- ・事例データの収集・分析・資料作成
- ・整備条件及び工程等の整理
- ・レイアウト図作成
- ・施設機能及び整備手法の検討

担当課名【建設課】（内線 2421）

施策体系番号 3-2-3-4

No.48	事業名 道路維持 (大規模舗装修繕、排水施設改良等)	29 年度 予算額	167,000 千円	新規 拡大 継続
-------	-------------------------------	--------------	------------	----------------

1 事業目的（趣旨）

市道における老朽化の著しい舗装及び側溝について、計画的に修繕及び改修を行うことで、快適な生活環境、安全安心な道路環境を確保する。

また、道路法に基づく道路構造物の点検を実施するとともに損傷箇所の早期発見、早期補修により、道路構造物の長寿命化を図る。

2 29 年度予算

(1) 予算額

167,000 千円

(2) 事業内容

① 大規模舗装修繕

卸団地八崎団地線	L=200m	下陰 地内
弘原坪井線	L=200m	出石町宮内 地内
荒木長砂線	L=200m	出石町細見外 地内
駅前西町線	L=100m	竹野町竹野 地内
駅西戸牧川沿線	L=105m	正法寺 地内
伊府宮ノ下 1 号線	L=105m	日高町伊府 地内

② 側溝修繕

江本宮ノ前線	L=100m	江本 地内
正法寺岩井線	L=100m	高屋 地内
山本小中法花寺線	L= 70m	日高町山本 地内
魚屋寺町線	L= 55m	出石町町分 地内
日向太田線	L=100m	但東町太田 地内
中山虫生線	L= 60m	但東町中山 地内

③ 道路構造物長寿命化

太田中道シワガノ線（大型カルバート補修設計）	L= 90m	日高町太田 地内
赤崎江原線（ロックシェッド補修設計）	L=190m	日高町浅倉 地内
正法寺岩井線（法面補修詳細設計）	N=4 箇所	正法寺 地内
正法寺坂津線（法面補修工事）	N=4 箇所	但東町正法寺 地内


④ 道路防災事業

浅倉宿南線（待ち受擁壁）	L=100m	日高町浅倉 地内
福住中村線（排水ポンプ修繕）	N=2 台	出石町福住 地内


担当課名【建設課】（内線 2421）

施策体系番号 3-2-3-3

卸団地八崎団地線平面図

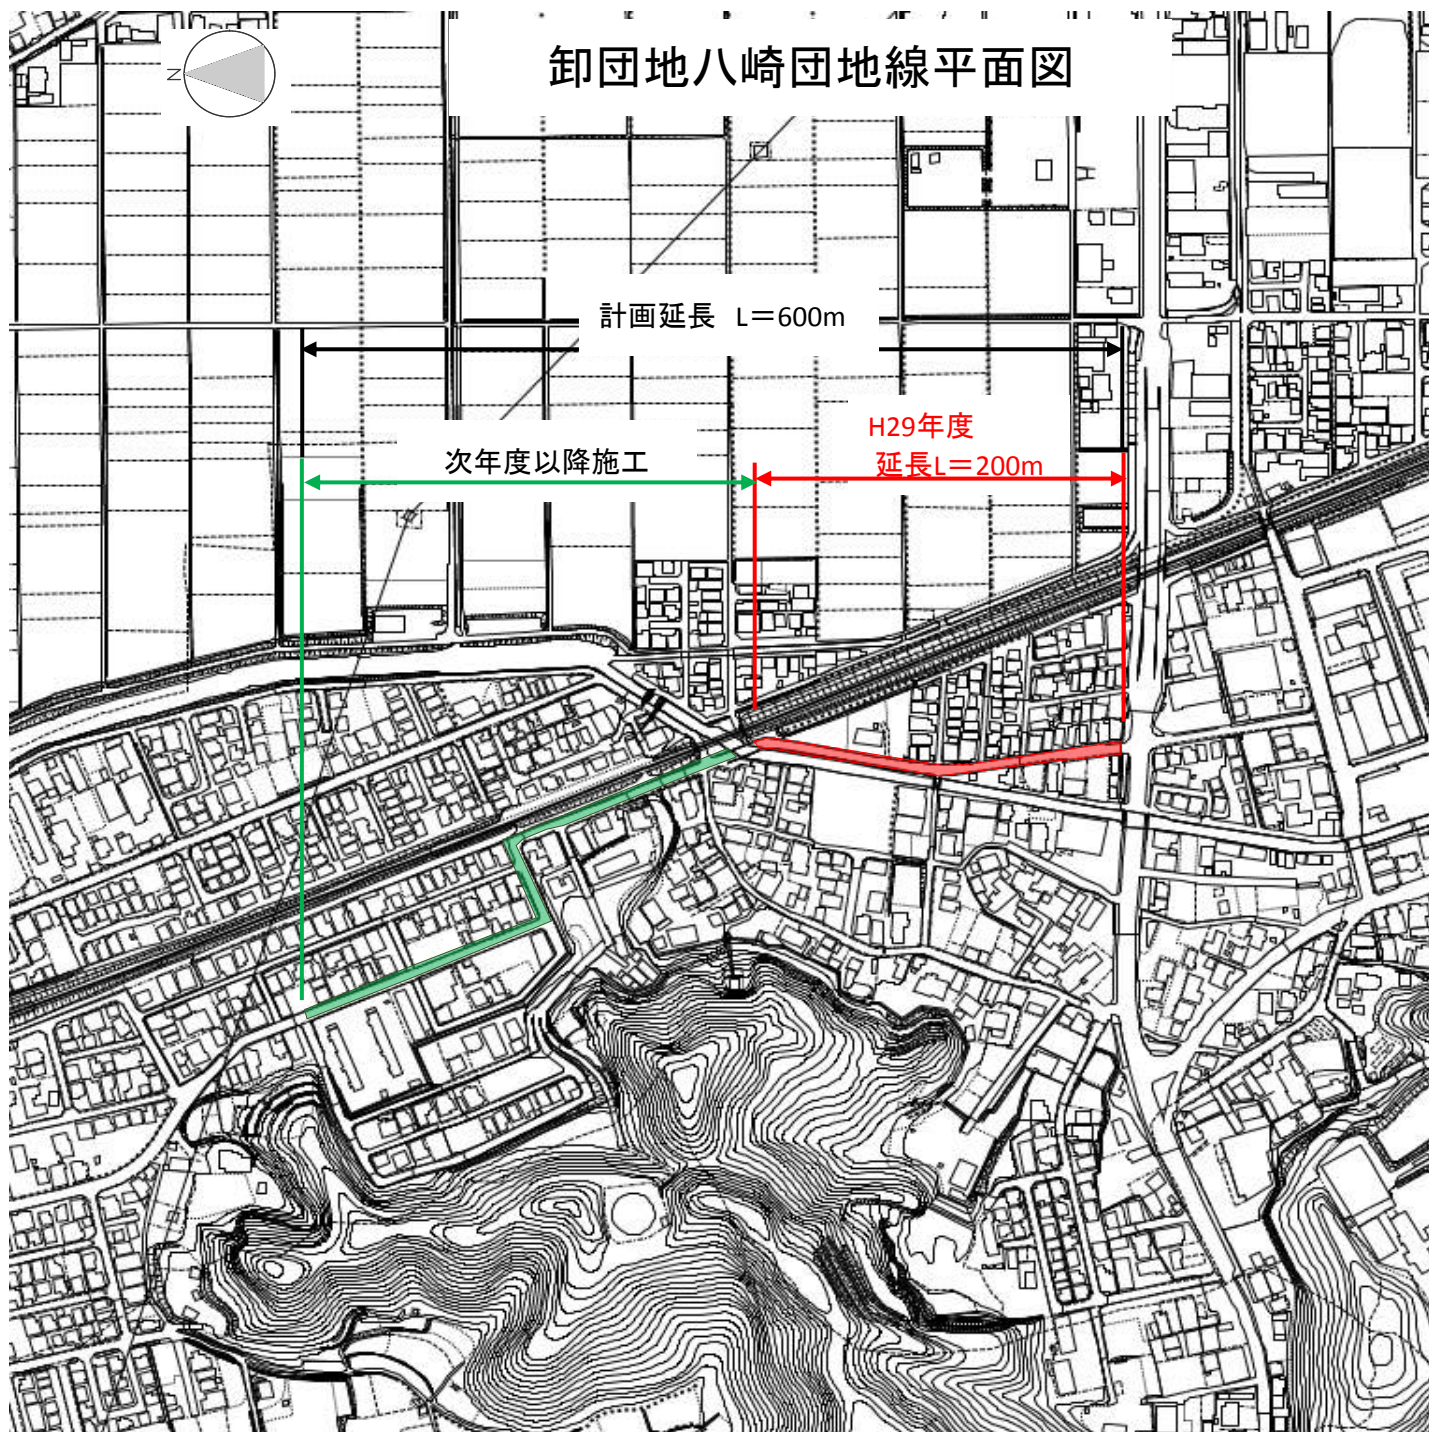


標準横断面図

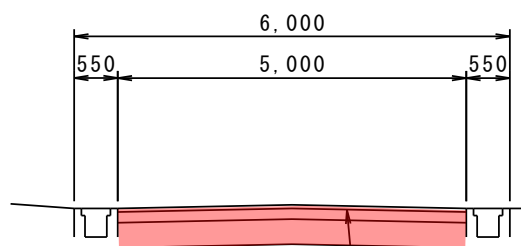


表層工 (密粒度アスコン)	t = 5cm
上層路盤 (粒調碎石)	t = 15cm
下層路盤 (再生切込碎石)	t = 35cm

舗装計画交通量 B交通(設計CBR3)




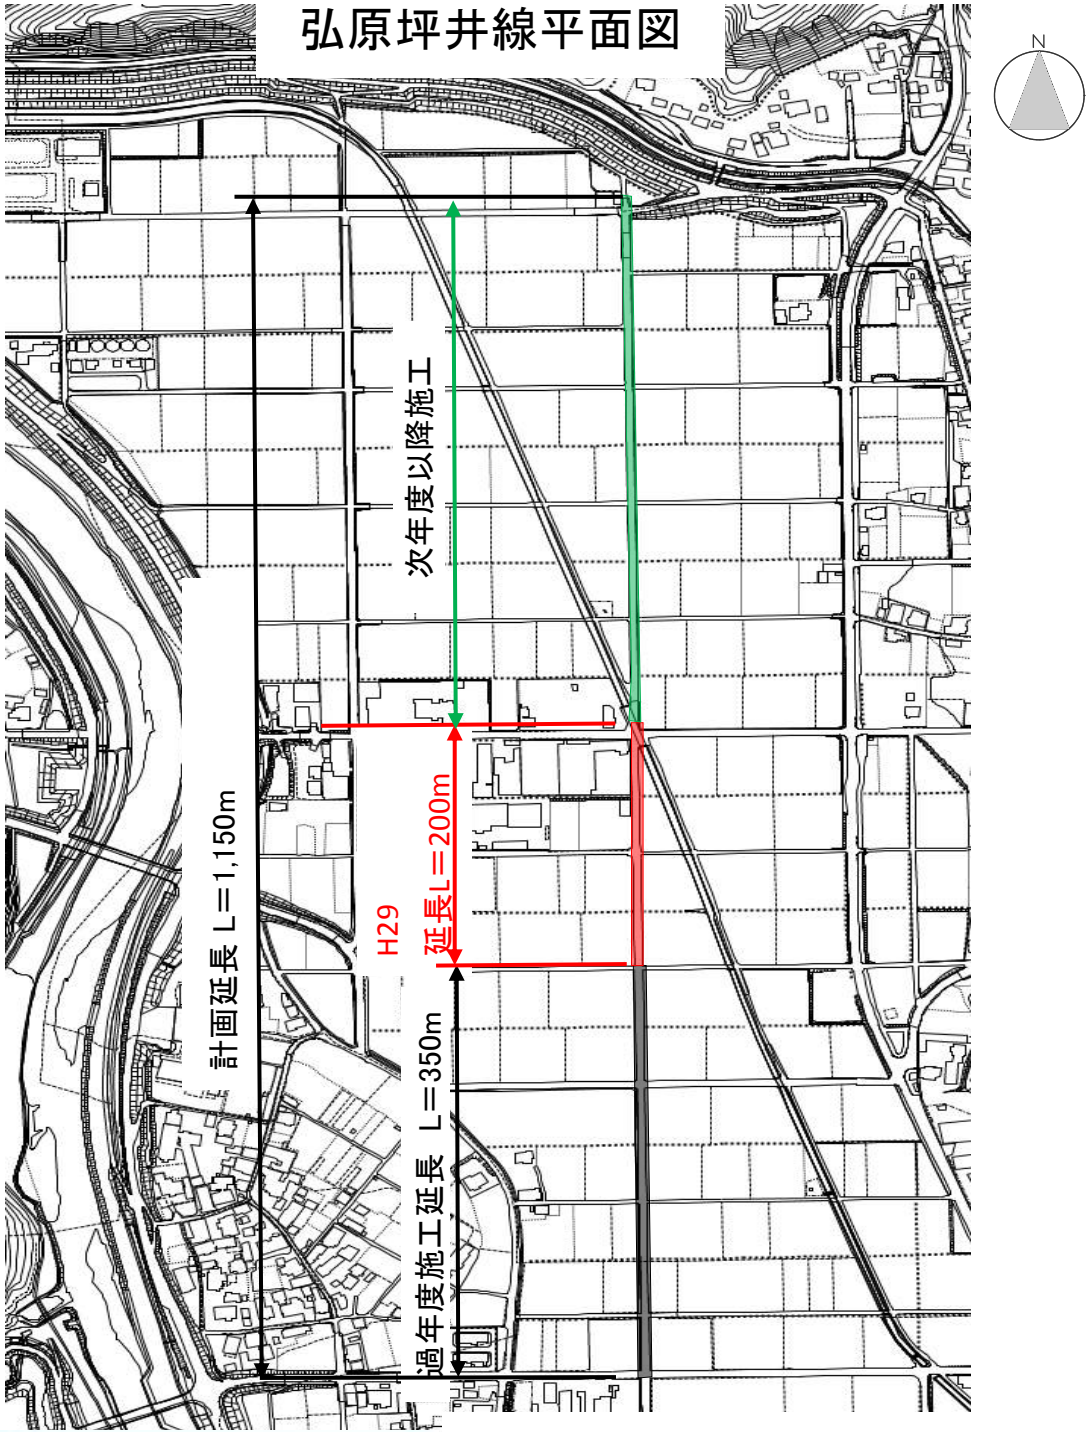


標準断面図

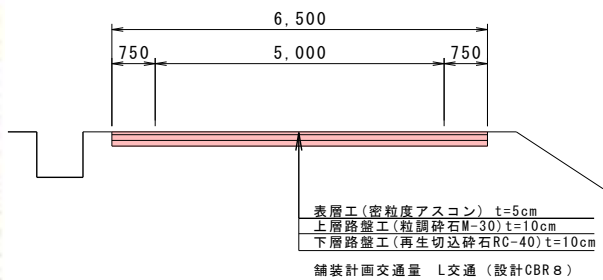

荒木長砂線

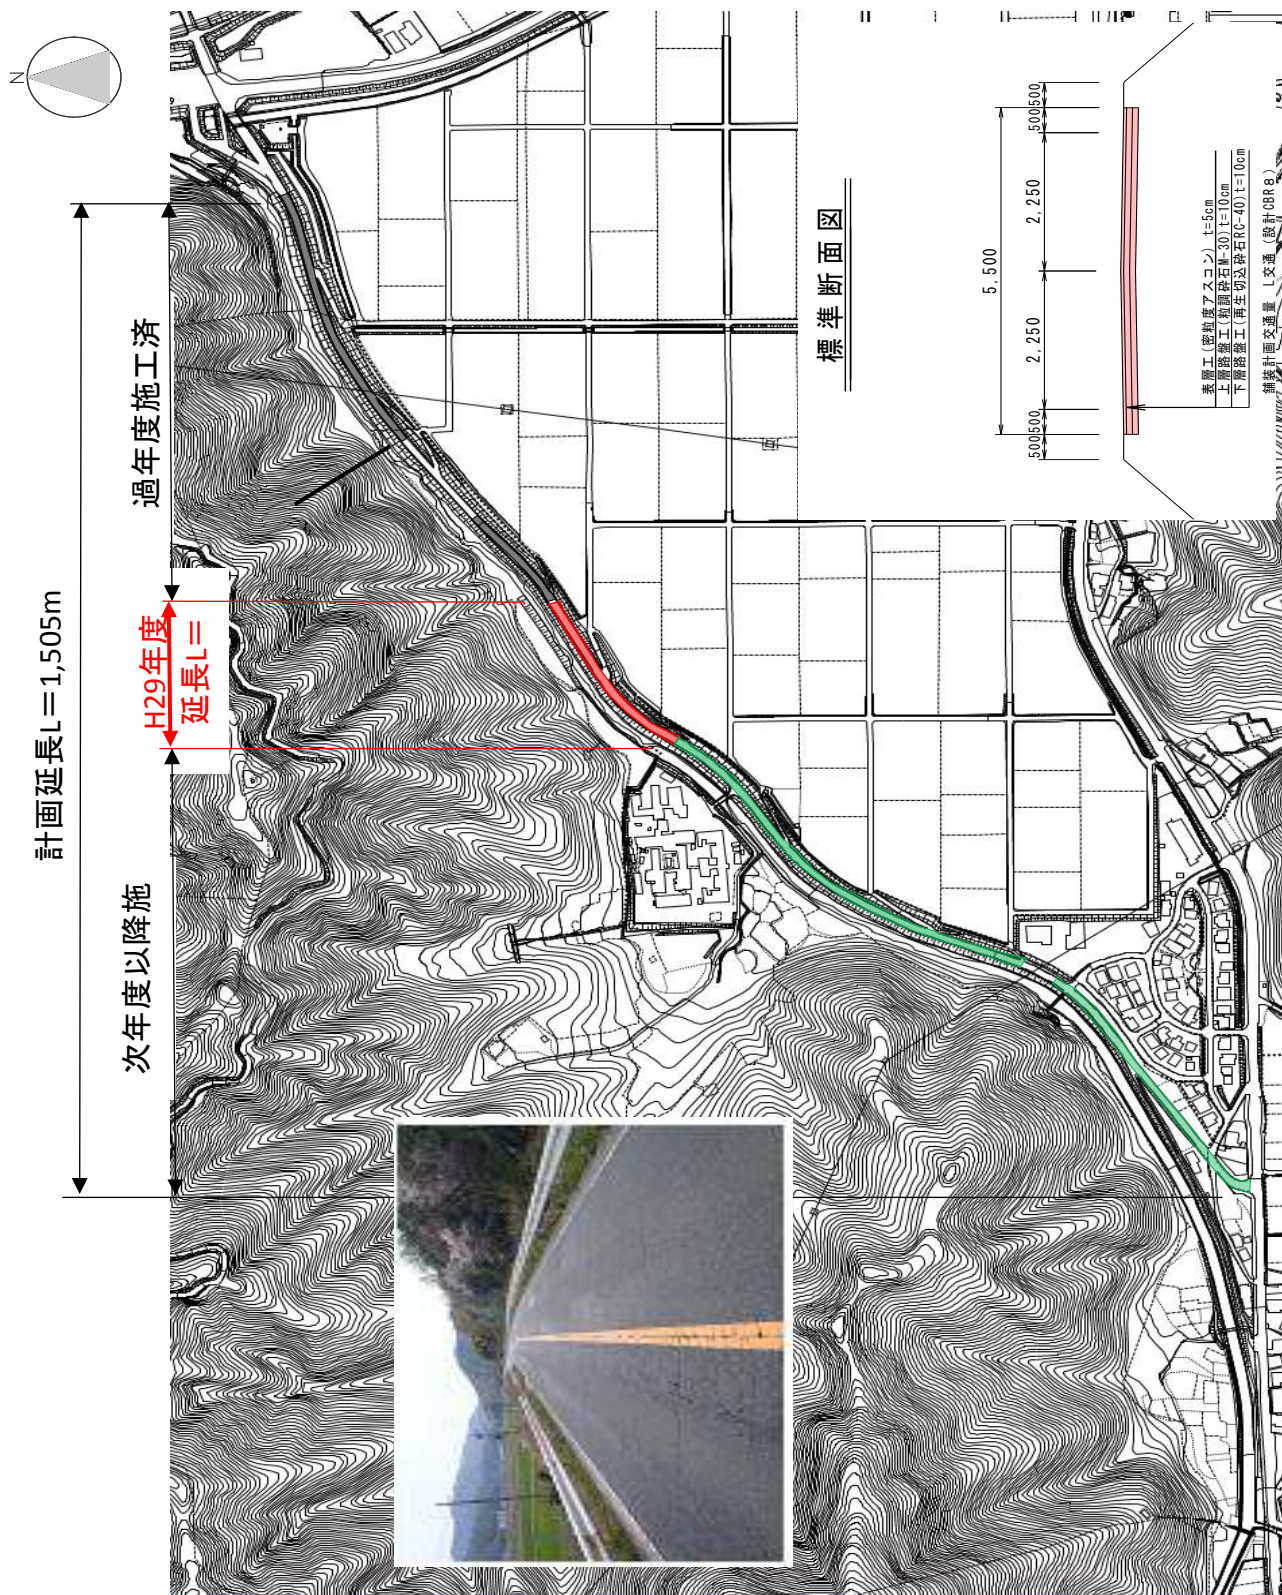

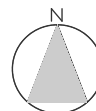


駅前西町線平面図



駅西戸牧川沿線


平面図

縮尺 1 : 1,000



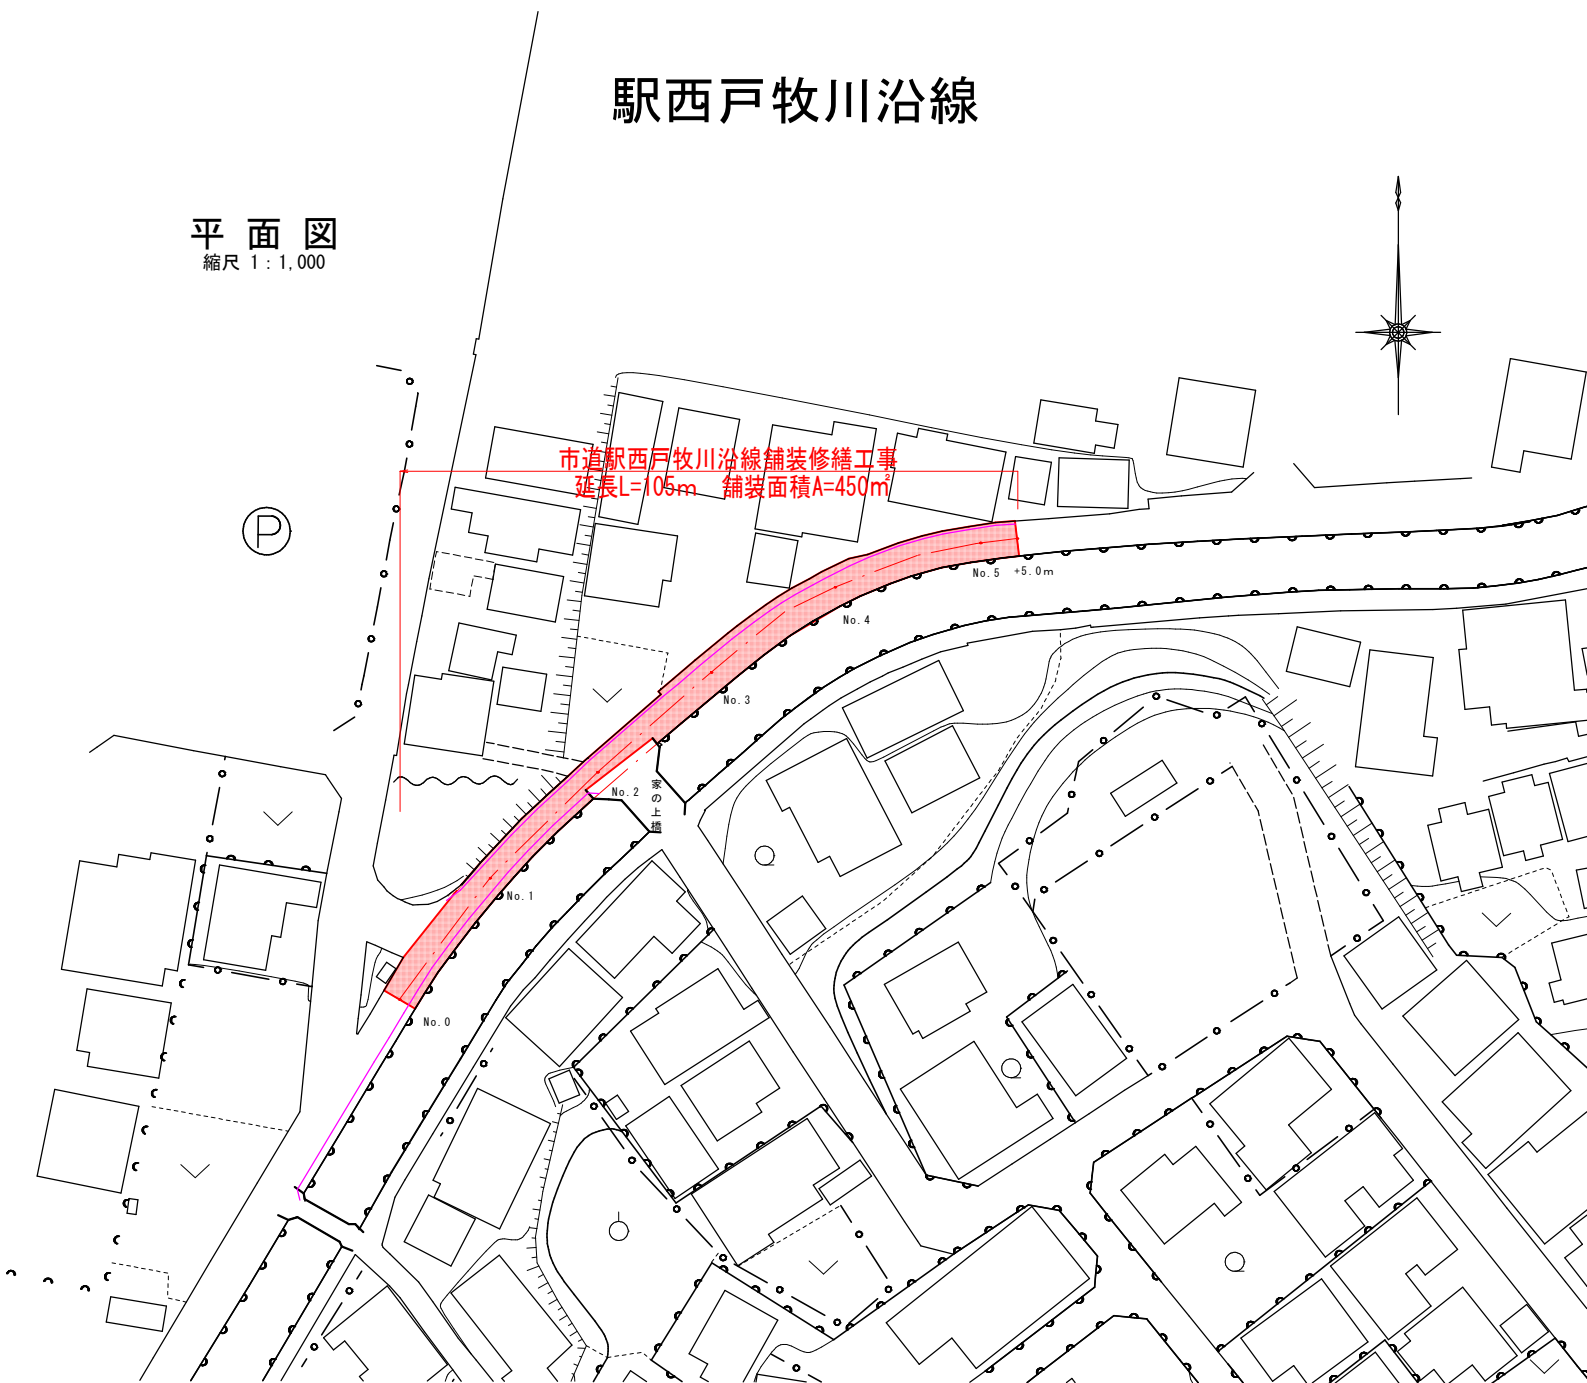


横断面図


縮尺 1 : 100

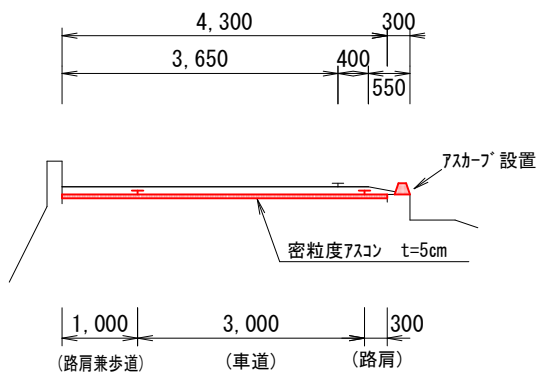


伊府宮ノ下1号線平面図

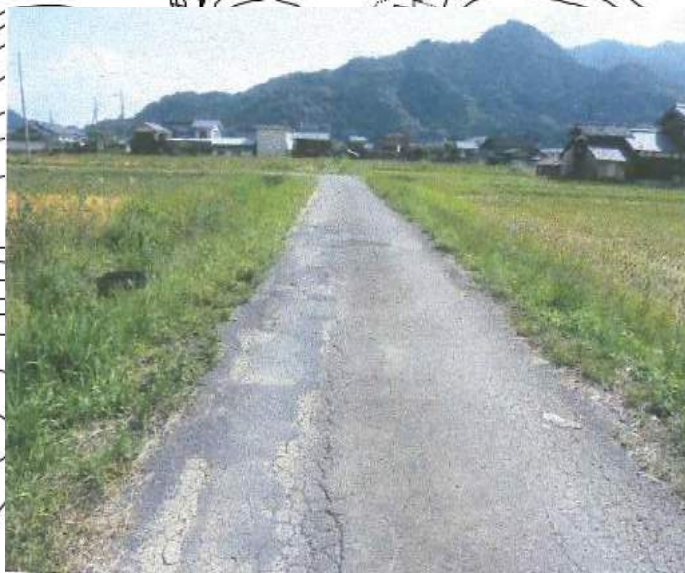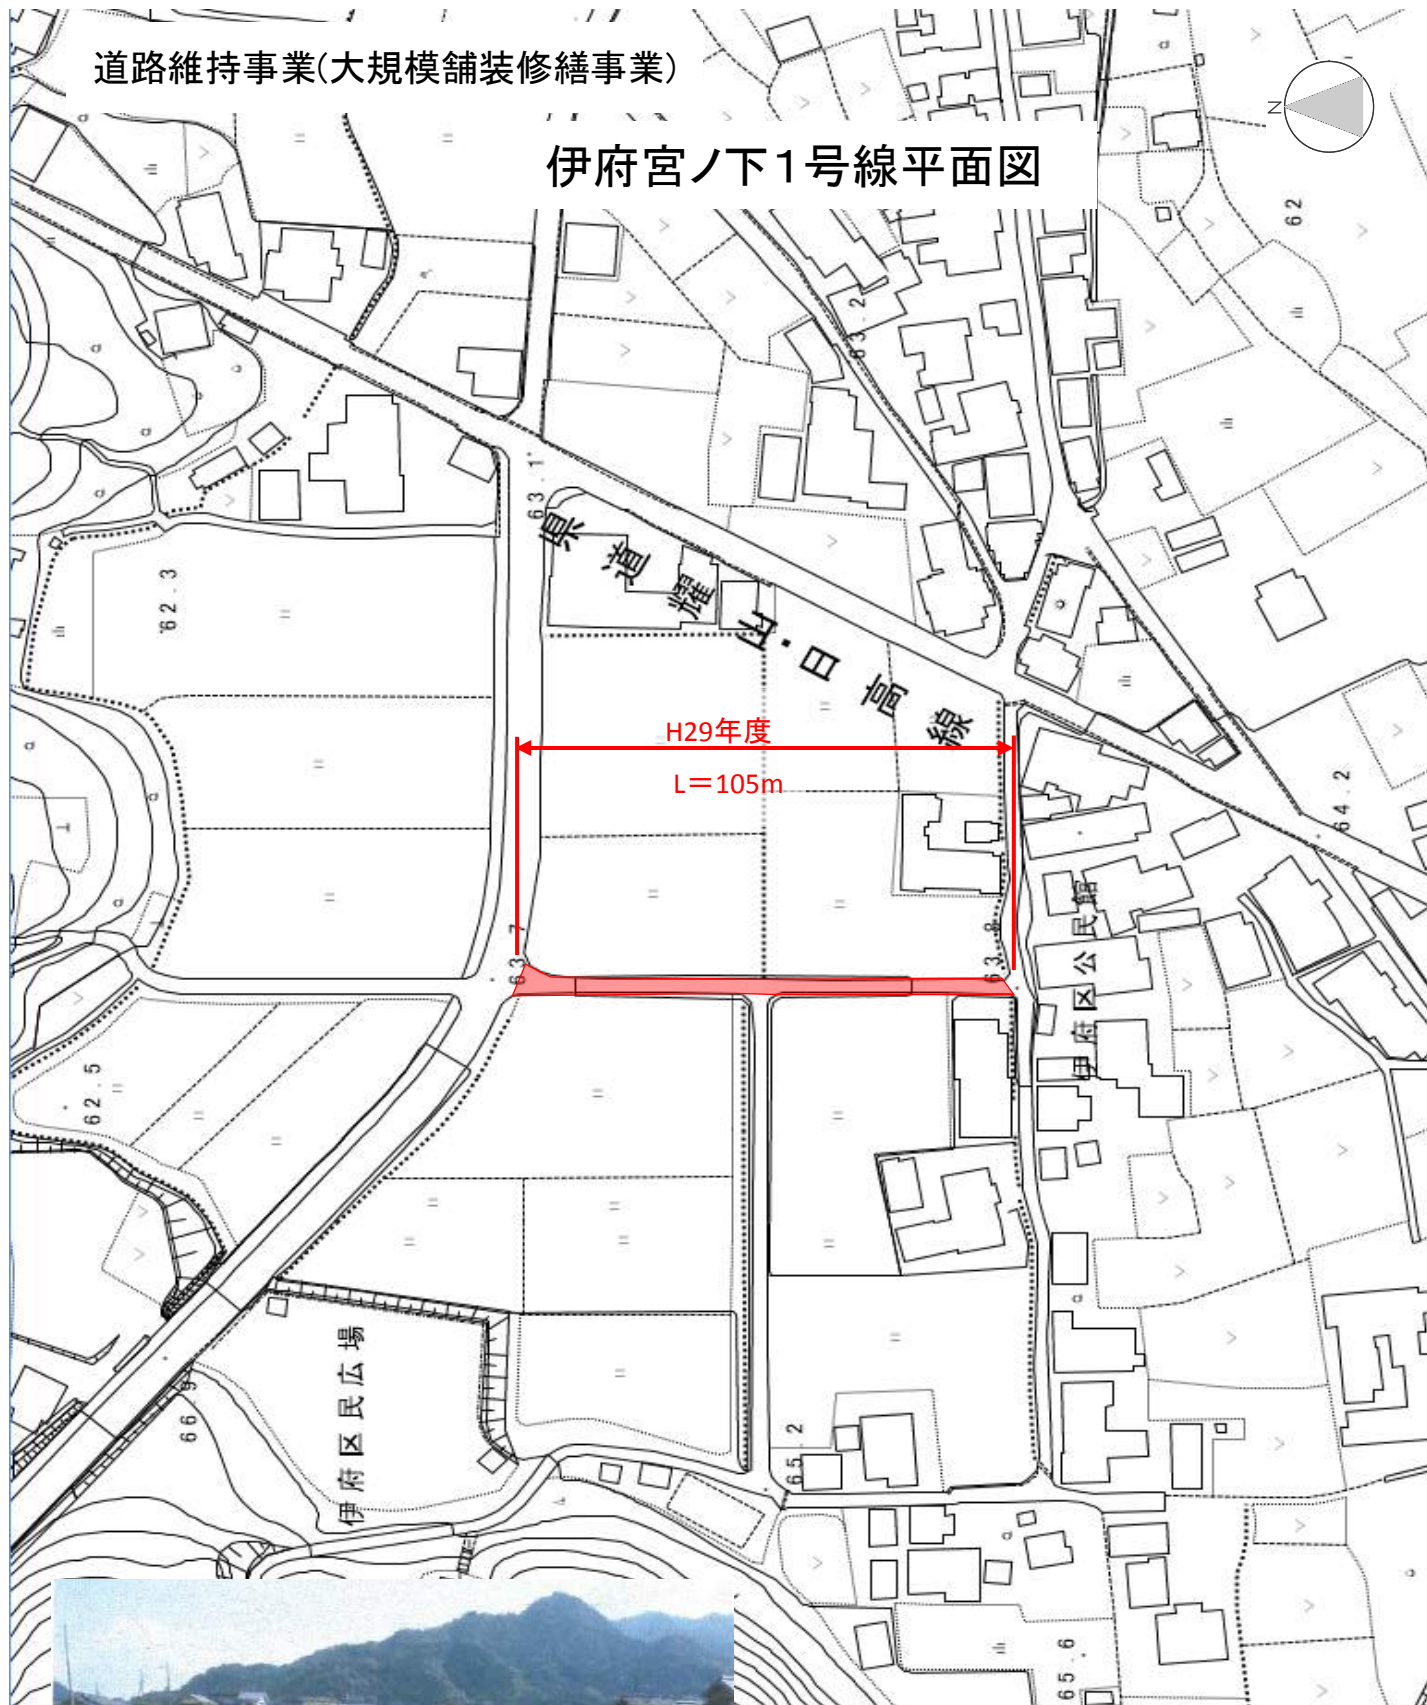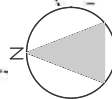

標準断面図

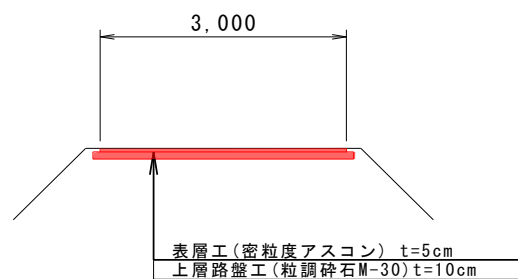

豊岡市江本地内

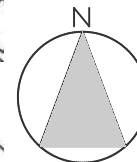


江本宮ノ前線平面図

施工延長 L=100m




標準横断面図

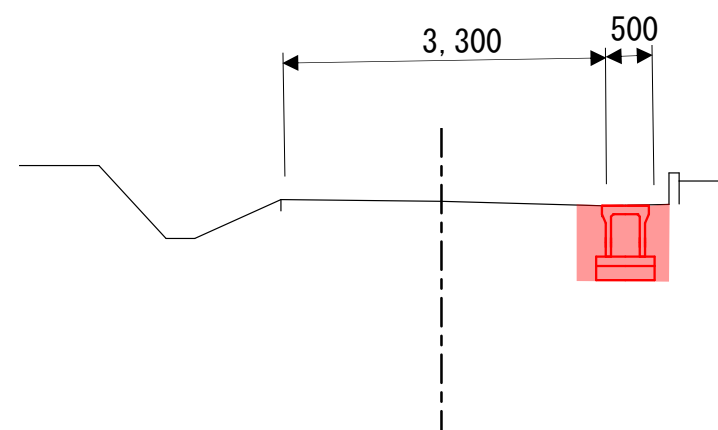

正法寺岩井線平面図

S=1 : 1000

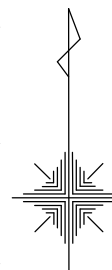

市道正法寺岩井線
豊岡市岩井地内

施工済区間

市道正法寺岩井線側溝新設工事 L=100.0m

次年度以降

至高屋

標準断面図

S=1 : 100

5500

4800

JIS側溝 300×300



至福田

県道豊岡田高線

至コウノトリ但馬空港

11.8

14.7

38.1

50

60.1


19.3

26.2

14.6


12.3

13.3

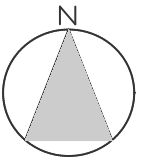



豊岡市日高町山本地内

山本小中法花寺線平面図

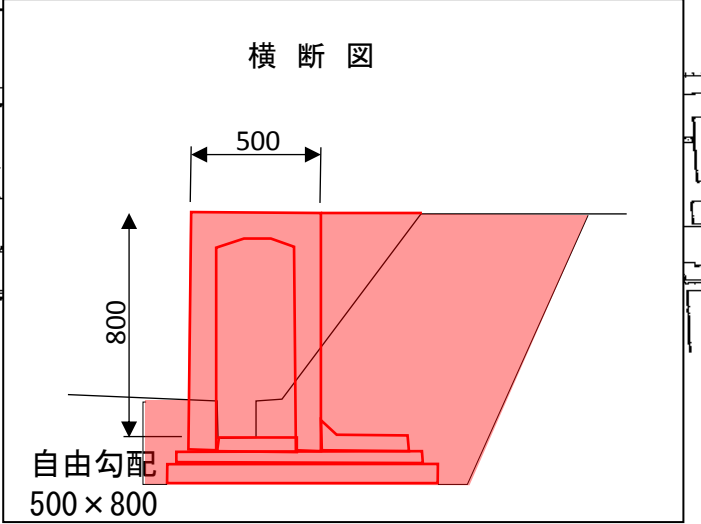

魚屋寺町線平面図


豊岡市出石町町分地内

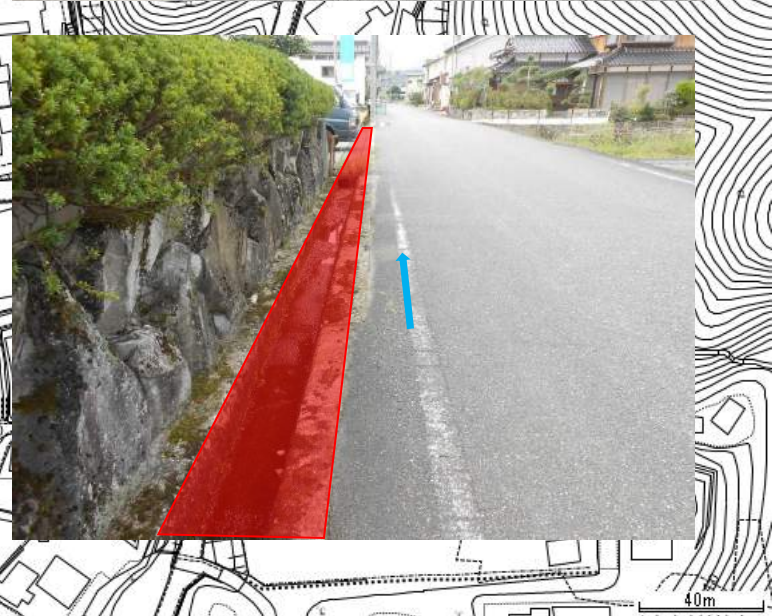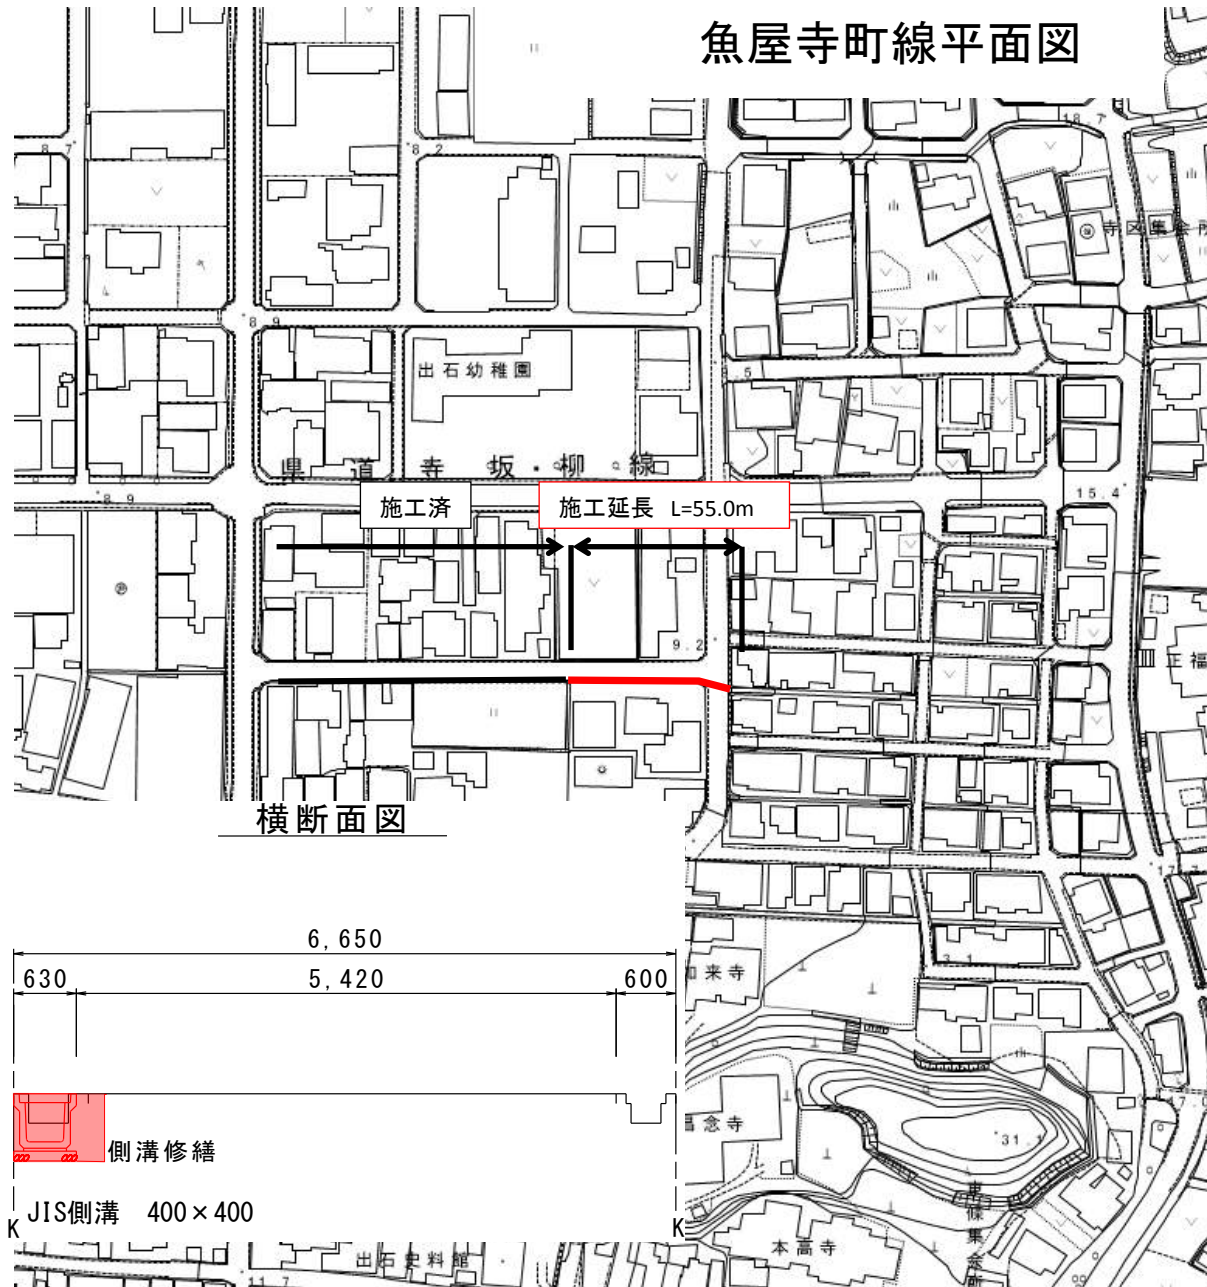

日向太田線平面図



中山虫生線平面図

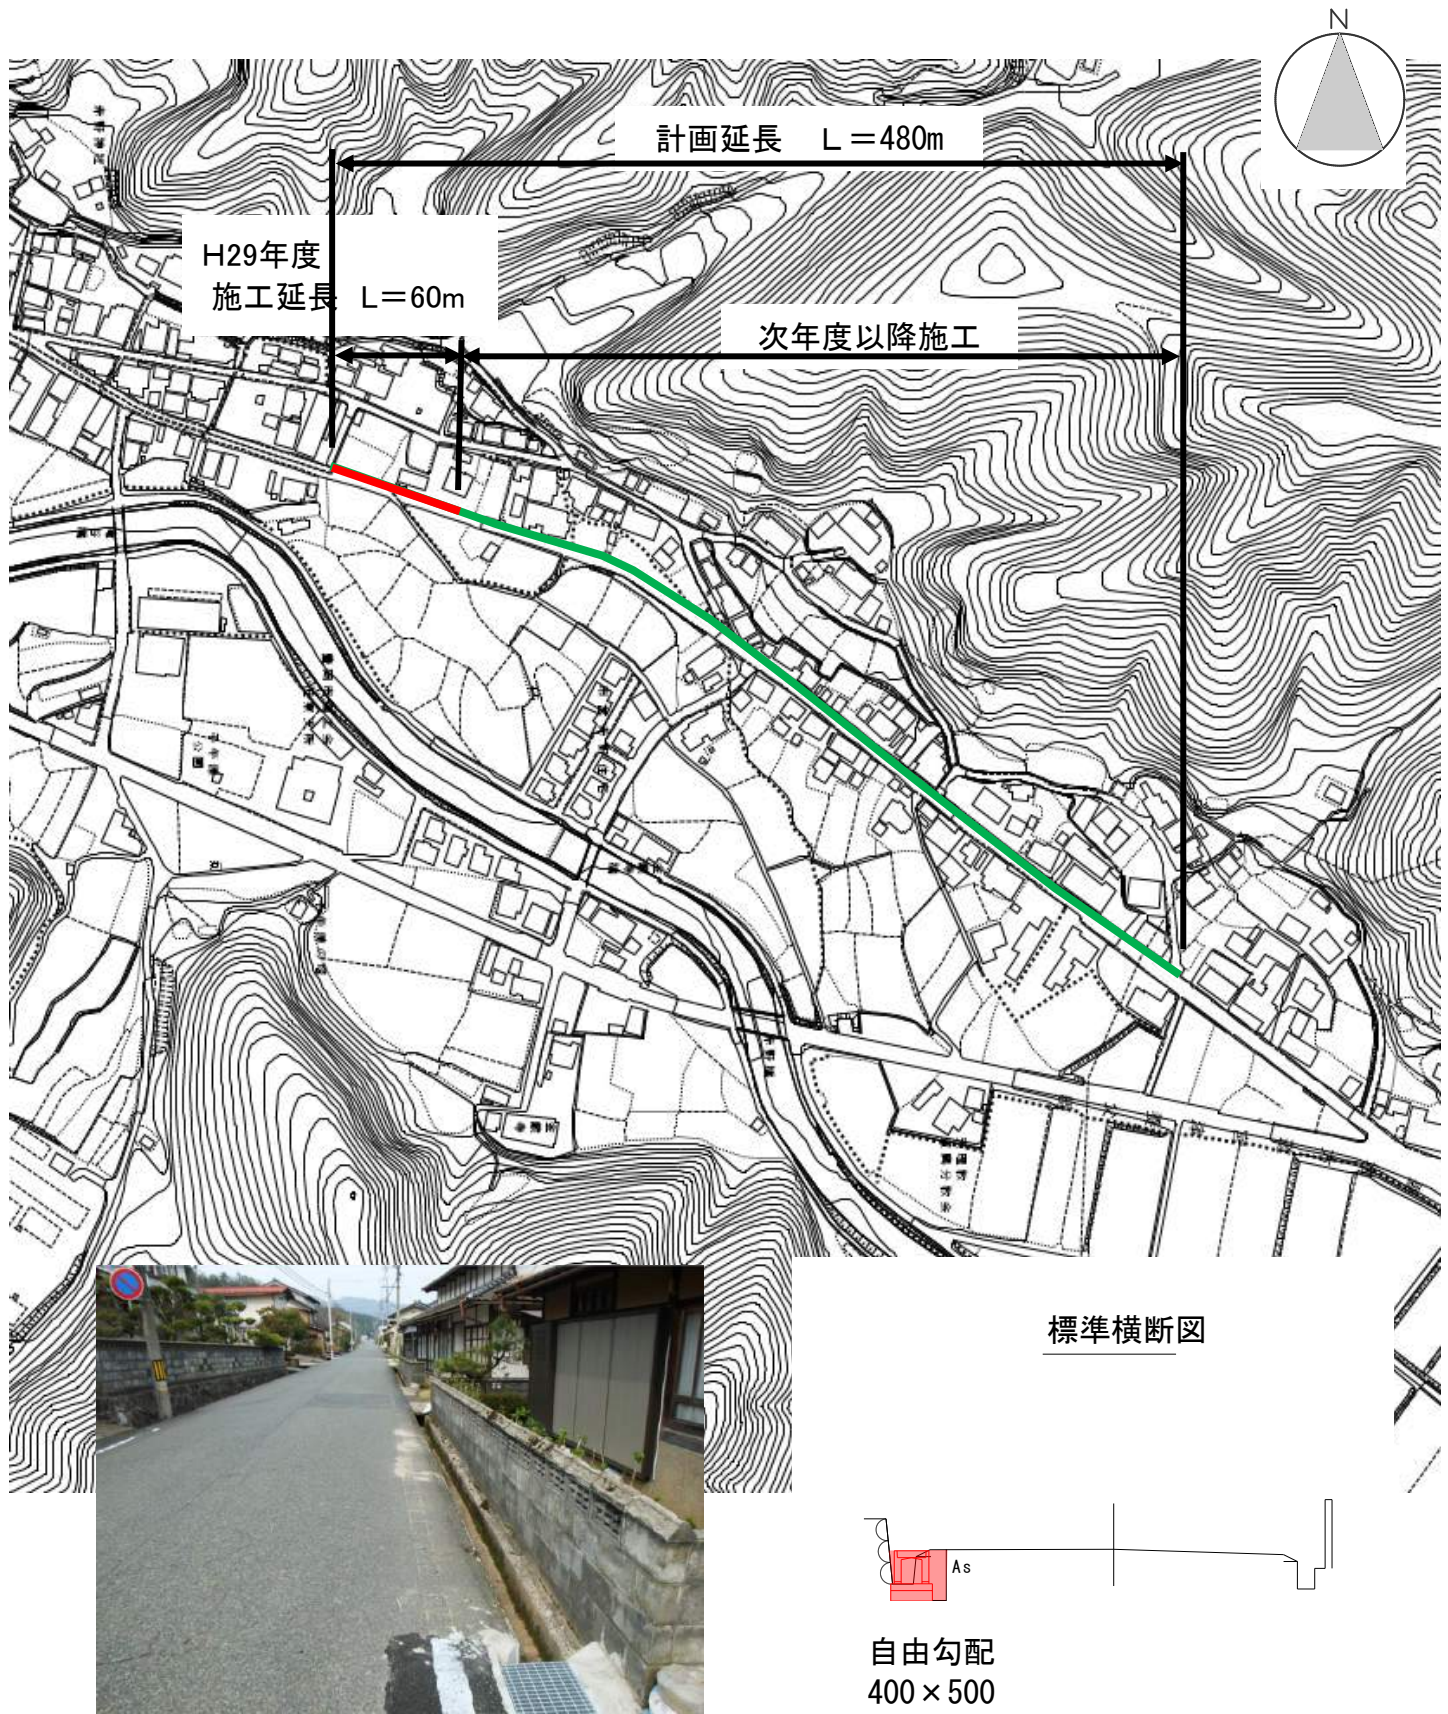

道路構造物長寿命化事業 (大型カルバート等補修設計業務)

太田中道シワガノ線 (大型カルバート) L=90
m




赤崎江原線 (ロックシェッド) L=190
m



S : 1 : 120, 000

道路法面補修工事・詳細設計業務

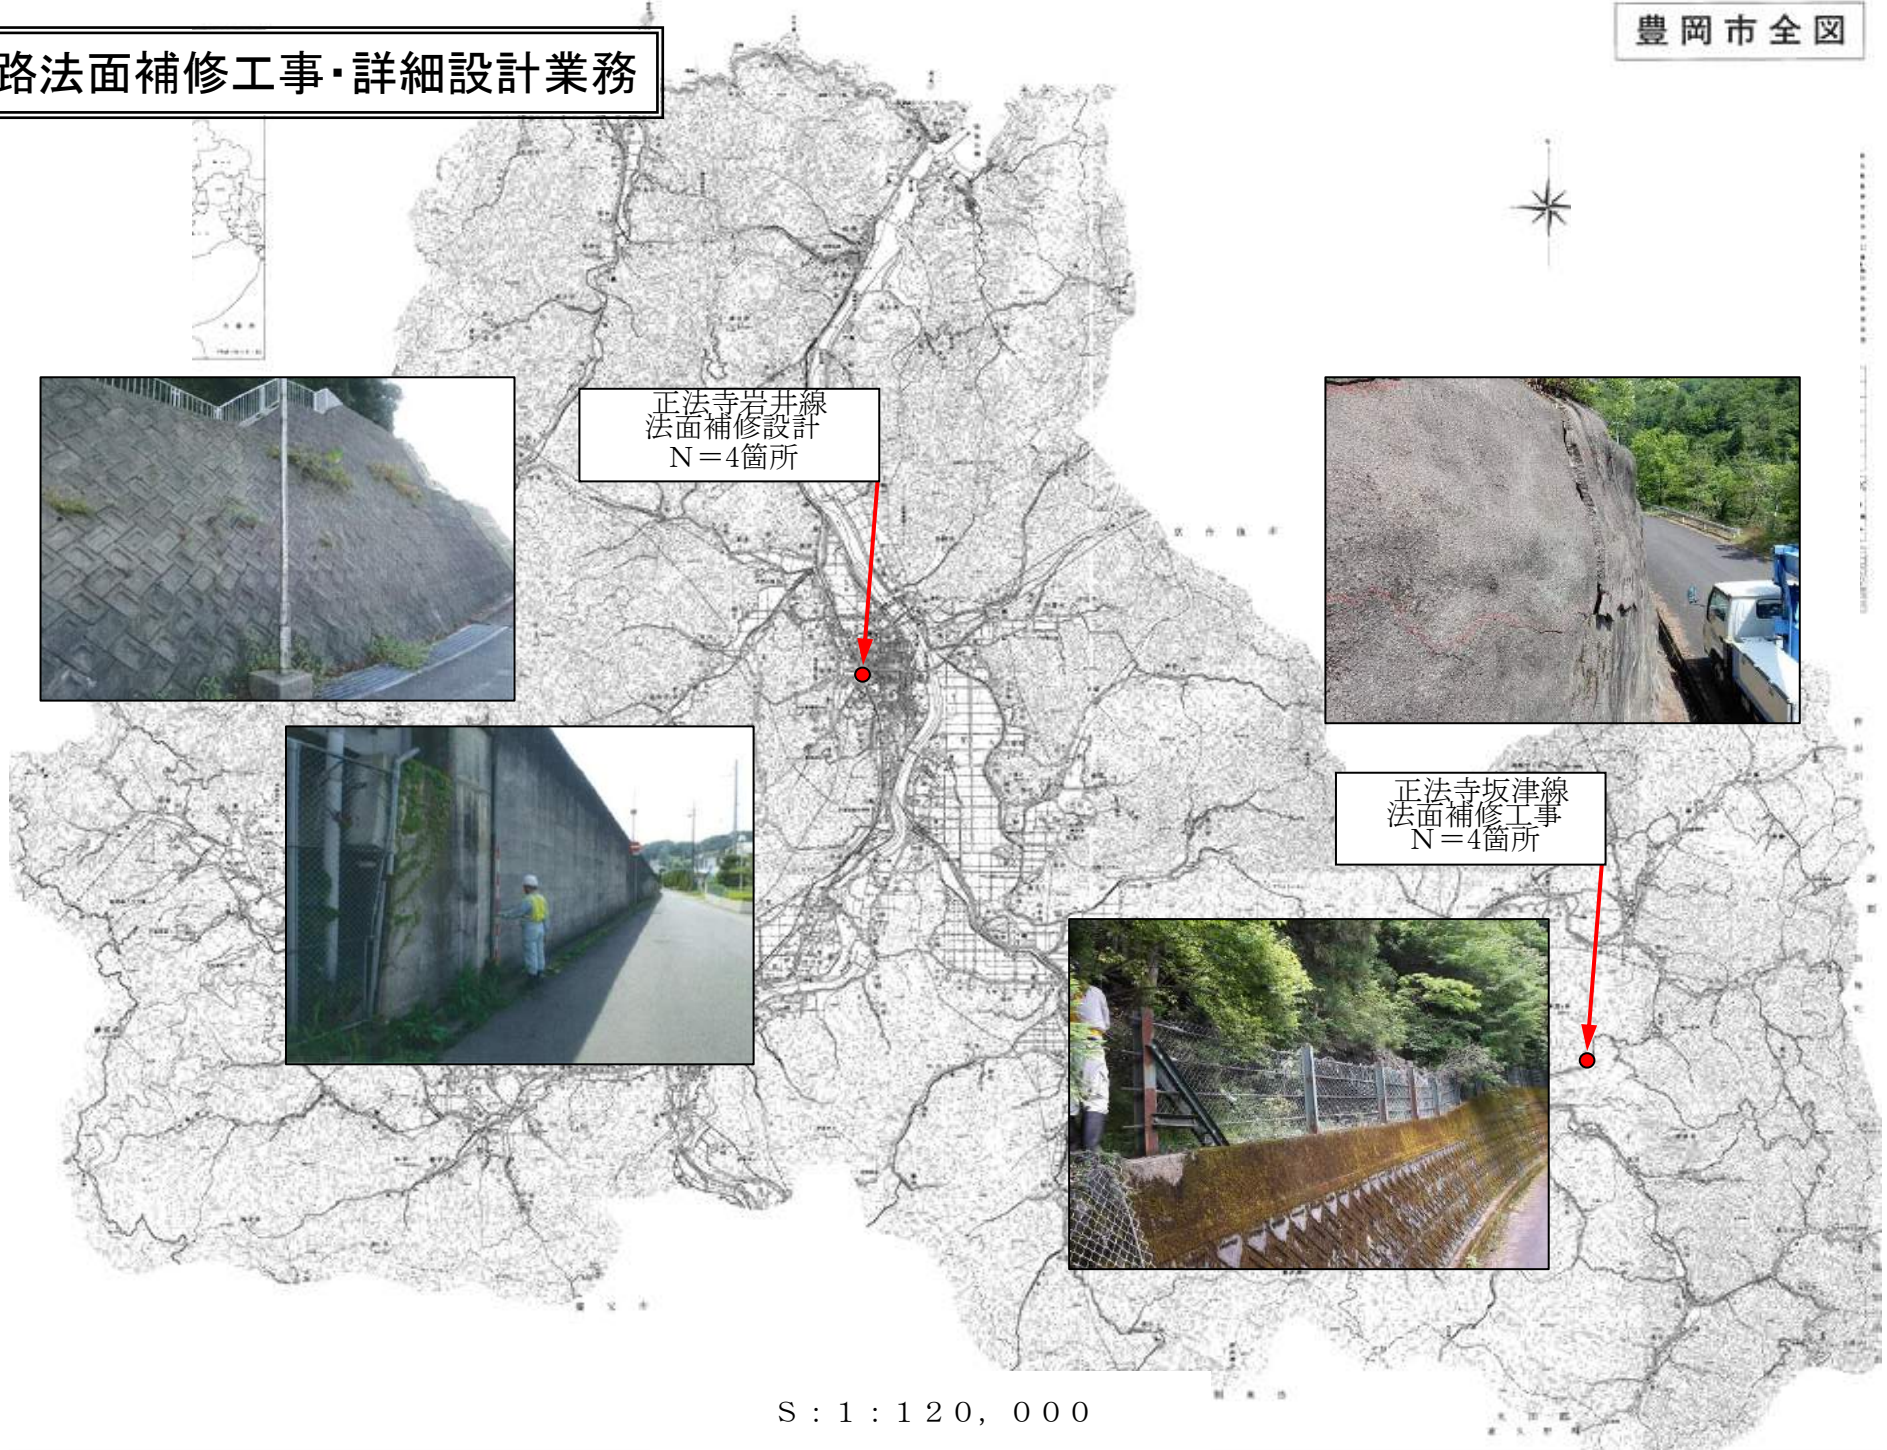

位置図

浅倉宿南線

施工延長 L=100m

落石状況

標準断面図

落石防護柵
H=2000

500

2000

100

位置図

福住中村線



道路排水ポンプ φ200
オーバーホール 2台

国道426号

奥山川

市道福住中村線

県道朝来出石線