

No.68	事業名 市単独道路整備事業	24年度 予算額	120,301 千円	新規 拡大 継続
-------	---------------	-------------	------------	----------------

1 事業目的（趣旨）

幹線市道や集落間を結ぶ市民生活に密着した道路網の整備を行う。

2 全体の事業内容

（1）内 容

・道路新設改良工事 ・詳細設計 ・土地購入 ・物件移転補償

（2）事業期間

・松内中村線（H24年度）	位置：豊岡市出石町福住地内
・高如線（H24年度）	位置：豊岡市出石町福住地内
・太田虫生線（H24～H25年度）	位置：豊岡市但東町中山～虫生地内
・正法寺岩井線（H23～H24年度）	位置：豊岡市正法寺地内
・志谷線（荒木2号橋）（H24～H25年度）	位置：豊岡市出石町荒木地内
・加陽片間線（H24年度）	位置：豊岡市加陽地内
・池上野々庄神社線（H24年度）	位置：豊岡市日高町池上地内
・畑上向住線（H24年度～H25年度）	位置：豊岡市畑上地内
・金田線（金田橋）（H24～H26年度）	位置：豊岡市出石町田多地内

（3）事業主体

豊岡市

（4）全体事業費（補助率・負担率等）

3 24年度予算

（1）予算額


120,301 千円

（2）事業内容


・松内中村線	延長 L=100m、W=5.0m+片側歩道 2.5m	: 道路改良工事、用地測量
・高如線	延長 L=170m、W=5.5m	: 道路改良工事
・太田虫生線	延長 L=200m、W=5.0m	: 道路改良工事、用地測量
・正法寺岩井線	延長 L=30m、W=5.5m	: 道路防災工事
・志谷線（荒木2号橋）	延長 L=23m、W=4.0m	: 橋梁詳細設計
・加陽片間線	延長 L=333m、W=5.0m	: 道路改良工事
・池上野々庄神社線	延長 L=110m、W=4.0m	: 道路改良工事
・畑上向住線	延長 L=59m、W=5.0m	: 用地買収
・金田線（金田橋）	延長 L=18m、W=7.6m	: 現況測量

担当課名【建設課】（内線 2421）


施策体系番号 3-2-3

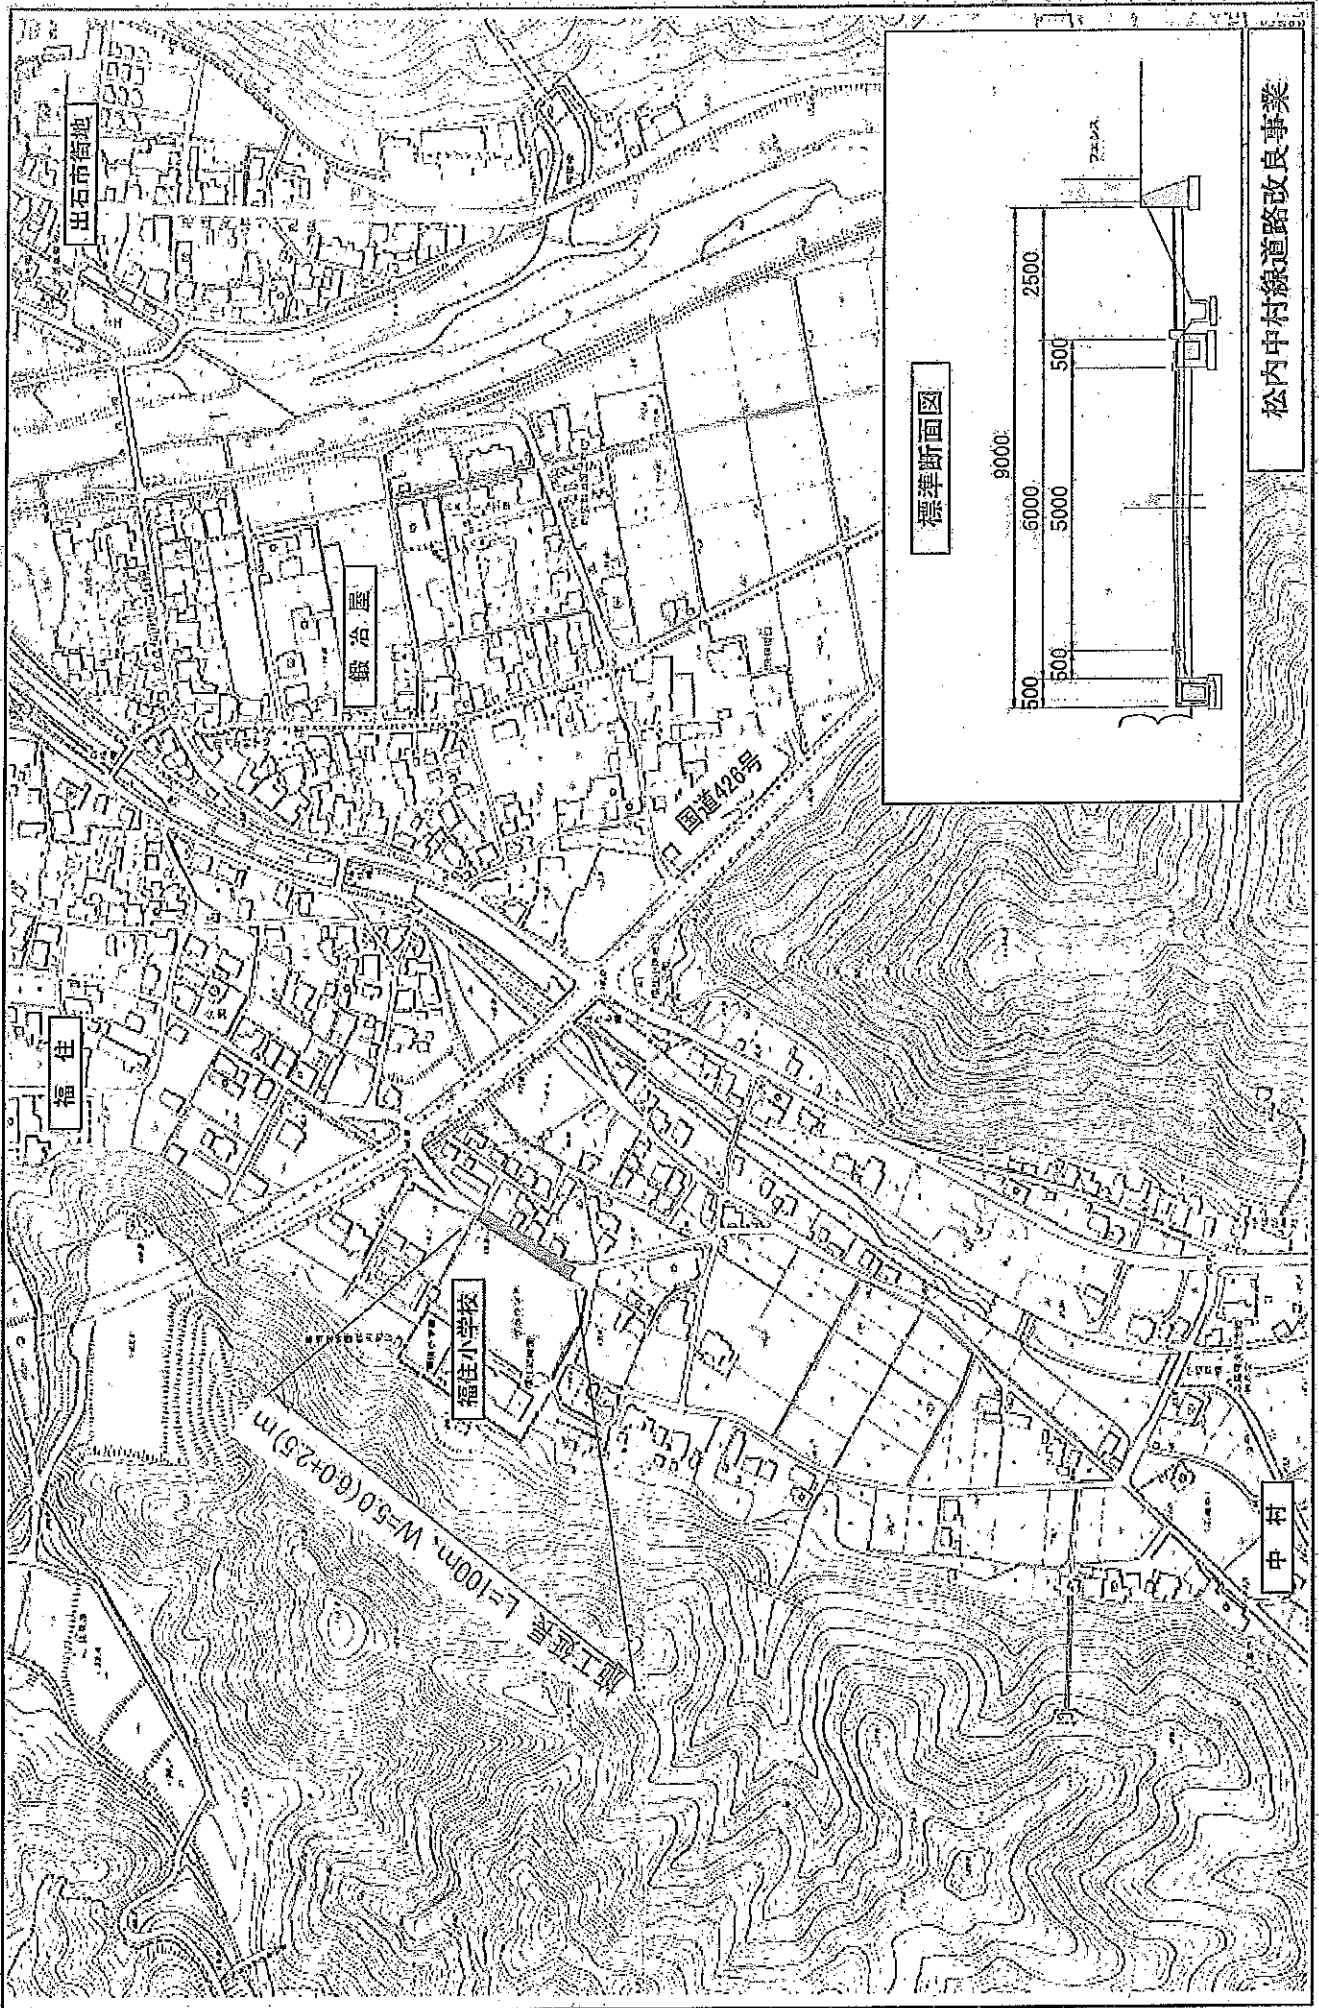

標準断面図

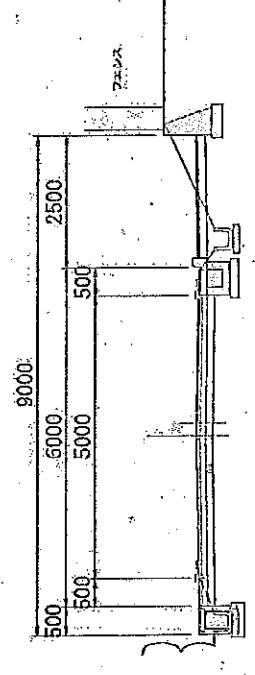

松内中村線道路改良事業

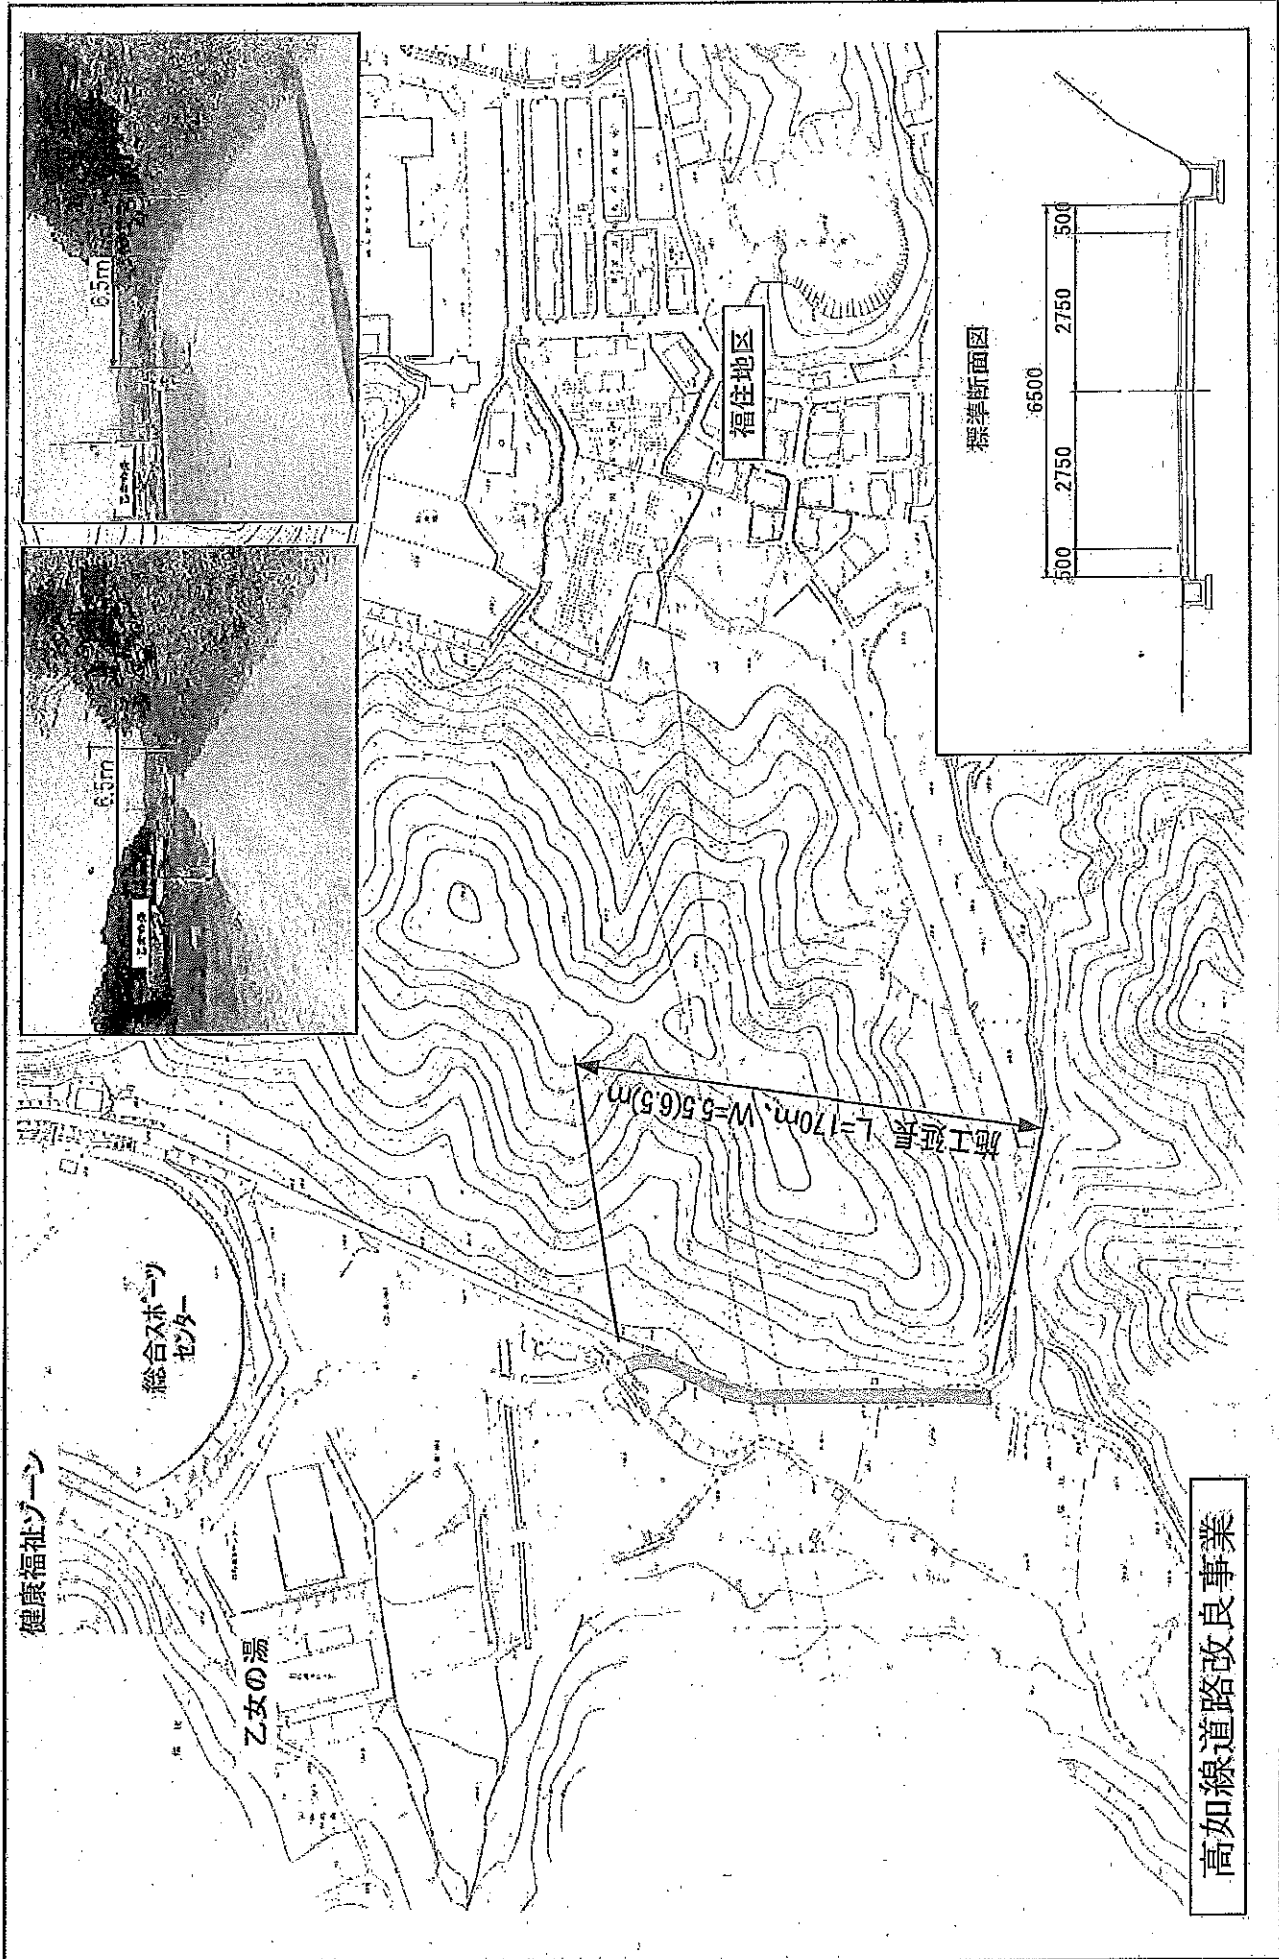

健康福祉ゾーン

総合スポーツセンター


乙女の湯

福住地区

標準断面図

施工延長 L=170m, W=5.5(6.5)m

高如線道路改良事業

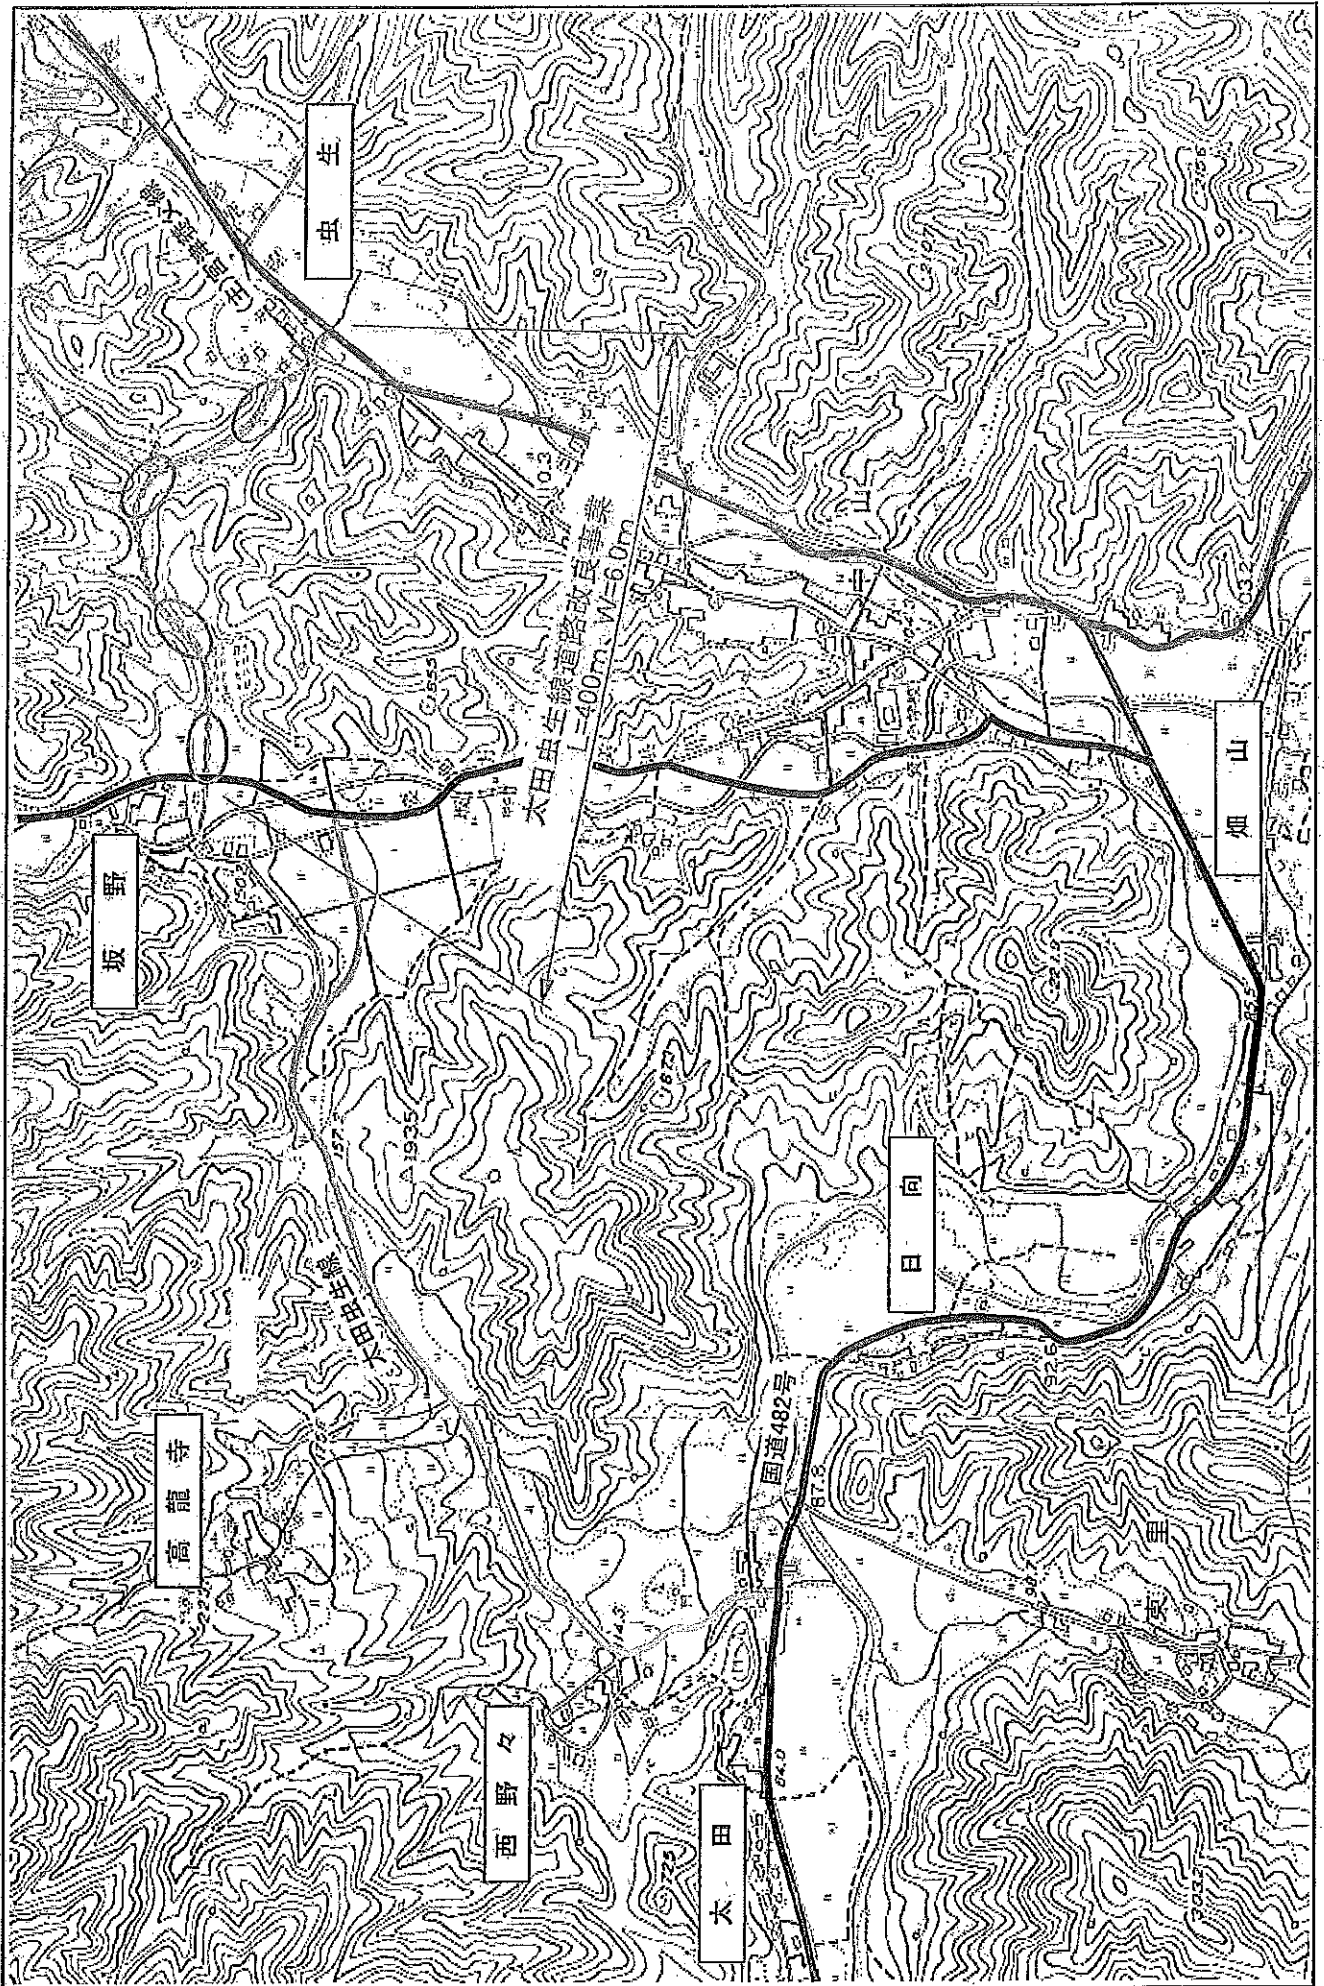


平面图

至岩井





市道正法寺岩井線道路防災工事箇所

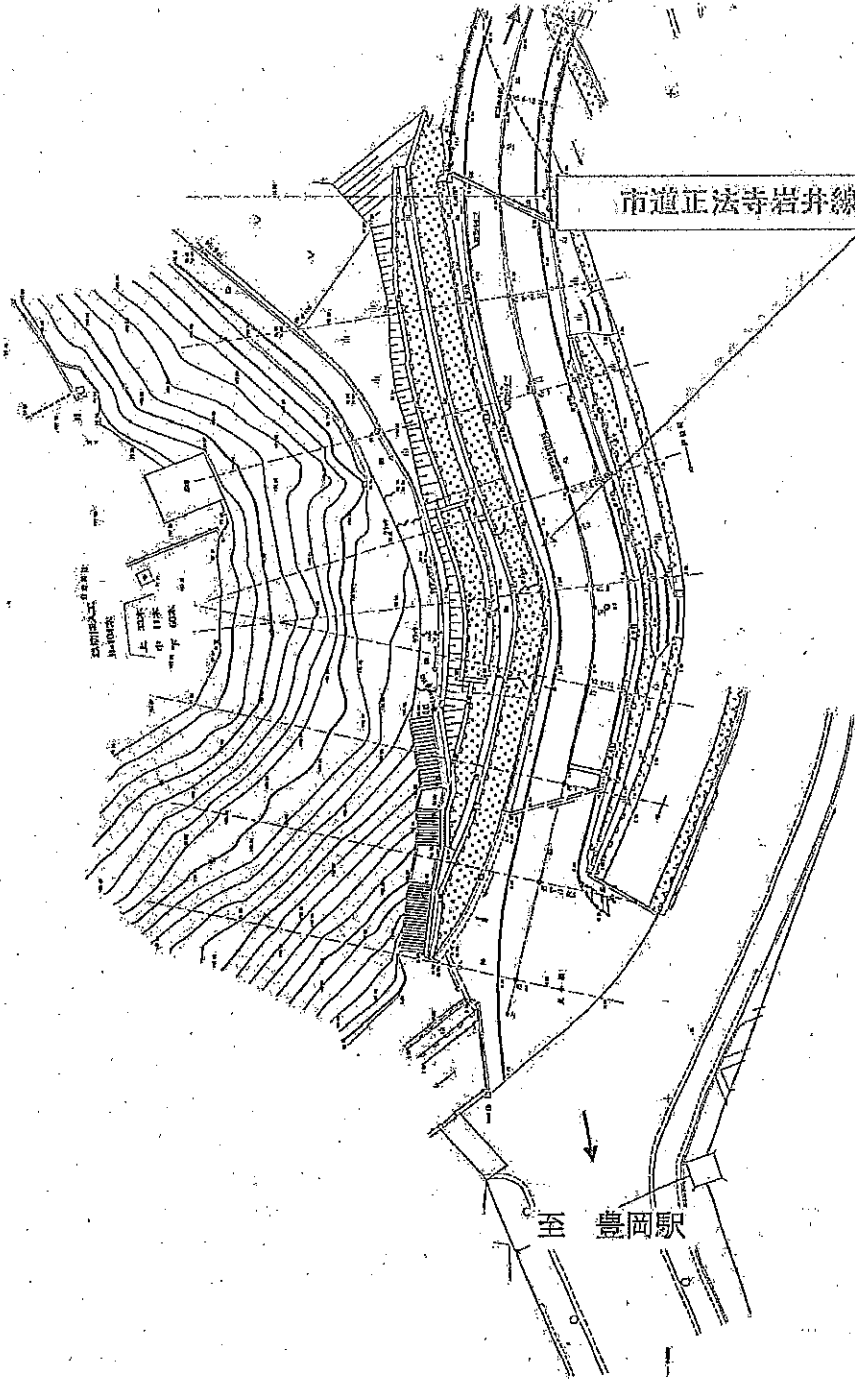


至豊岡駅

標準断面図

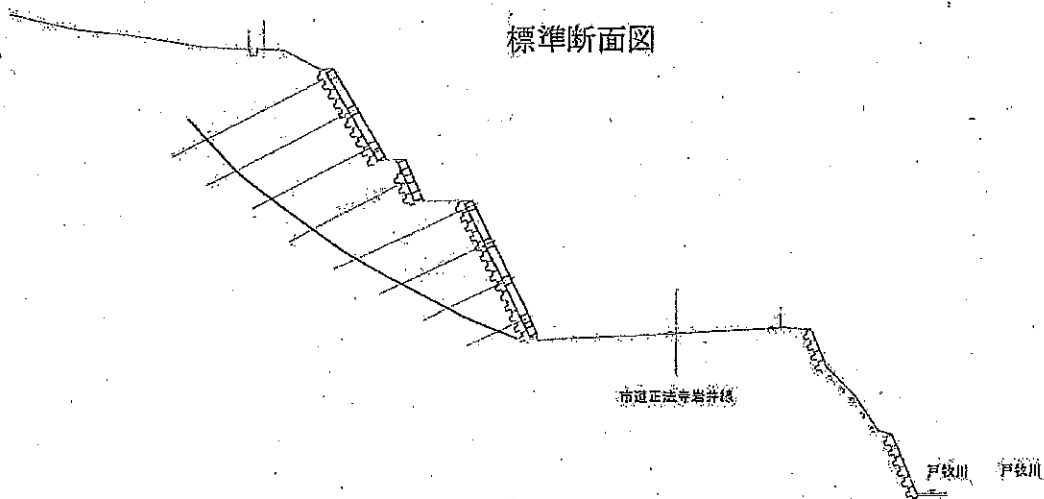


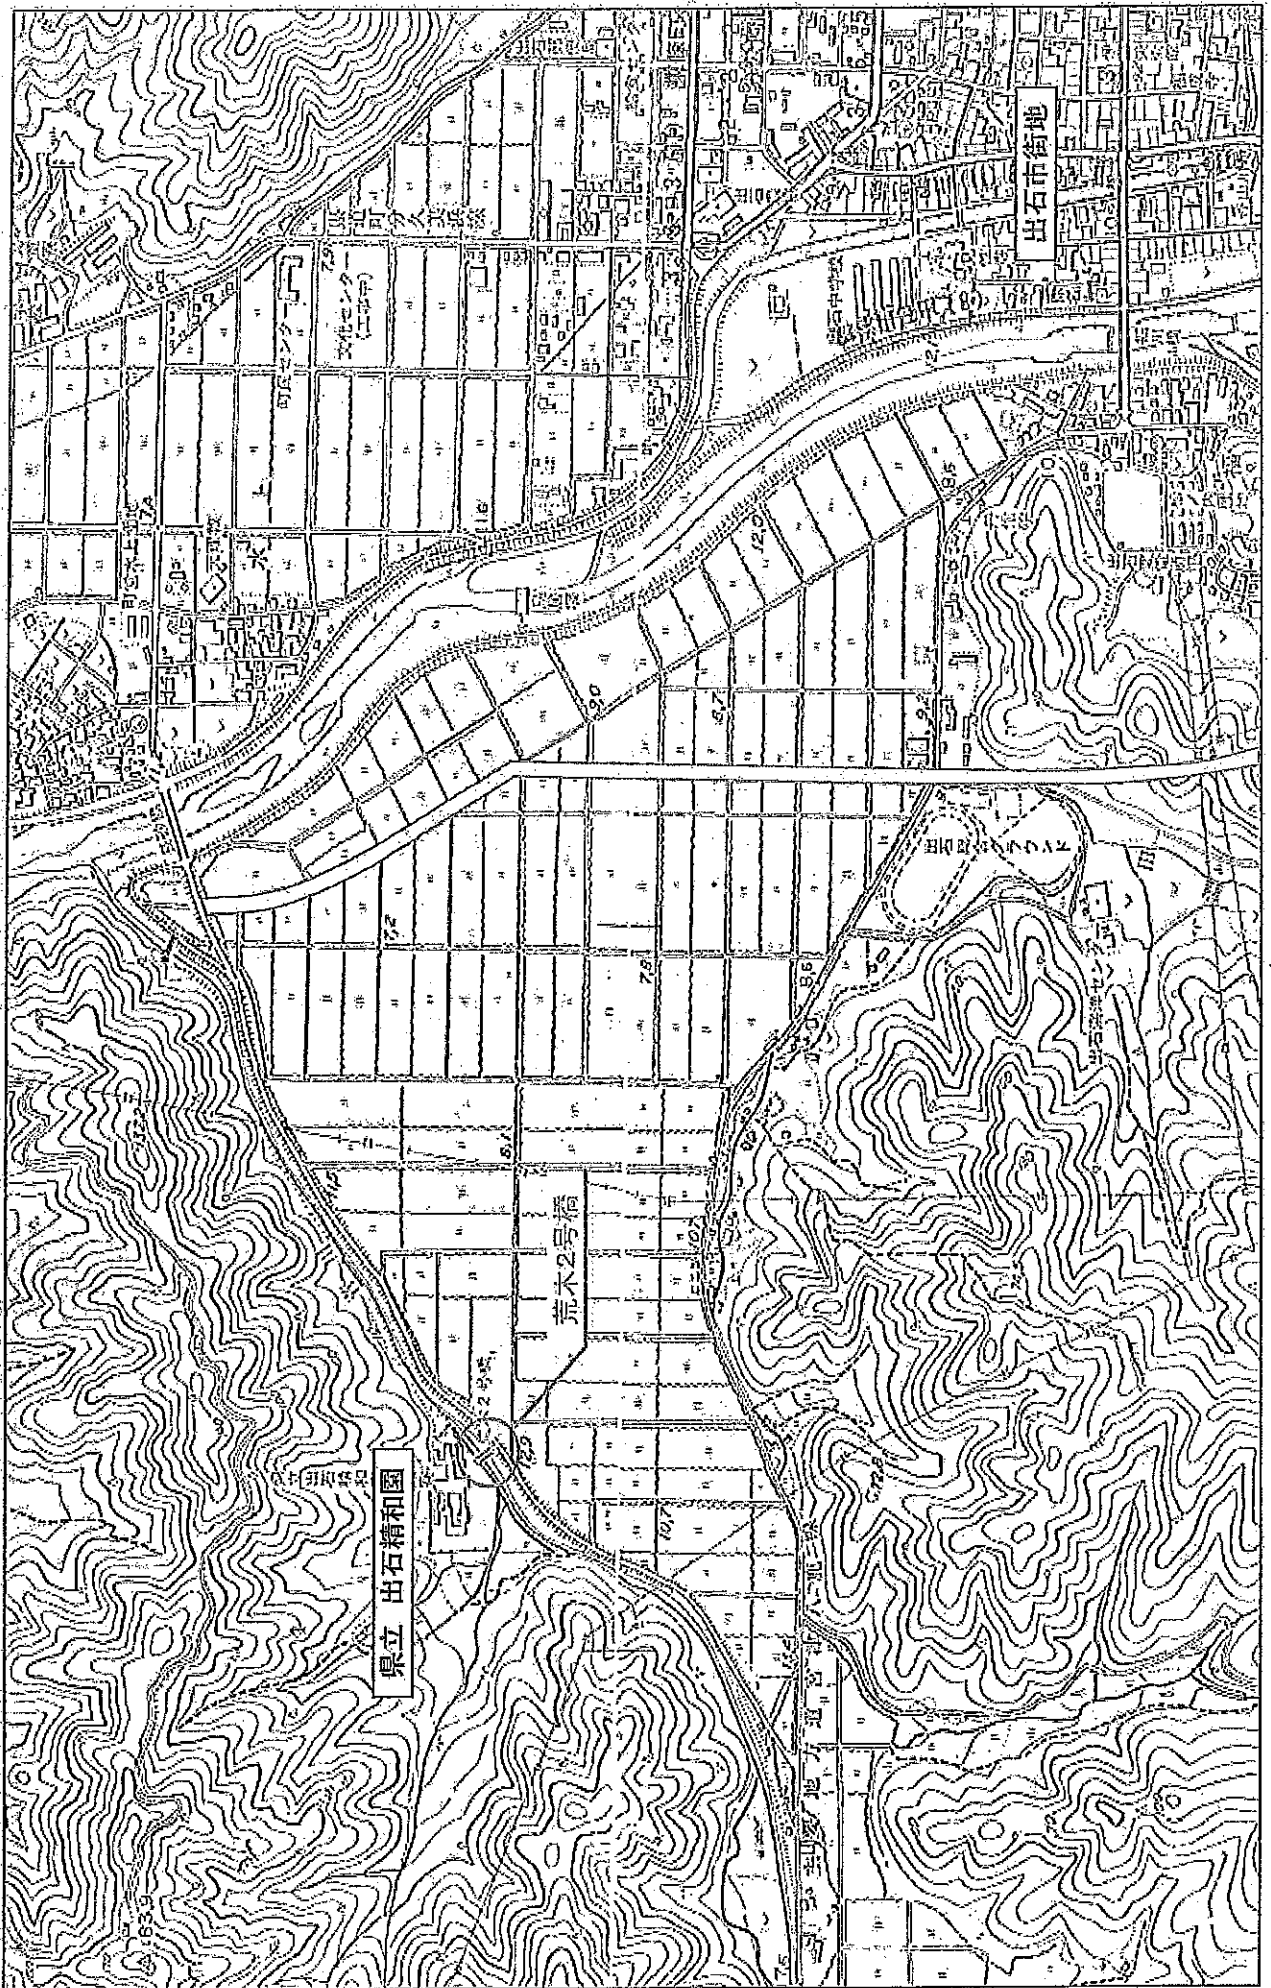

平面図

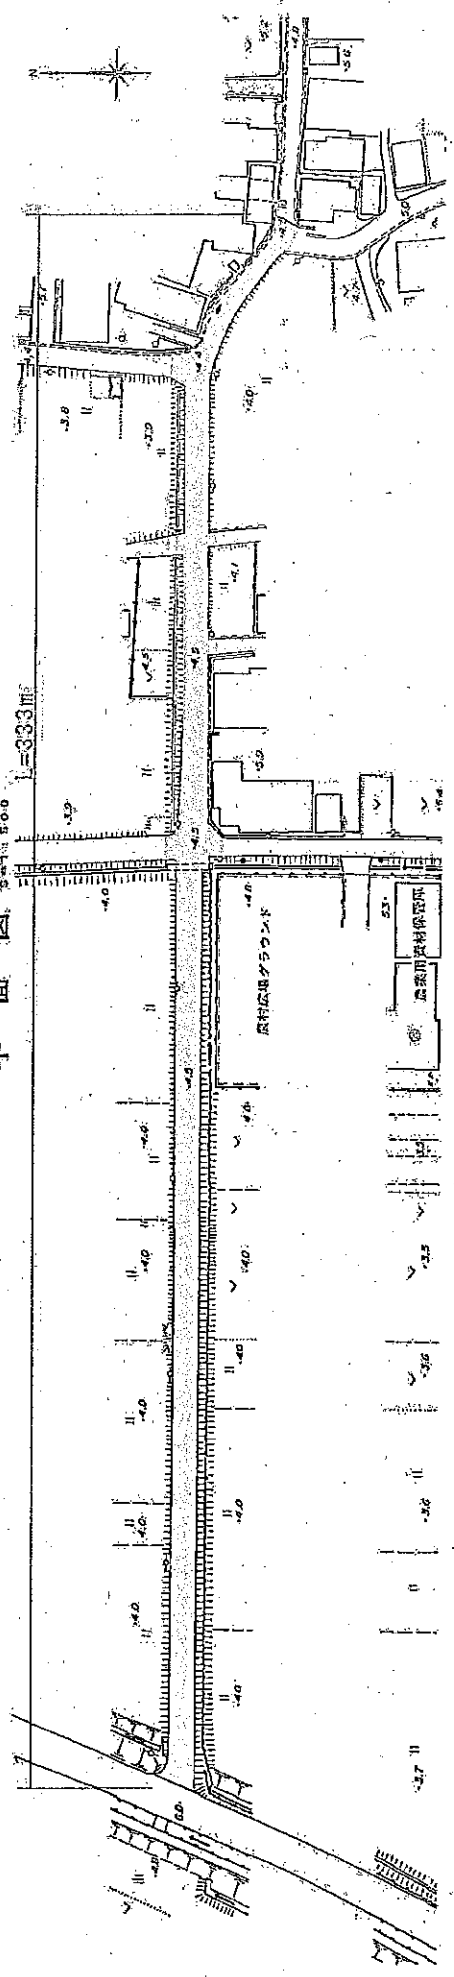

標準断面図

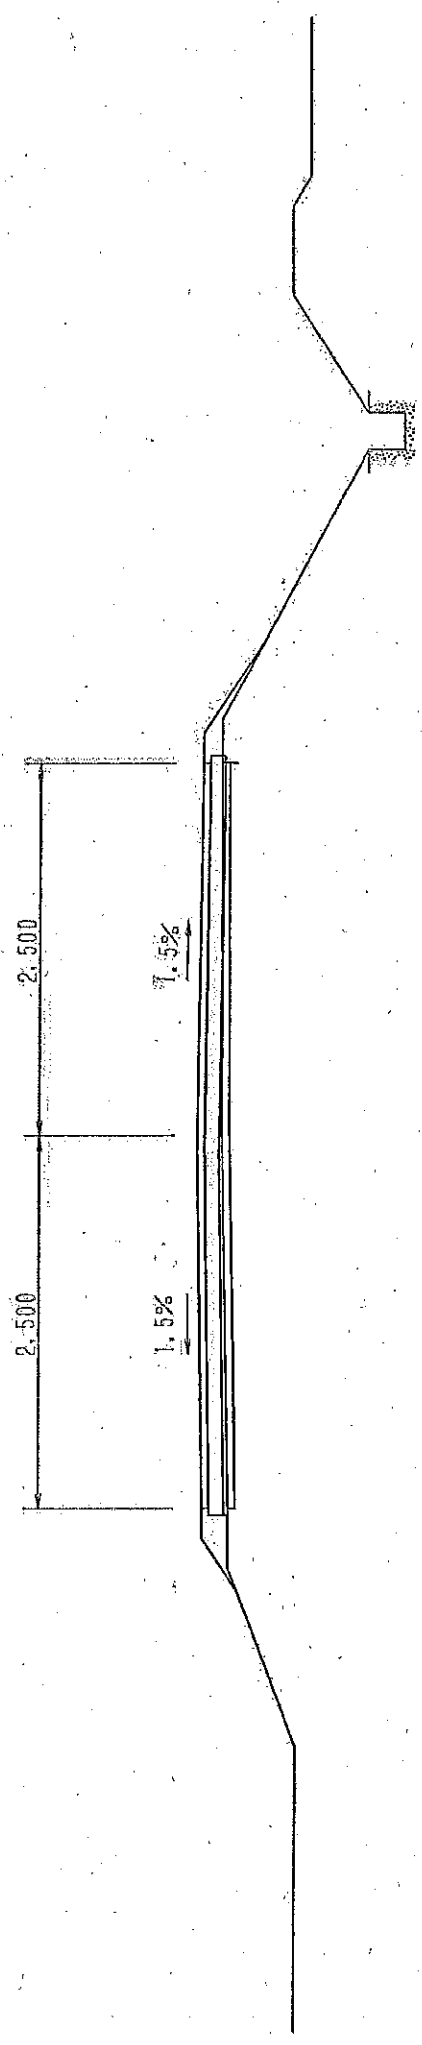


加陽片間線道路改良事業




位置図

池上野々庄神社道線

標準断面図

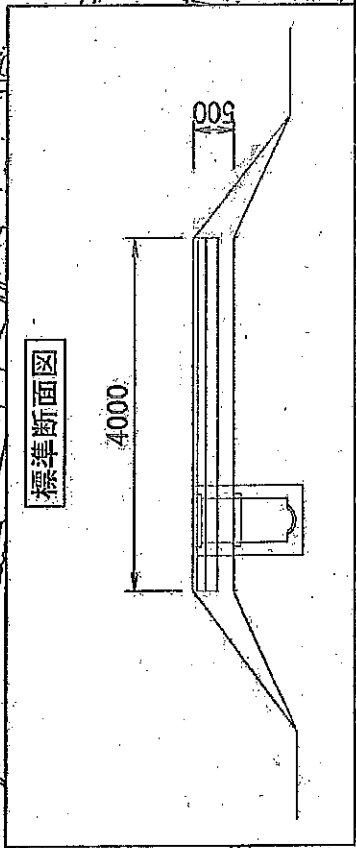

如上向在該道路改良事業

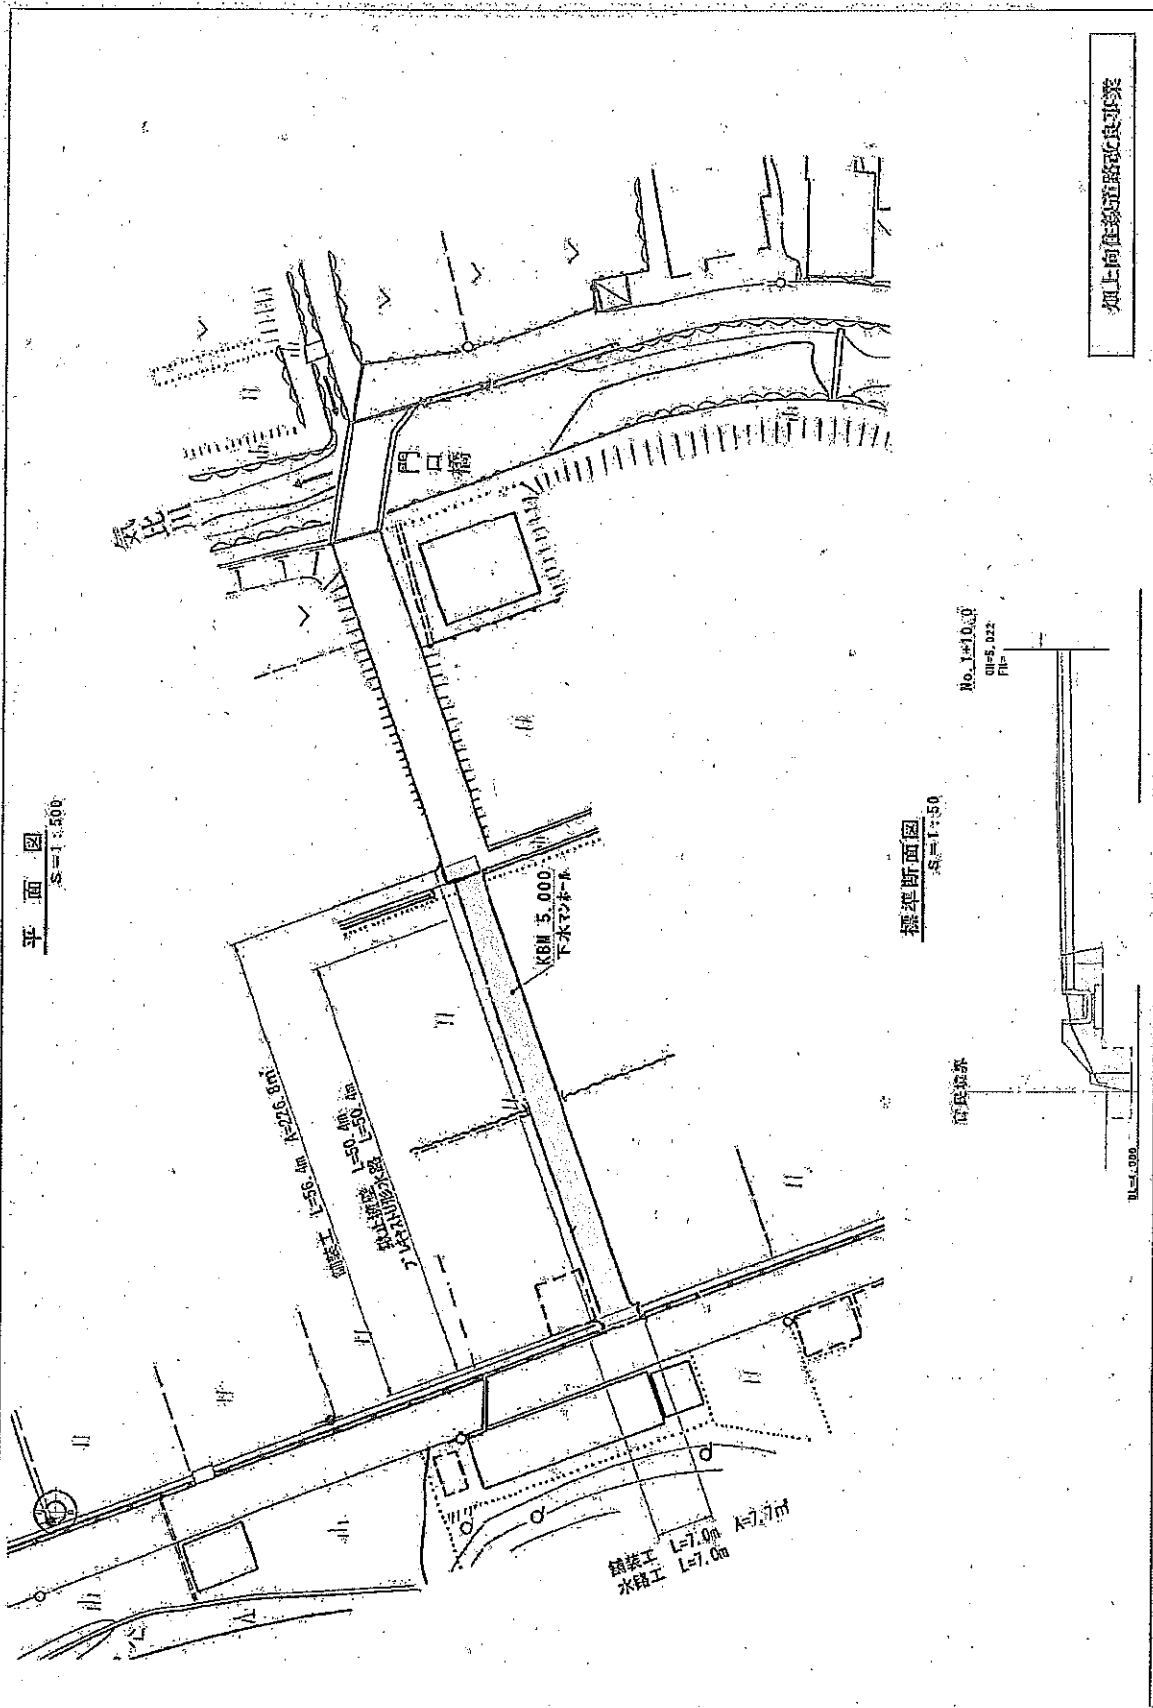

平面圖
S=1:500

標準断面圖
S=1:50

No. 1*10.0
QH=5.022
11
管底標高
4.990

