

No.69	事業名 社会資本整備総合交付金を 活用した道路整備	24年度 予算額	174,000 千円	新規 拡大 継続
-------	---------------------------------	-------------	------------	----------------

1 事業目的（趣旨）

広域的な道路網の構築、災害などの緊急時に避難路となる防災機能をもった道路整備、地域の生活に密着した道路整備などを目的に、社会資本整備総合交付金（国庫補助事業）を活用し、市道整備を行う。城崎地域においては、無電柱化事業を推進し、景観に配慮したまちづくりを推進する。

2 全体の事業内容

(1) 内 容

- ・阿金谷轟線道路改良事業 : 延長 L=180m、W=5.5+片側歩道 3.5m
- ・城崎地域無電柱化事業 : 延長 L=660m
- ・来日上山線外 1 路線道路改良事業 : 延長 L=660m、W=4.5~5.5m
- ・鷺田線道路改良事業 : 延長 L=420m、W=5.5+片側歩道 2.5m

(2) 事業期間

- ・阿金谷轟線 (H24~H25 年度) 位置: 豊岡市竹野町小丸~芦谷地内
- ・城崎地域無電柱化事業 (H24~H25 年度) 位置: 豊岡市城崎町湯島地内
- ・来日上山線外 1 路線 (H24~H25 年度) 位置: 豊岡市城崎町来日地内
- ・鷺田線 (H24~H25 年度) 位置: 豊岡市出石町宮内地内

(3) 事業主体

豊岡市

(4) 全体事業費（補助率・負担率等）

国費 6/10

3 24 年度予算

(1) 予算額

174,000 千円

(2) 事業内容

- ・阿金谷轟線 延長 L=180m : 道路改良工事
- ・城崎地域無電柱化事業 延長 L=115m : 無電柱化工事、移転補償
- ・来日上山線外 1 路線 延長 L=280m : 道路改良工事
- ・鷺田線 延長 L=420m : 用地測量、用地買収

担当課名【建設課】(内線 2421)

施策体系番号 3-2-3

市道阿金谷轟線改良事業
竹野町小丸～芦谷




凡 例	
整備済区間	
H24施工箇所	


芦谷区

小丸区

H24施工箇所
L=180m

標準断面図

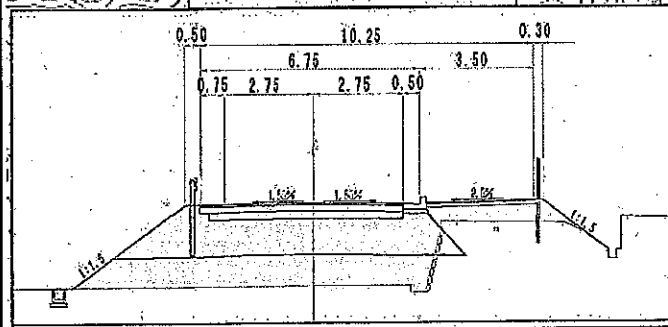


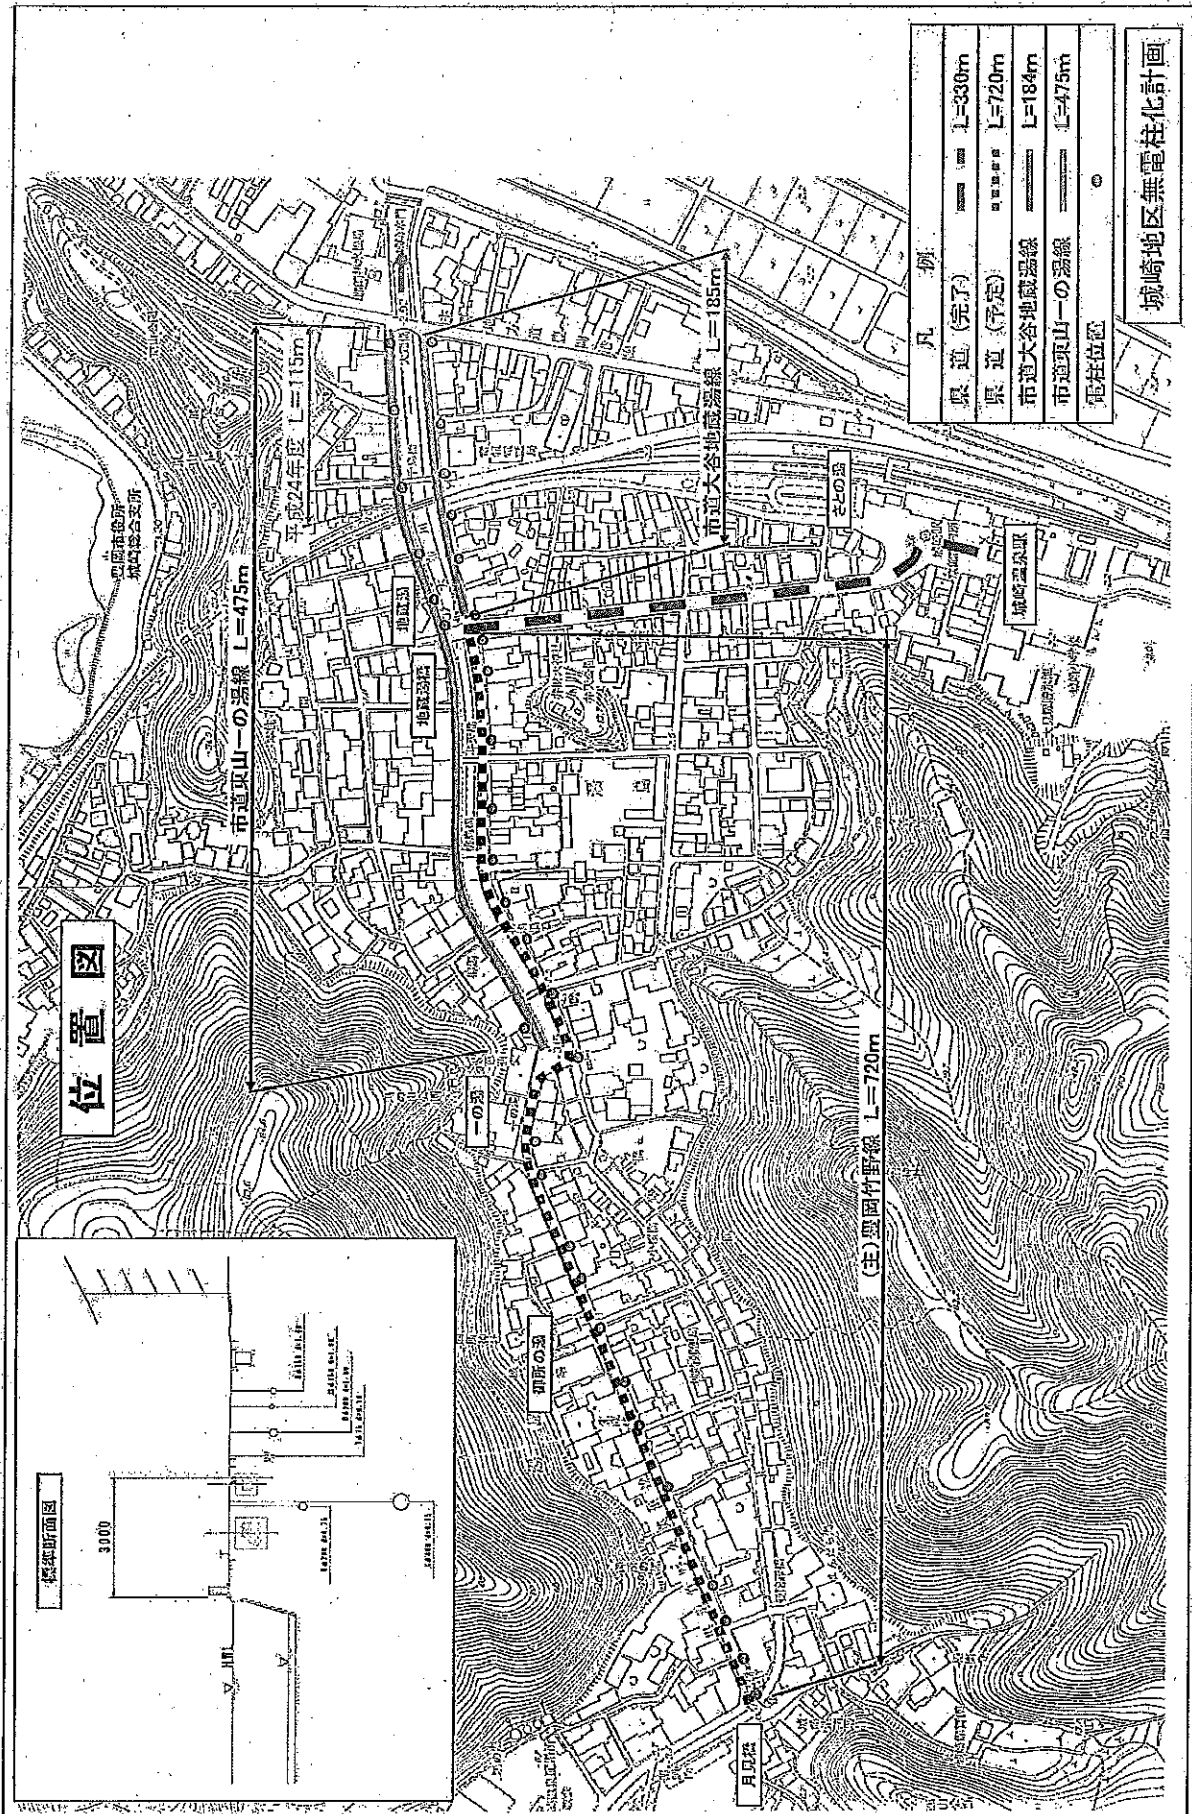



凡例	
県道(完了)	— L=330m
県道(予定)	----- L=720m
市道大谷地蔵線	==== L=184m
市道東山一の線	==== L=475m
電柱位置	○

城崎地区無電柱化計画

位置図

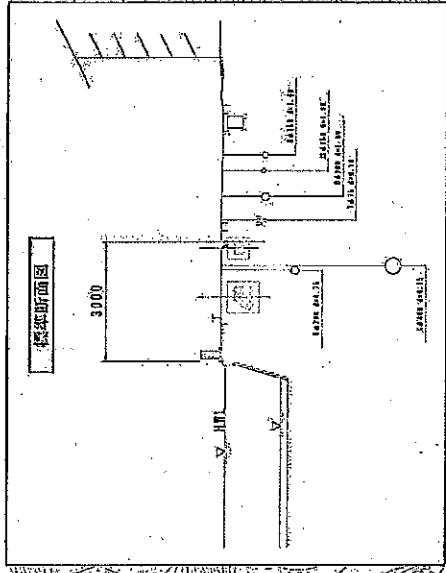

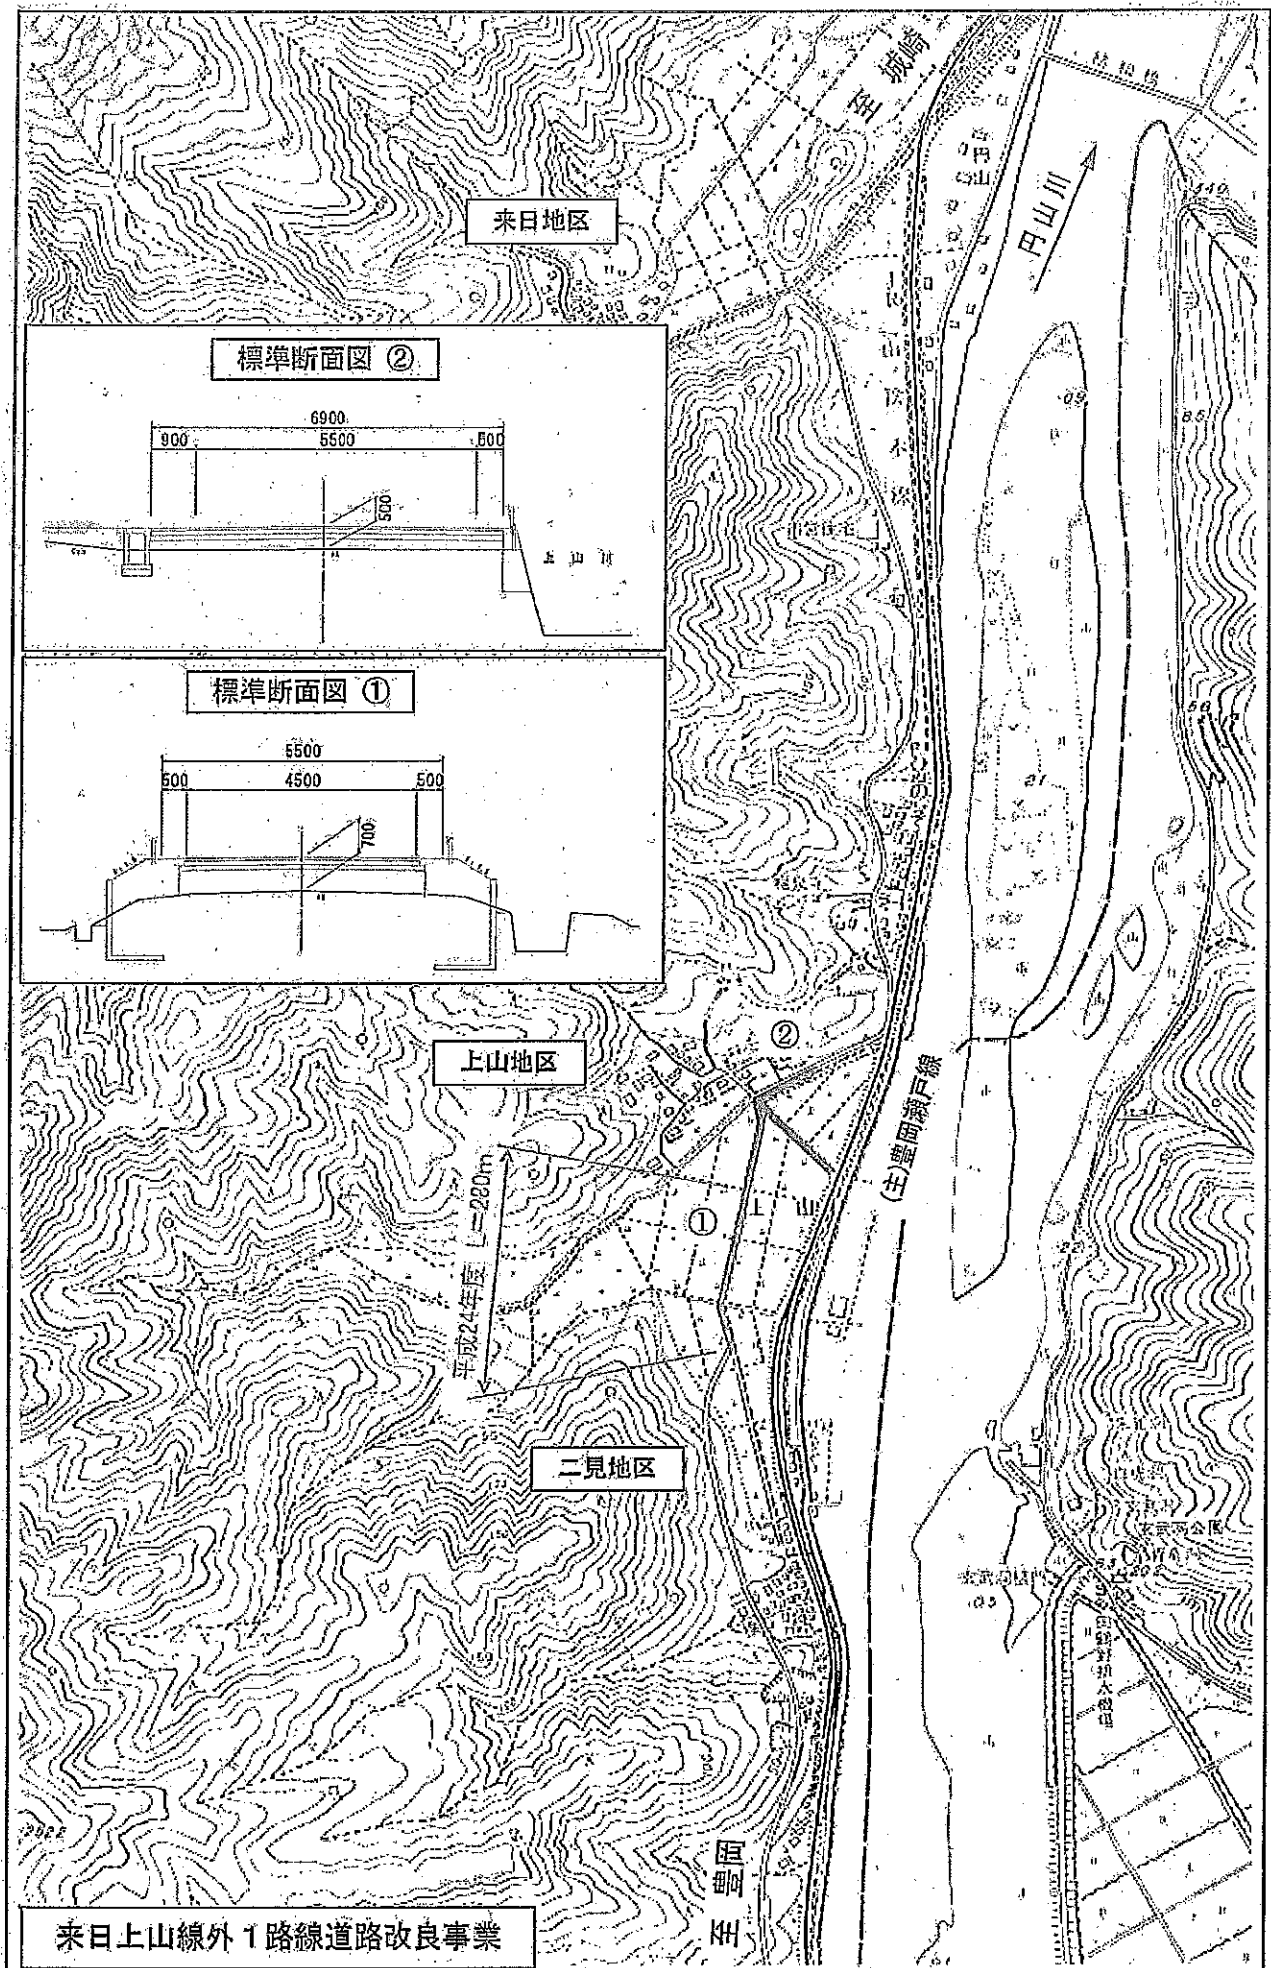

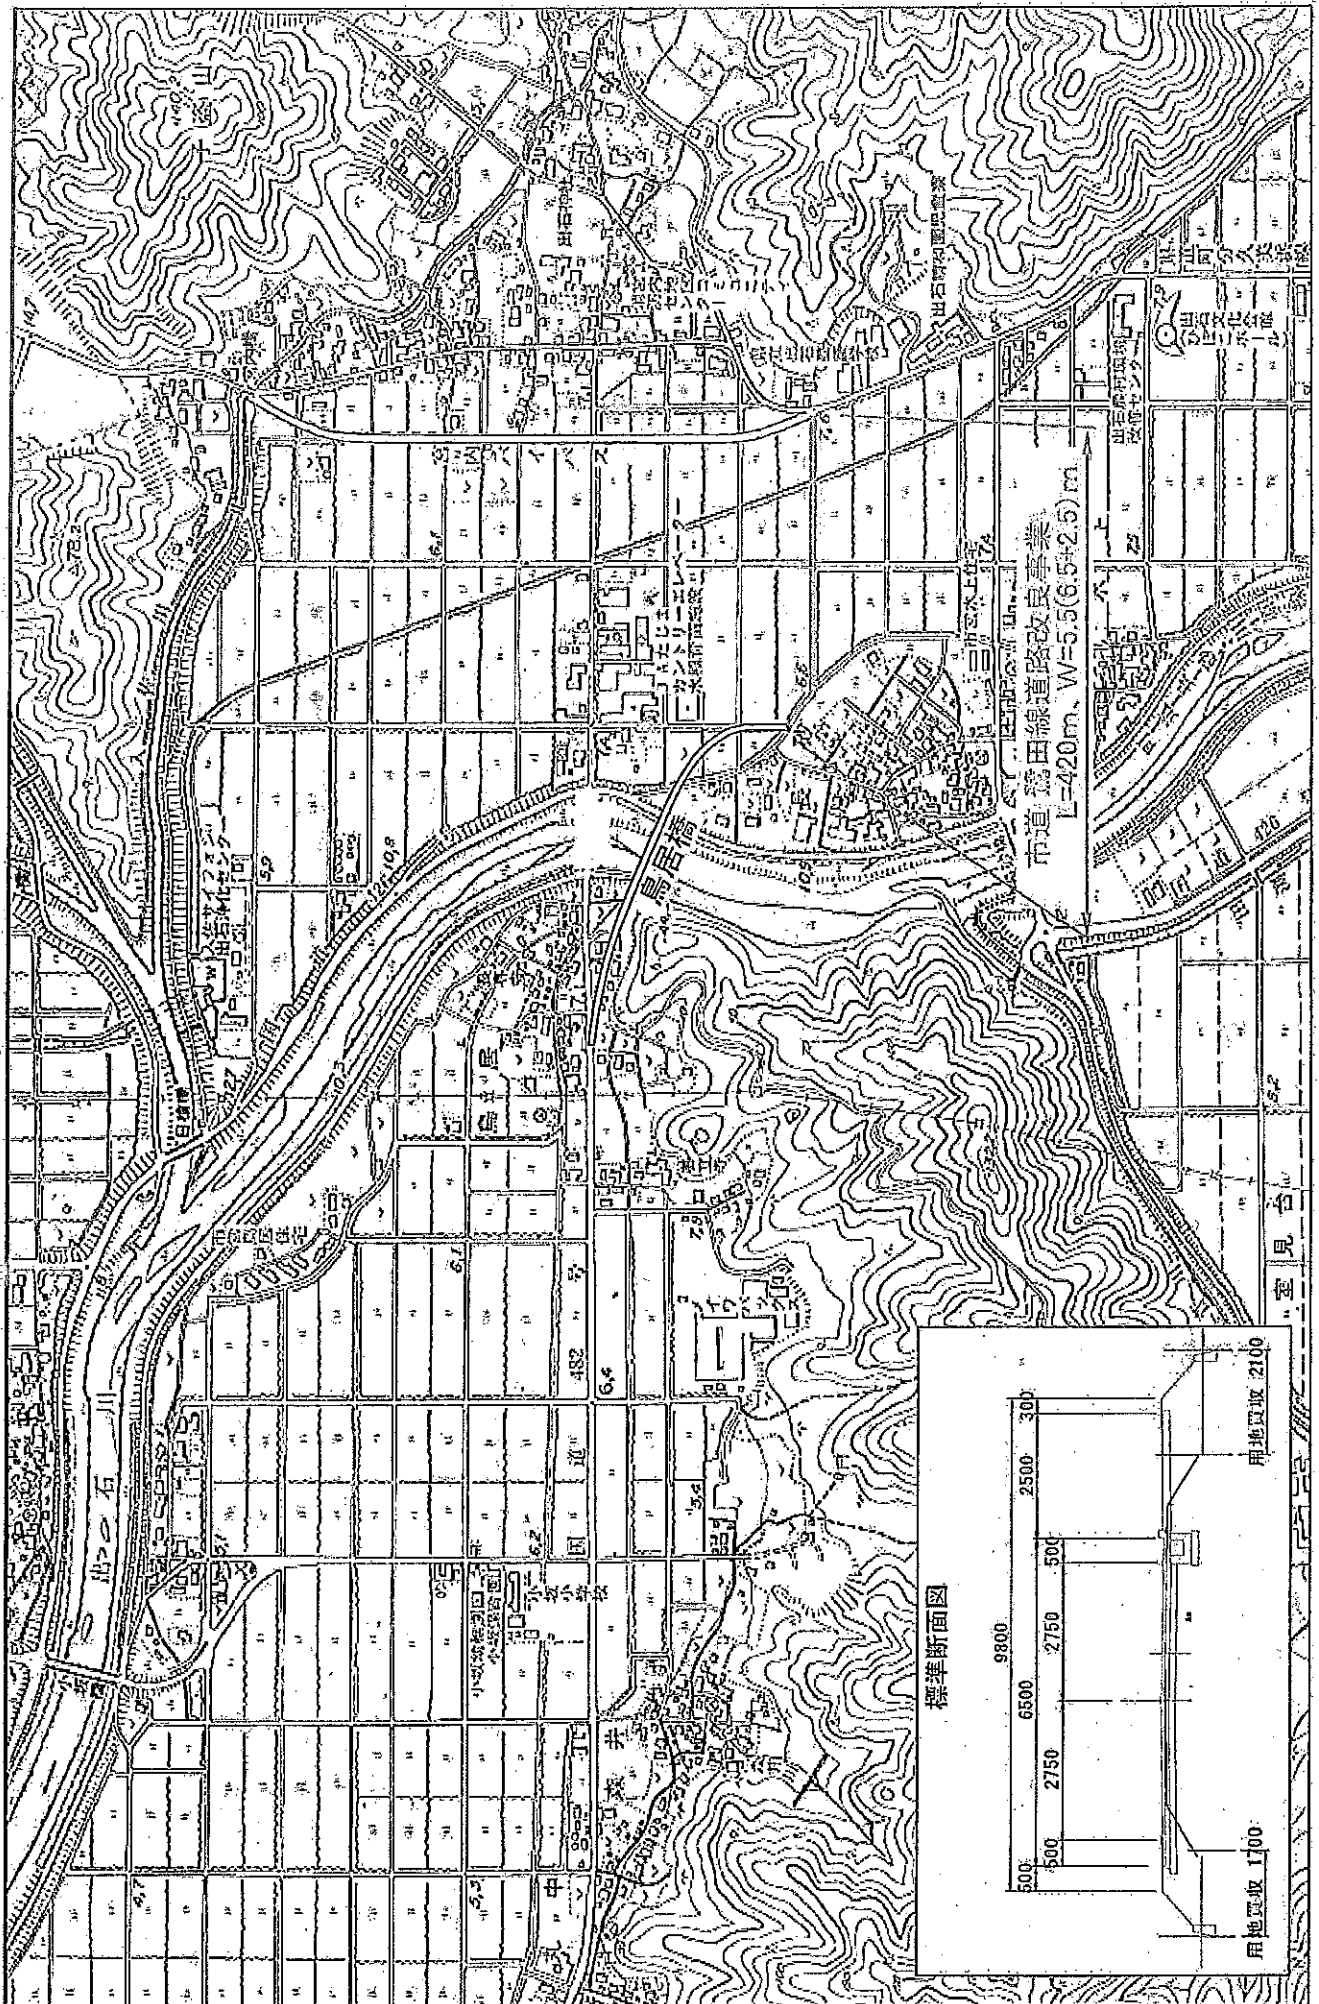

No.70	事業名 雪害対策事業	24年度 予算額	55,000 千円	新規 拡大 継続
-------	------------	-------------	-----------	----------------

1 事業目的（趣旨）

降雪時の道路の通行確保を行うため、老朽化している消雪施設の更新を行う。また、市道森本団地線第1号～第4号線、市道神原御又線及び坊岡区内線第1号外は、広域ごみ・汚泥処理施設の建設に関連して、降雪時における道路の円滑な通行を確保するため、消雪装置の新設を行う。

2 全体の事業内容

(1) 内 容

- ・市道正法寺岩井線外1路線 消雪施設設計委託業務、消雪設備 更新
(取水施設1箇所、散水管 L=1,100m)
- ・市道森本団地線第1号～第4号線 水源調査設計業務、消雪設備新設
(消雪装置延長 L=390m、取水施設1箇所、井戸 φ200 mm L=14m)
- ・市道神原御又線 水源調査設計業務、消雪設備新設
(消雪装置延長 L=750m、取水施設1箇所、井戸 φ3000 mm L=10m)
- ・市道坊岡区内線第1号外 消雪設備事業
(消雪装置延長 L=800m、取水施設1箇所、井戸 φ300 mm L=20m)

(2) 事業期間

平成22年度～平成26年度

(3) 事業主体

豊岡市

(4) 全体事業費（補助率・負担率等）

249,200千円（補助分 補助率6/10）

3 24年度予算

(1) 予算額

55,000千円

(2) 事業内容

- ・市道正法寺岩井線 消雪設備（散水管）更新 L=300m
- ・市道森本団地線第1号～第4号線 消雪設備（散水管）新設 L=40m
- ・市道神原御又線 消雪設備（散水管）新設 L=50m
取水施設（井戸 φ3000 mm）新設 L=10m
- ・市道坊岡区内線第1号外 消雪施設設計調査

担当課名【建設課】（内線2421）

施策体系番号3-2-3




位置図

縮尺 S=1:5,000

市道正法寺岩井線外
L=300m

施工済区間

散水管 φ125~65

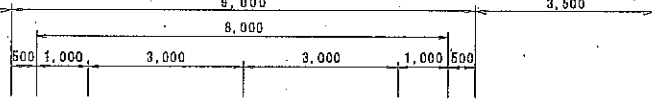

市道坊岡区内線第1号~第4号消雪整備
消雪施設調査設計委託 n=1箇所

市道森本団地線第1号~第4号消雪整備
消雪装置延長 L=30m

市道神原御又線消雪整備
消雪装置延長 L=50m
取水施設 N=1箇所

No.71	事業名 橋りょう長寿命化事業	24年度 予算額	28,000 千円	新規 拡大 継続
-------	----------------	-------------	-----------	----------------

1 事業目的（趣旨）

車両や歩行者の交通の安全を確保し橋梁の延命化を図るため、著しい損傷を受けている橋りょうを「橋りょう長寿命化修繕計画」の年次計画に基づき補修工事を行う。

2 全体の事業内容

(1) 内 容

「長寿命化修繕計画」に基づく、橋梁補修工事 10 ヶ年計画（41 橋梁）

(2) 事業期間

平成 21 年度～平成 30 年度

(3) 事業主体

豊岡市

(4) 全体事業費（補助率・負担率等）

340,000 千円（国費 6/10）

3 24 年度予算

(1) 予算額

28,000 千円

(2) 事業内容

・二ツ家橋	L=27.1m W=3.0(3.6)m	支承補修	位置：豊岡市竹野町三原地内
・新町橋	L=15.0m W=5.0(5.6)m	橋台補修	位置：豊岡市日高町伊府地内
・後橋	L=21.2m W=3.6(4.4)m	支承補修	位置：豊岡市但東町後地内

担当課名【建設課】（内線 2421）


施策体系番号 3-2-3

豊岡市全図

二ツ屋橋 (市道・二ツ屋線)
橋長=27.1m
幅員=3.0(3.6)m

後橋 (市道・後線)
橋長=21.2m
幅員=3.6(4.4)m

新町橋 (市道・篠垣栗山旧県道線)
橋長=15.0m
幅員=5.0(5.6)m

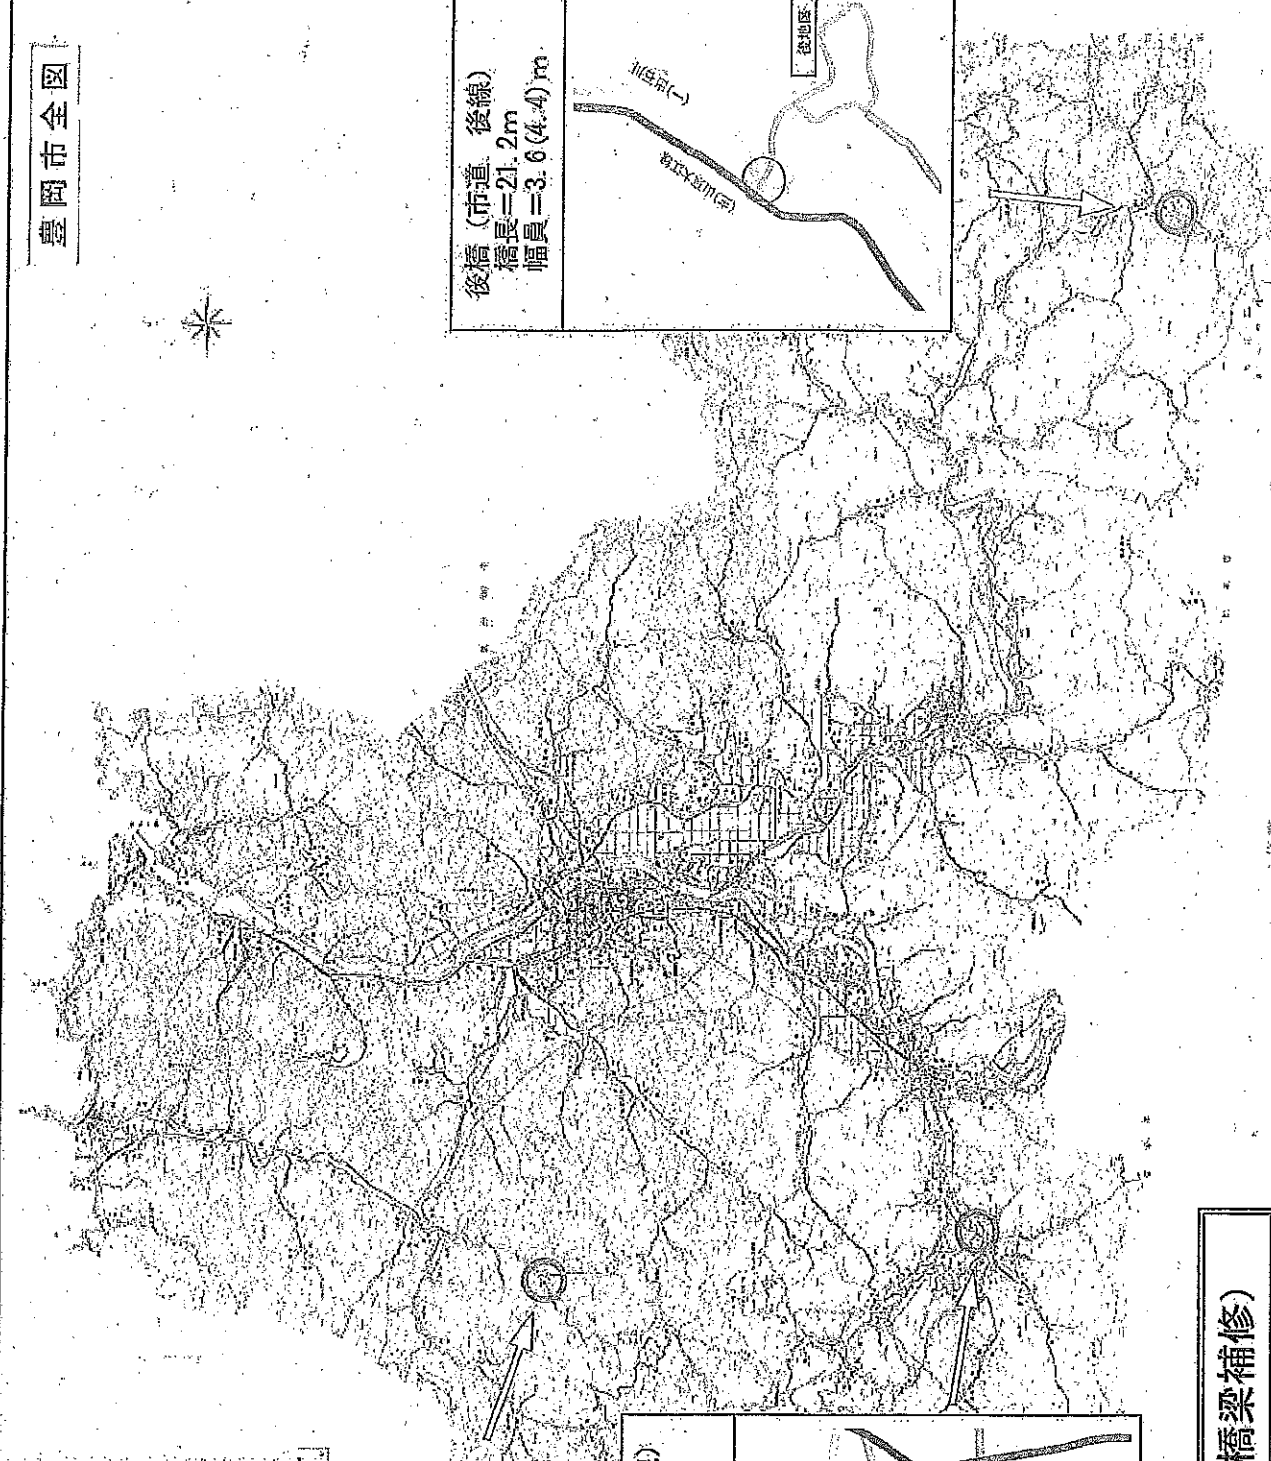

橋梁長寿命化事業(橋梁補修)