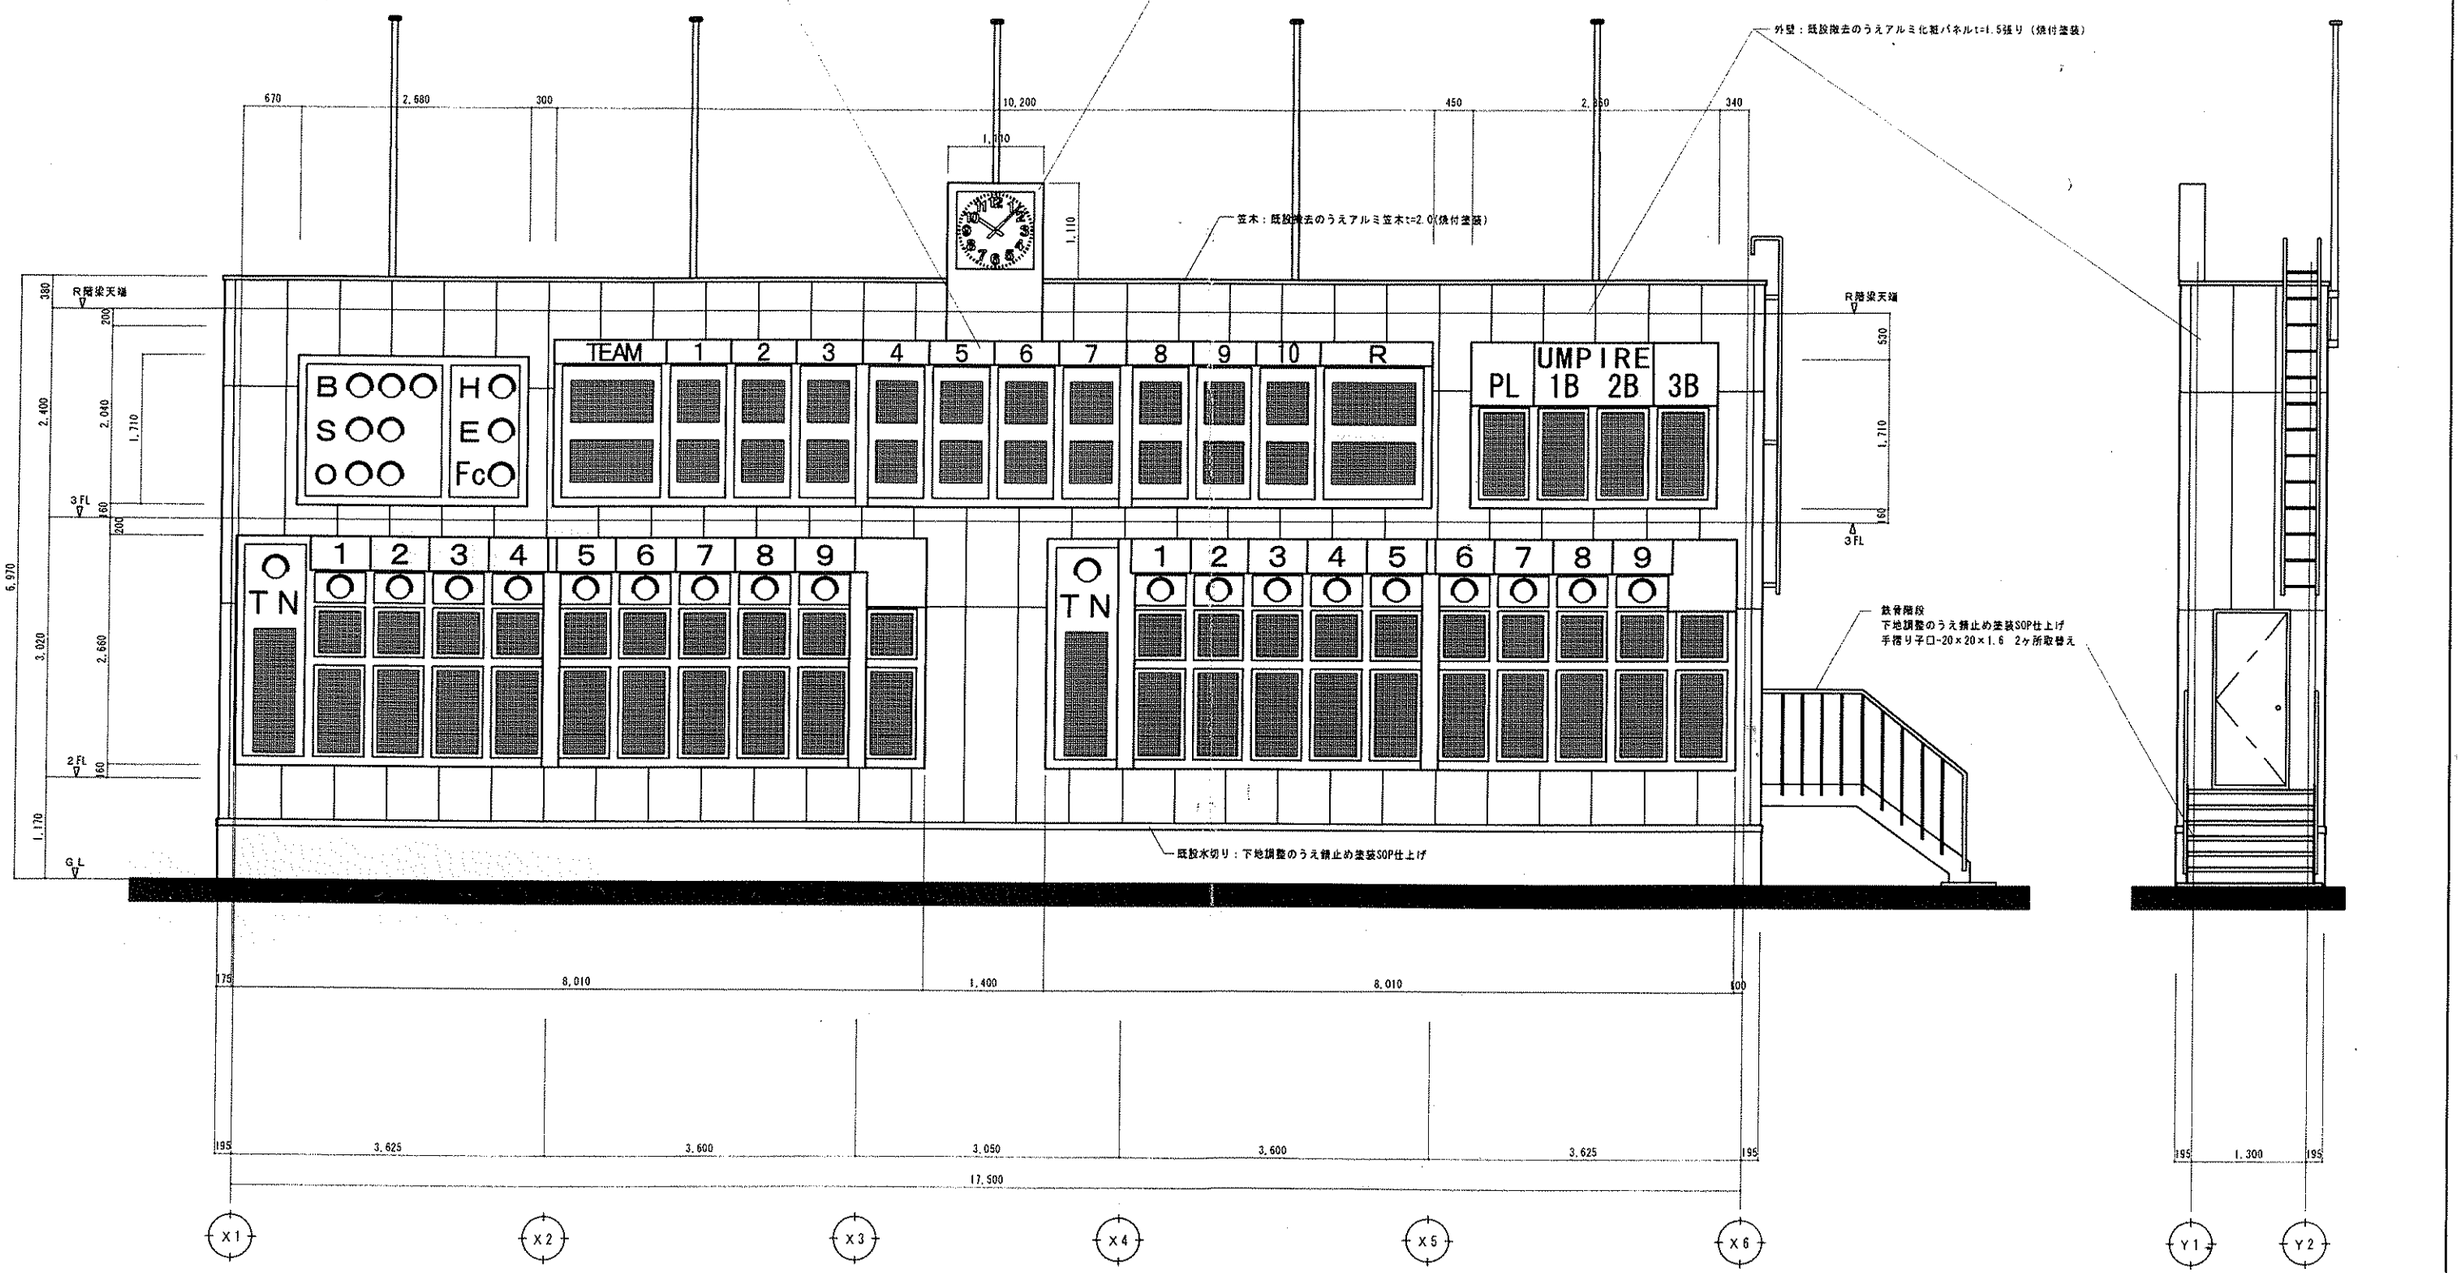

Y１通り立面図　S=1/50

X６通り立面図　S=1/50

附記事項	年月日	記

年度	工事名称	年月日	図面名称
	こうのとりスタジアムスコアボード 等整備工事	- -	スコアボード棟
		設計	製図
豊岡市都市整備部建築住宅課			縮尺 1/50
			立面図-１（改修図）

図面番号 Ⓐ E M 6 / 15