



南 立 面 図 1/200

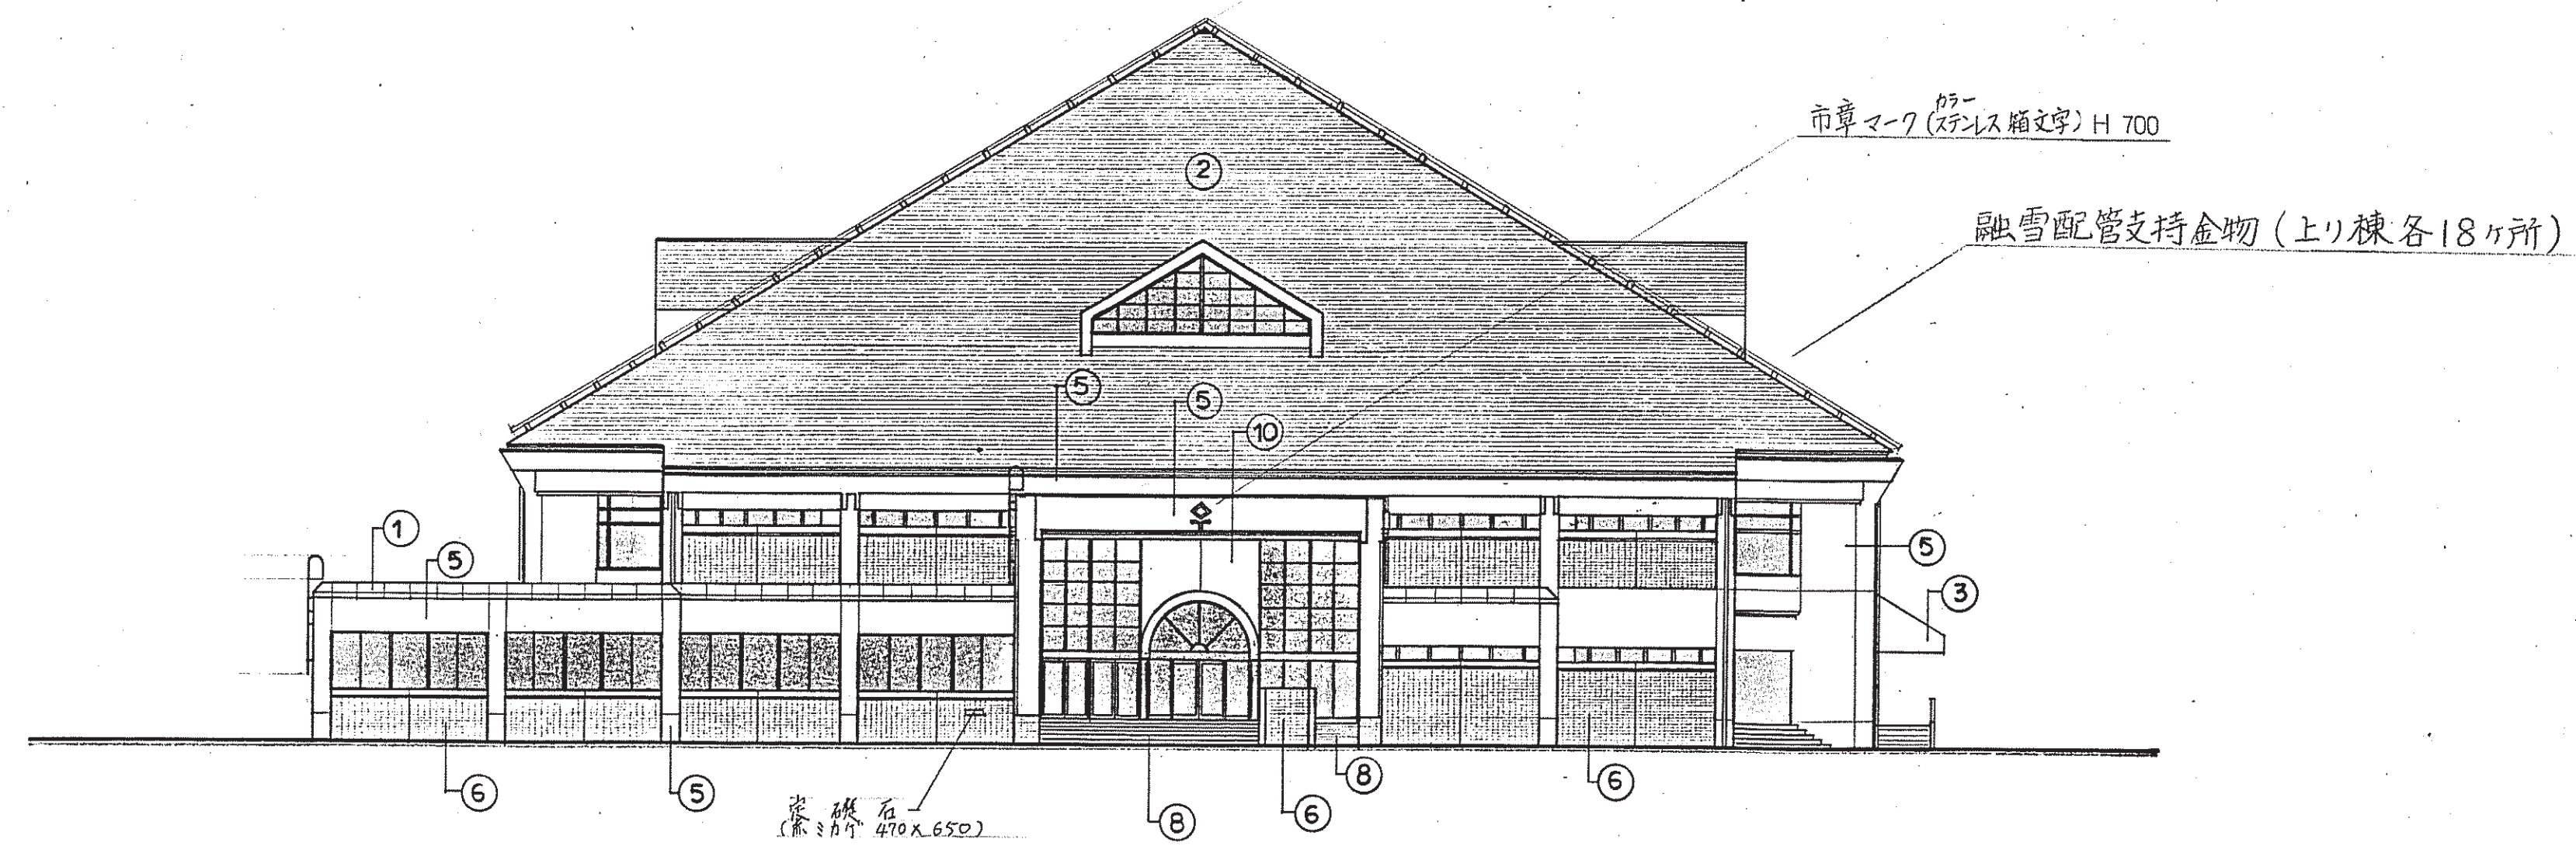


西 立 面 図 1/200

日付	部長 次長 課長 専門役 係長 担当	設計事務所	工事名称	設計名称	図面名称	縮尺	図面番号
			豊岡市中央公園体育館 建築工事		南・西 立面図	1/200	A-10



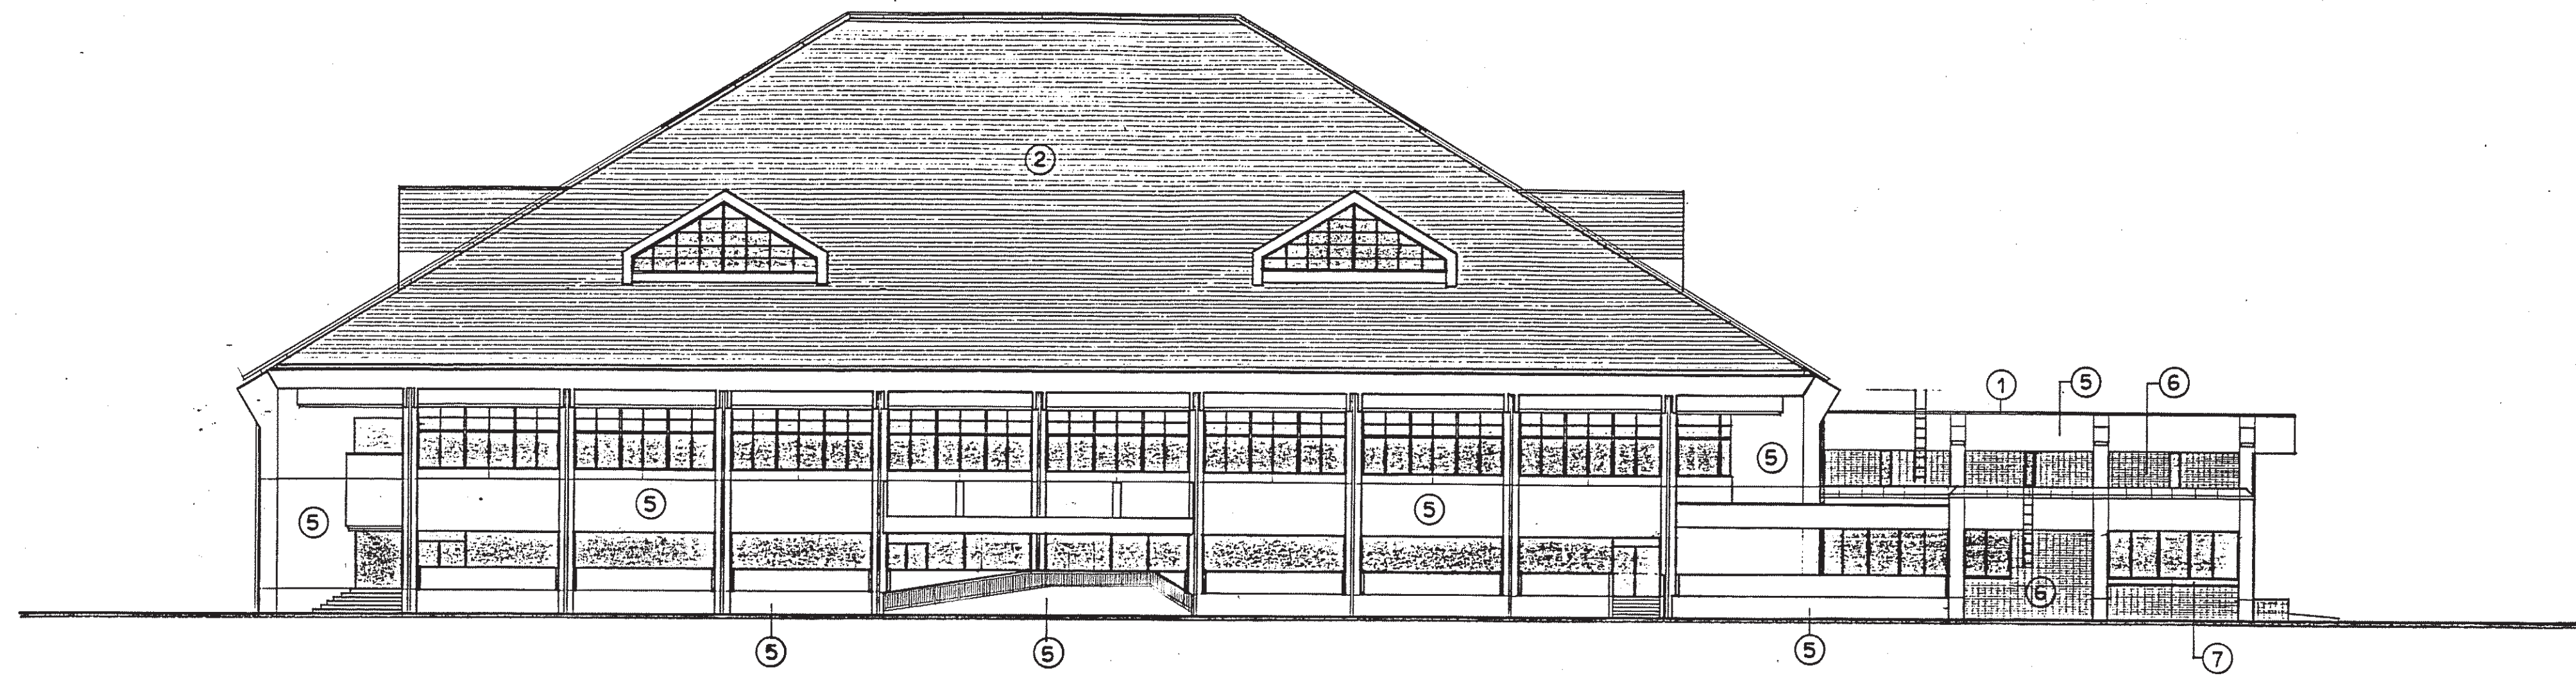

北 立 面 図 1/200

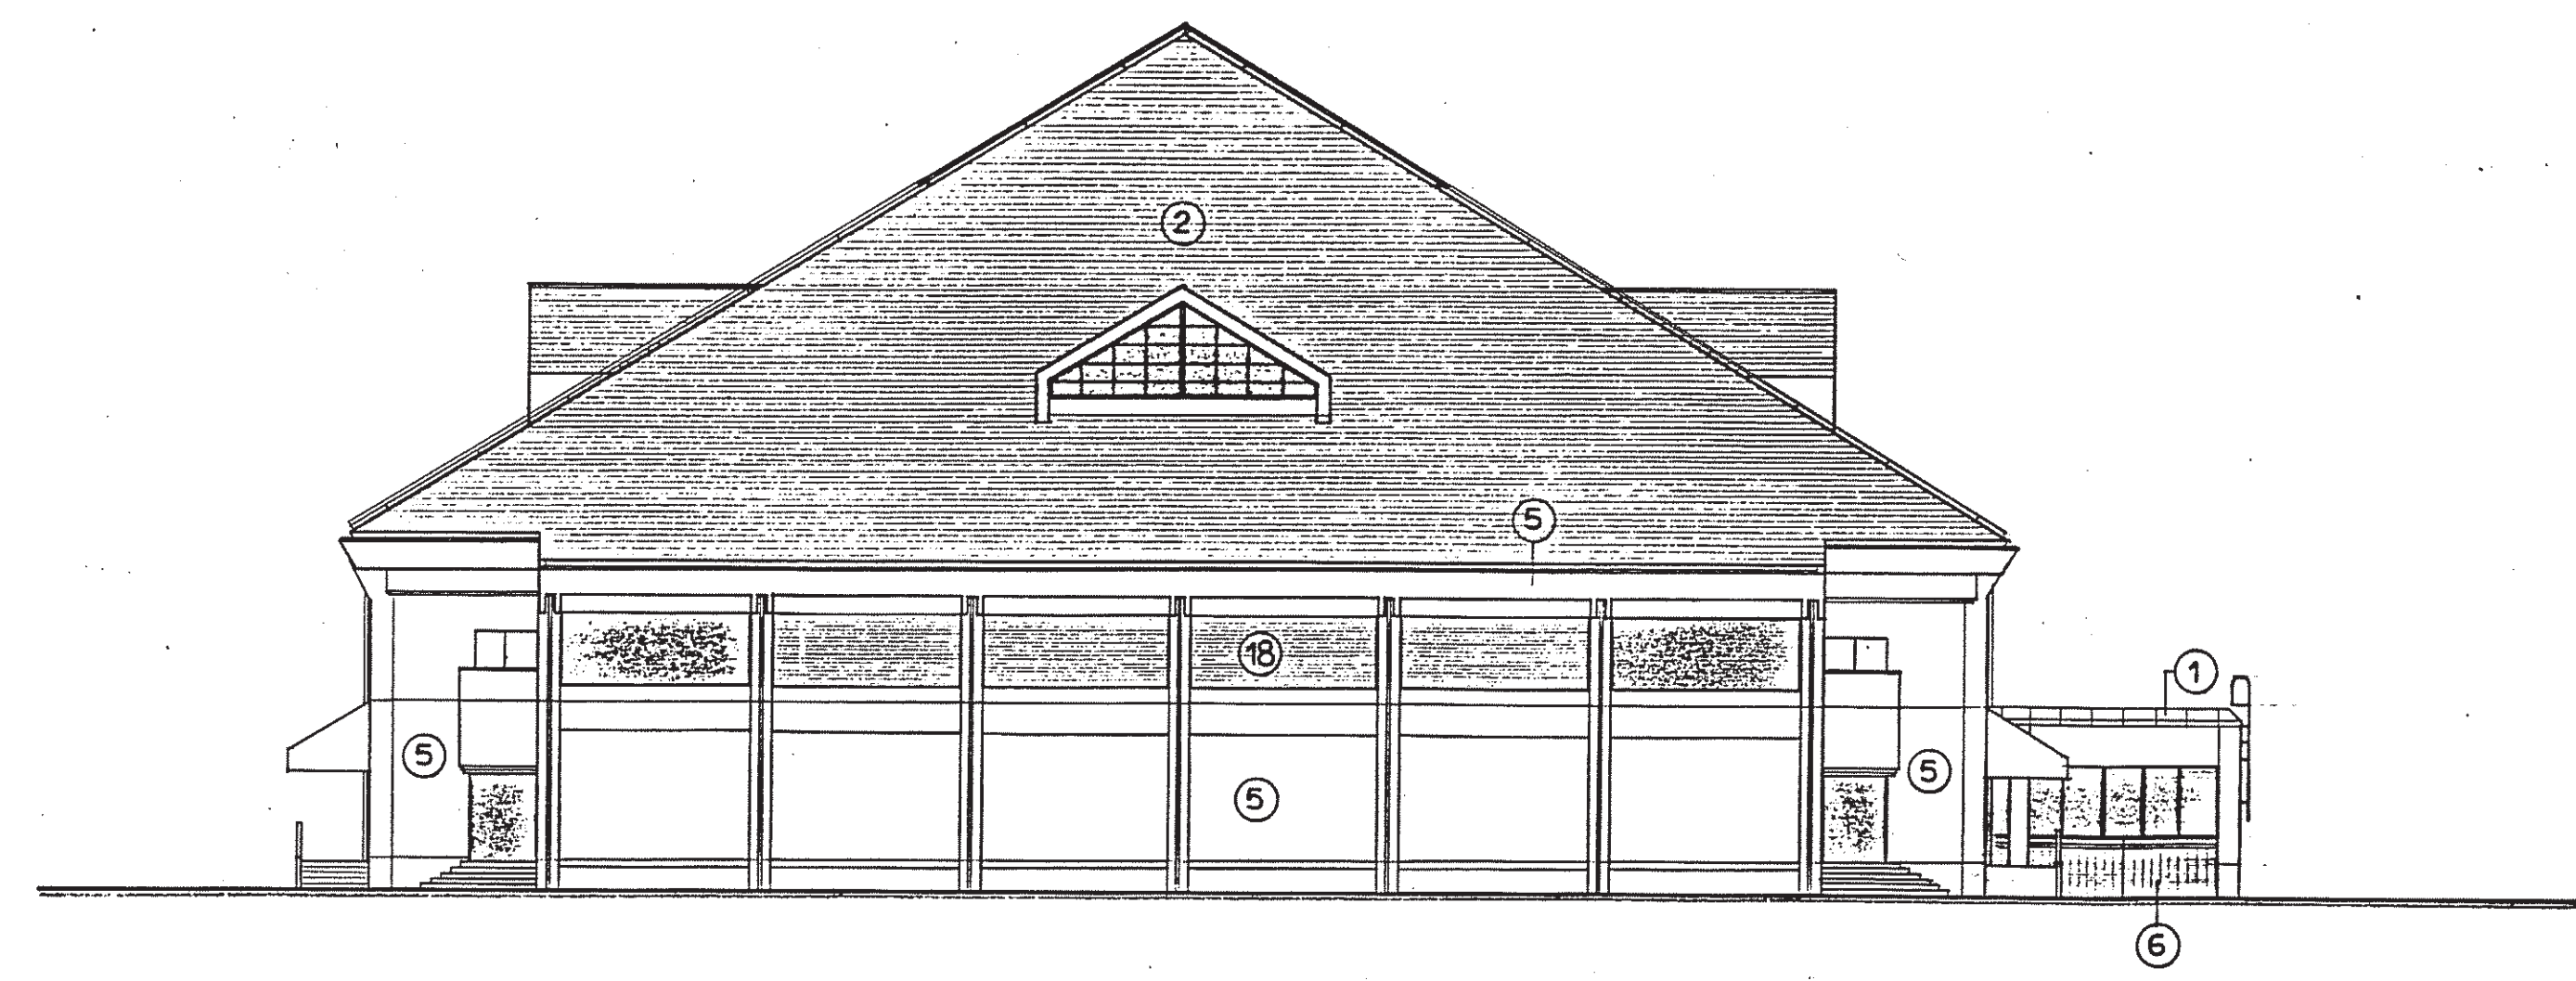

東 立 面 図 1/200

日付	部長 次長 課長 専門役 係長 担当	設計事務所	工事名称	設計名称	図面名称	縮尺	図面番号
			豊岡市中央公園体育館 建築工事		北・東 立面図	1/200	A-11