


別紙 6 - 2 交流館及び芝生広場図面

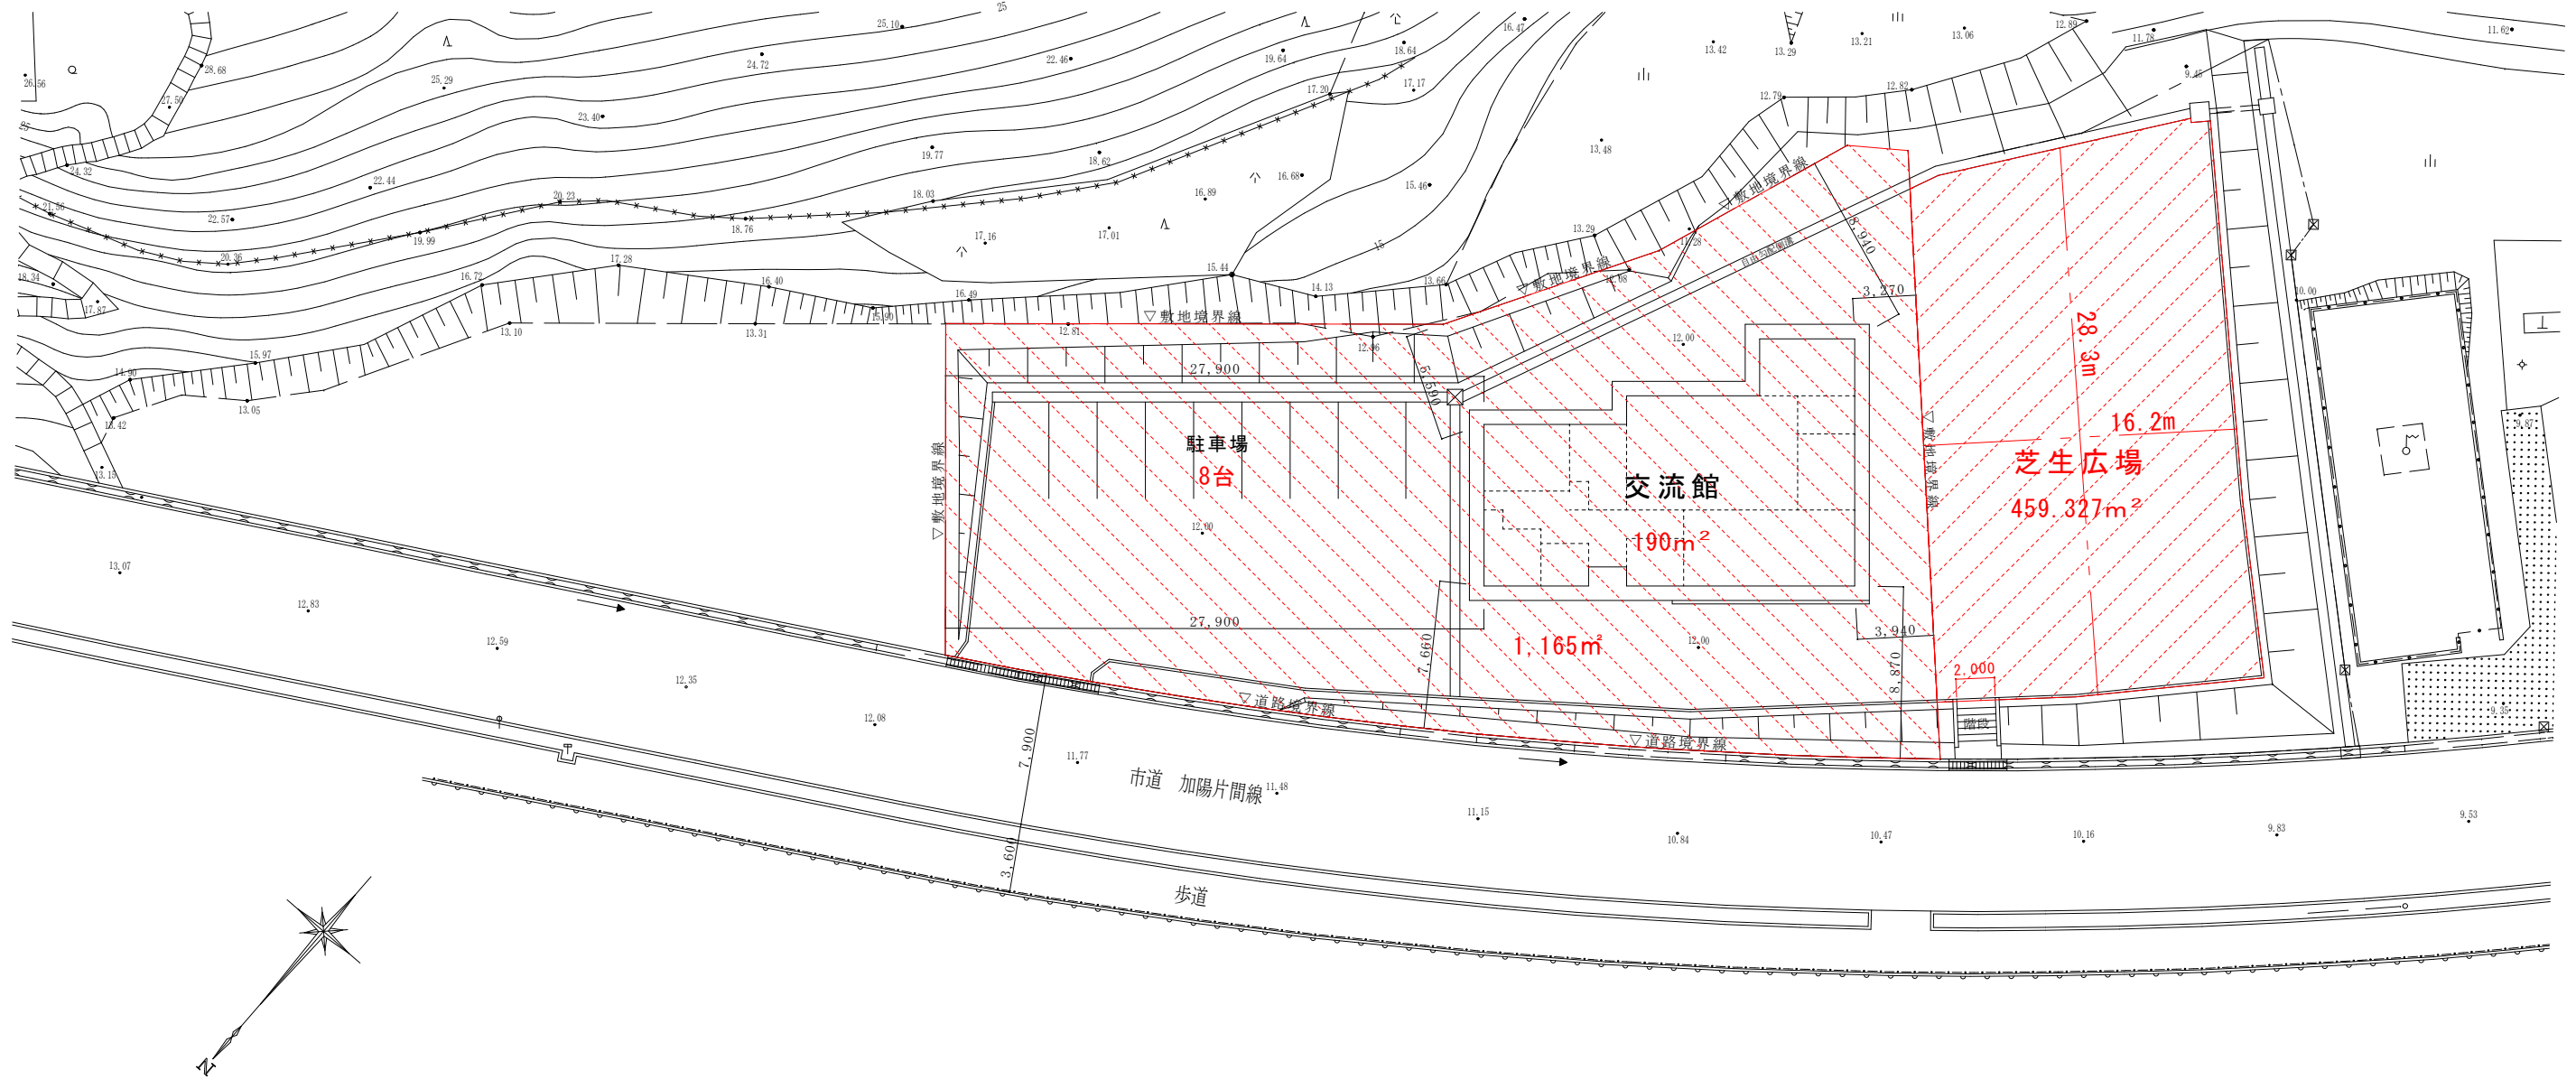

配置図