


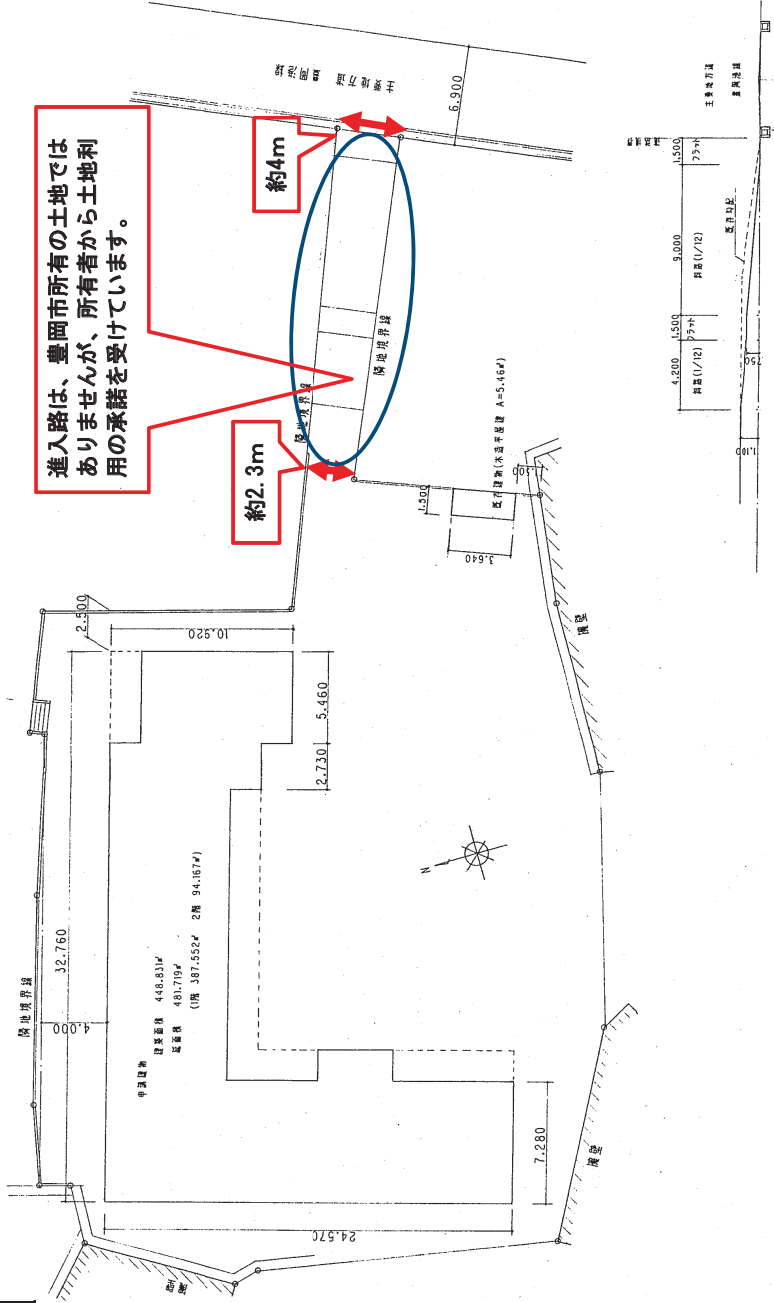


物件名	旧港保育園
所在地	豊岡市瀬戸18-1
地目	宅地、畑
面積	1,378.89㎡
用途地域	無指定
建ぺい率	70%
容積率	200%
建物	有

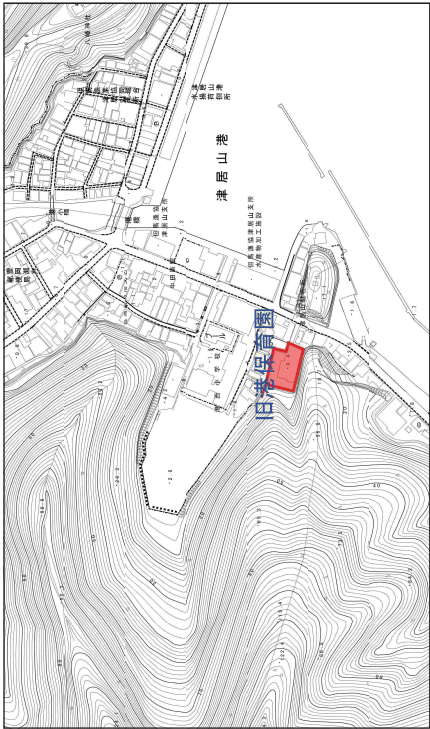

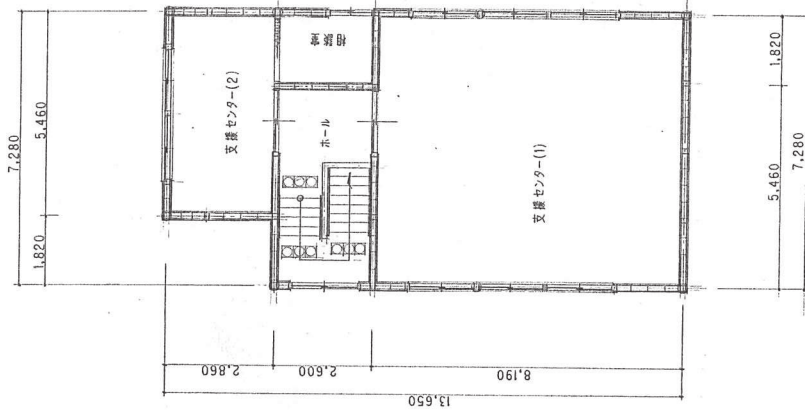

2階平面図 S=1/100

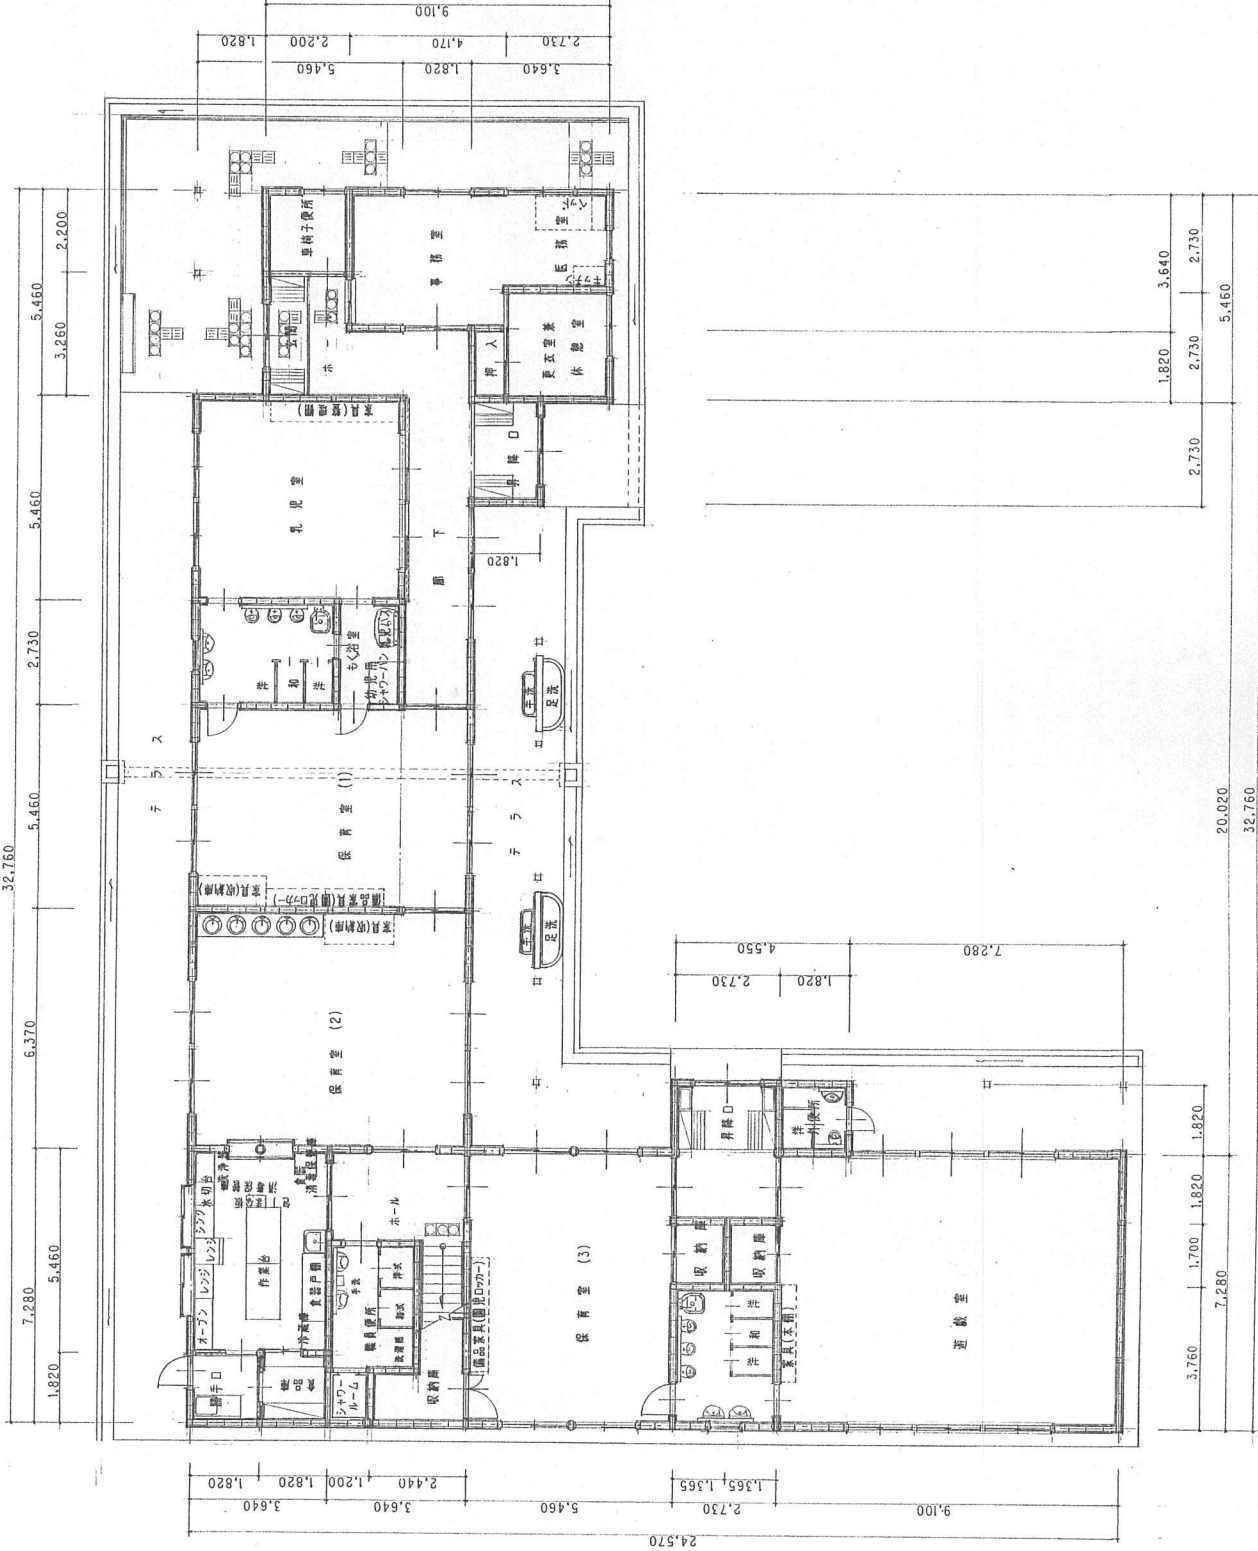

1階平面図 S=1/100

附記事項

年月日	記	11年度	工事名	港保南園改築(建築主体工事)	工事	年月日	図名
11.9		兵庫県豊岡市中央町2番4号	設計	製図	各階平面図	6	図面番号
1/100		豊岡市役所建設部建設課				30	縮尺

旧港保育園 全景・園舎・園庭等の写真

