


## 資料2 建物平面図及び写真

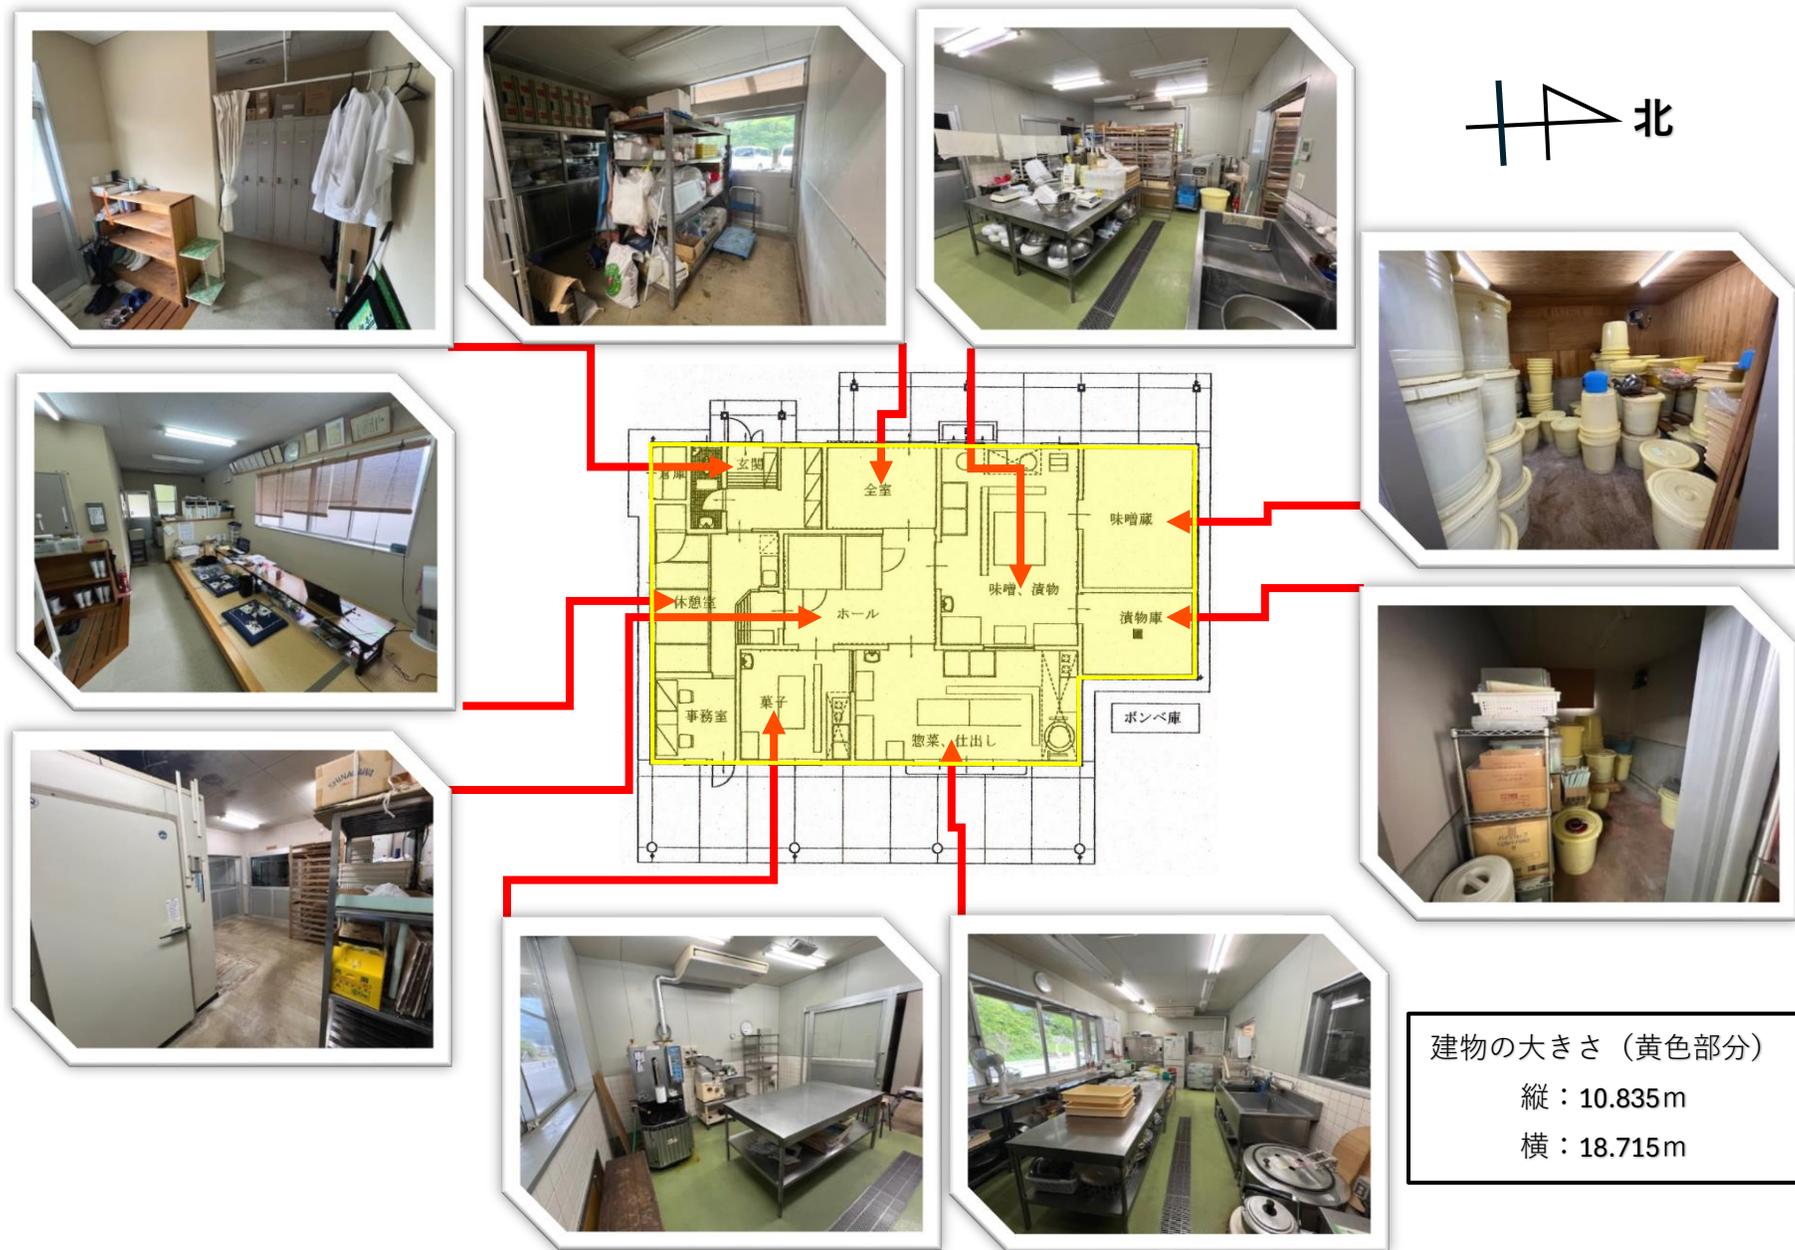

## 資料2 建物平面図及び写真



○ で囲んだ工作物は撤去される予定です。