


現況建物確認申請時に添付の敷地求積図

※本図に記載された敷地面積と、実施要領・仕様書等に記載の建築基準法上の敷地面積に差がありますが、本図はあくまで参考であり、敷地面積は要領・仕様書に記載のものを正として下さい。  
 ※縮尺について記載がありますがコピーの関係で正確でない可能性があります。

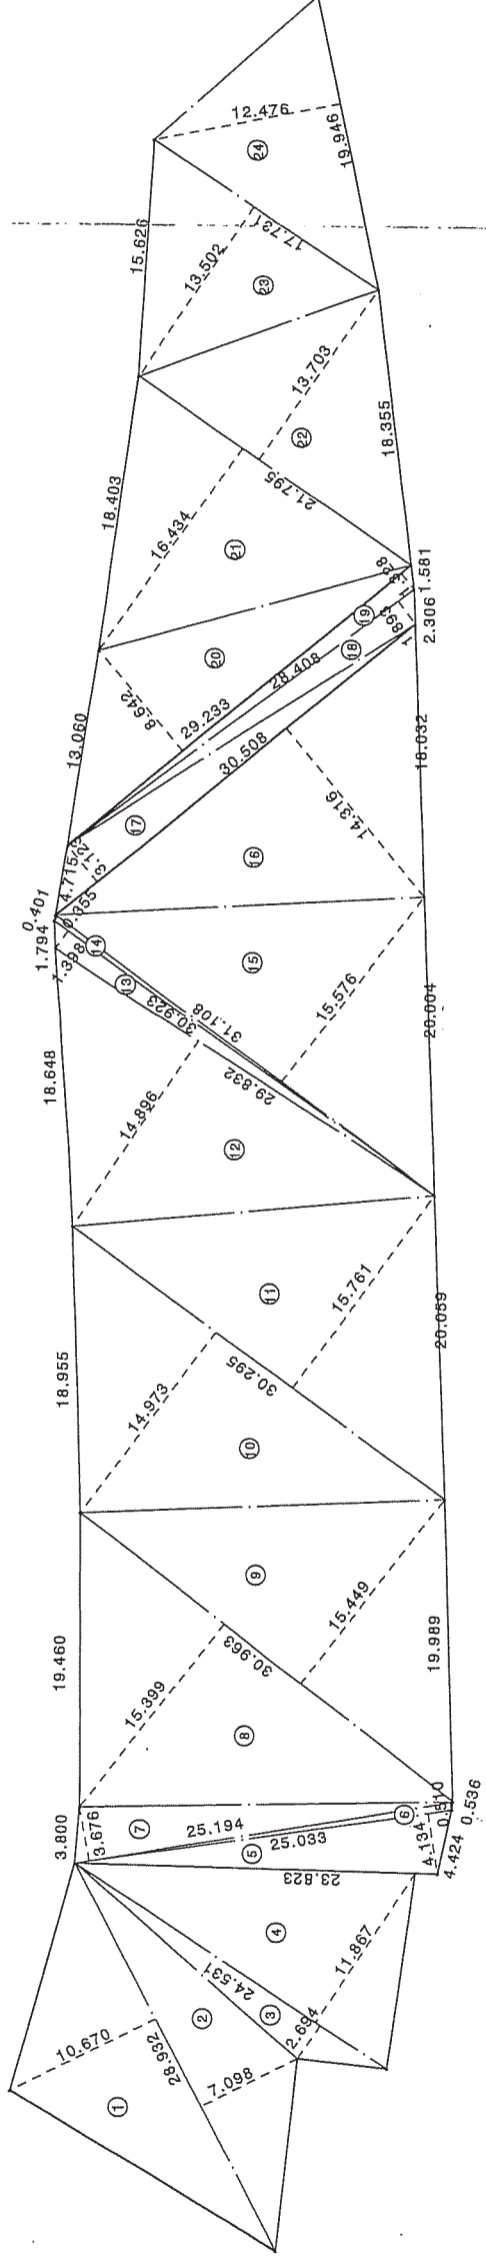

A

地番	JR	底辺	高さ	倍面積	㎡
1	28.932	10.670	308.704440		
2	28.932	7.098	205.359336		
3	24.531	2.694	66.086514		
4	24.531	11.867	291.109377		
合計			871.259667		
1/2			435.629833		
地積			435.62		

B

地番	290-26の内	底辺	高さ	倍面積	㎡
5	25.033	4.134	103.486422		
6	25.194	0.510	12.848940		
7	25.194	3.676	92.613144		
8	30.963	15.399	476.799237		
9	30.963	15.449	478.347387		
10	30.295	14.973	453.607035		
11	30.295	15.761	477.479495		
12	29.832	14.896	444.377472		
13	30.923	1.398	43.230354		
14	31.108	0.355	11.043340		
15	31.108	15.576	484.538208		
16	30.508	14.316	436.752528		
合計			3515.123562		
1/2			1757.561781		
地積			1757.56		

C

地番	285-5の内	底辺	高さ	倍面積	㎡
17	30.508	3.123	95.276484		
18	28.408	1.893	53.776344		
19	29.233	1.328	38.821424		
合計			187.874252		
1/2			93.937126		
地積			93.93		

D

地番	100-1の内	底辺	高さ	倍面積	㎡
20	29.233	8.642	252.631586		
21	21.795	16.434	358.179030		
22	21.795	13.703	298.656885		
23	17.731	13.502	239.403962		
24	19.946	12.476	248.846296		
合計			1397.717759		
1/2			698.858879		
地積			698.85		

敷地面積 (㎡) A+B+C+D = 2985.96