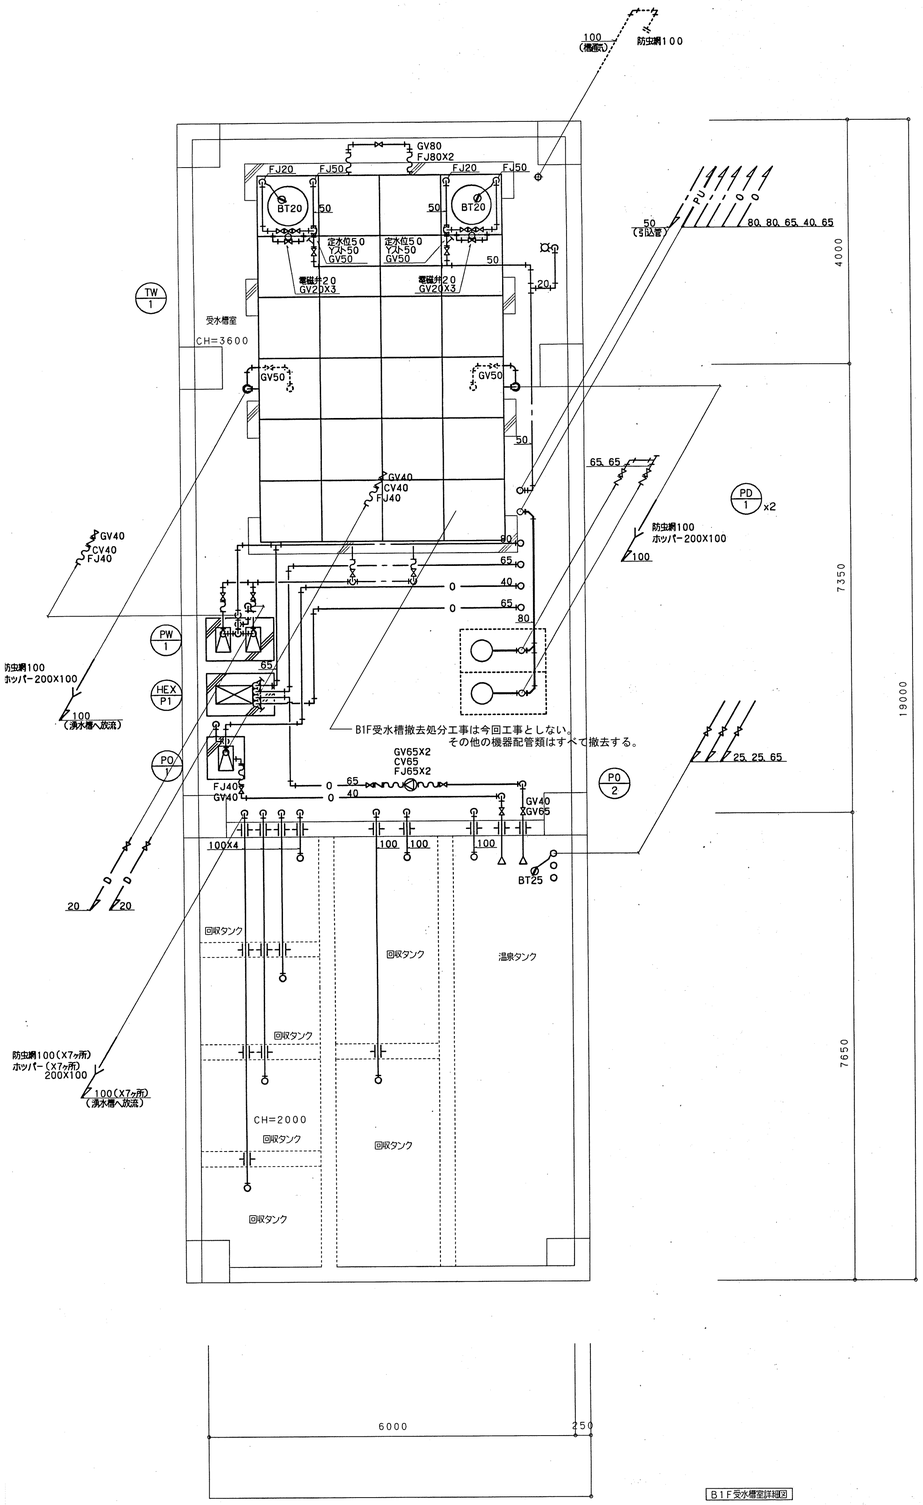

B1F受水槽室詳細図

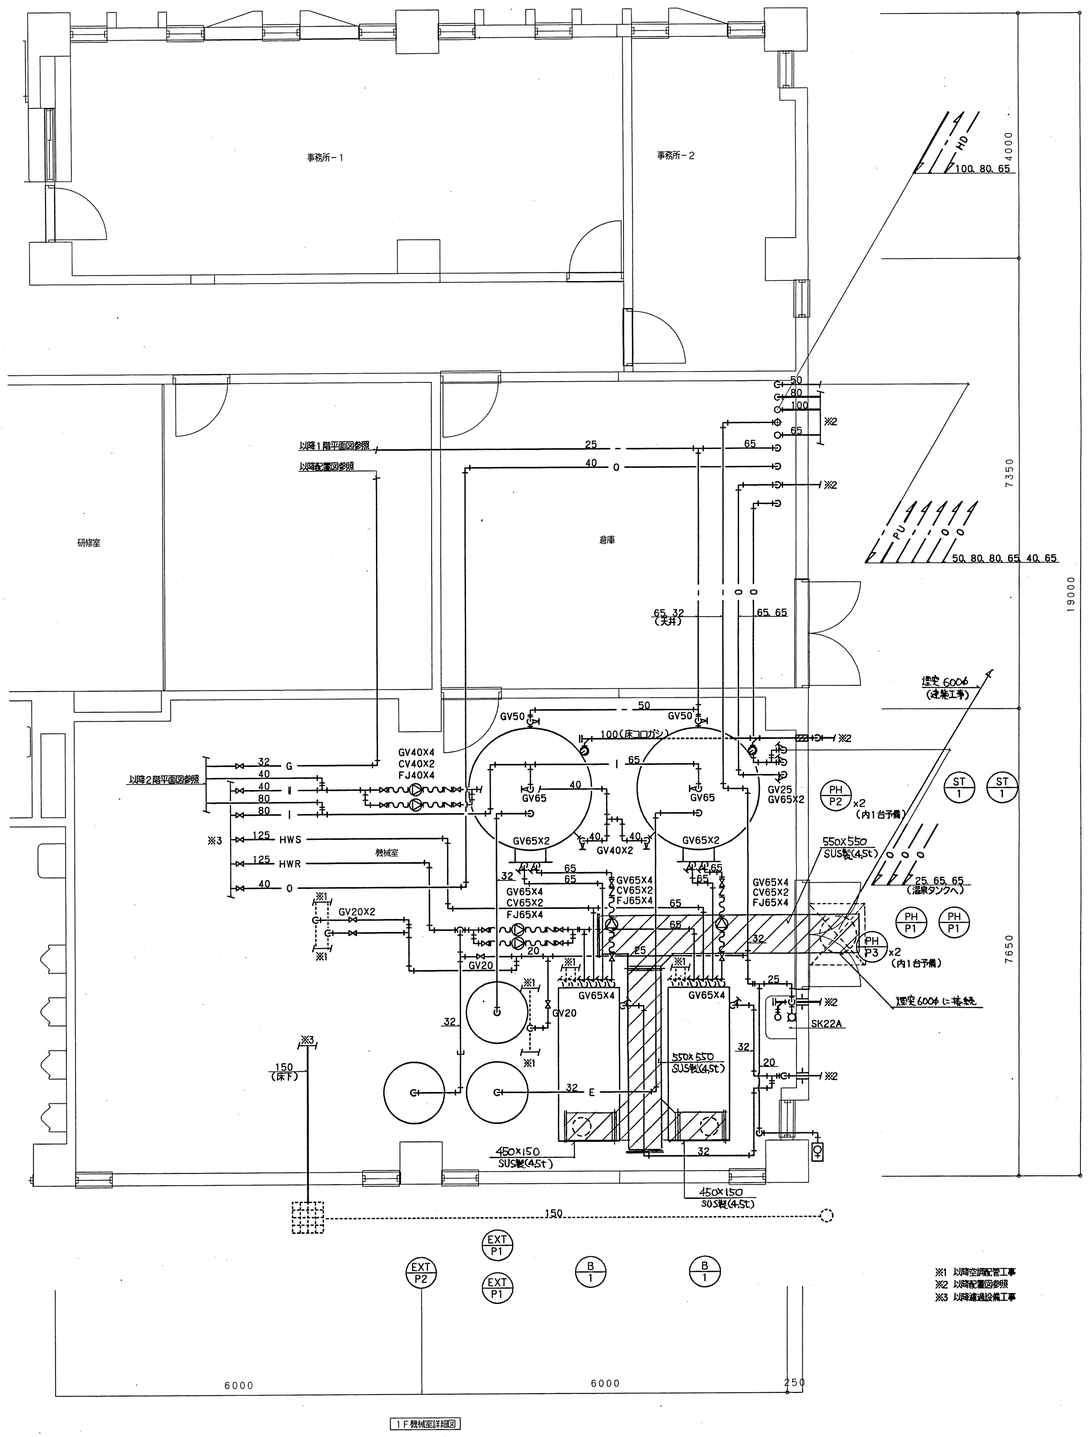

1F機械室詳細図

附記事項	年月日	記

2025 年度　工事名　城崎温泉交流センター解体工事

兵庫県豊岡市中央町２番４号

豊岡市都市整備部建築住宅課

設計　製図

年月日

縮尺
A1：1/100
A3：1/200

図名
風呂設備撤去　1階機械室詳細図
地下１階受水槽室詳細図

図面番号
A E (N)
43/56