豊岡学校給食センター

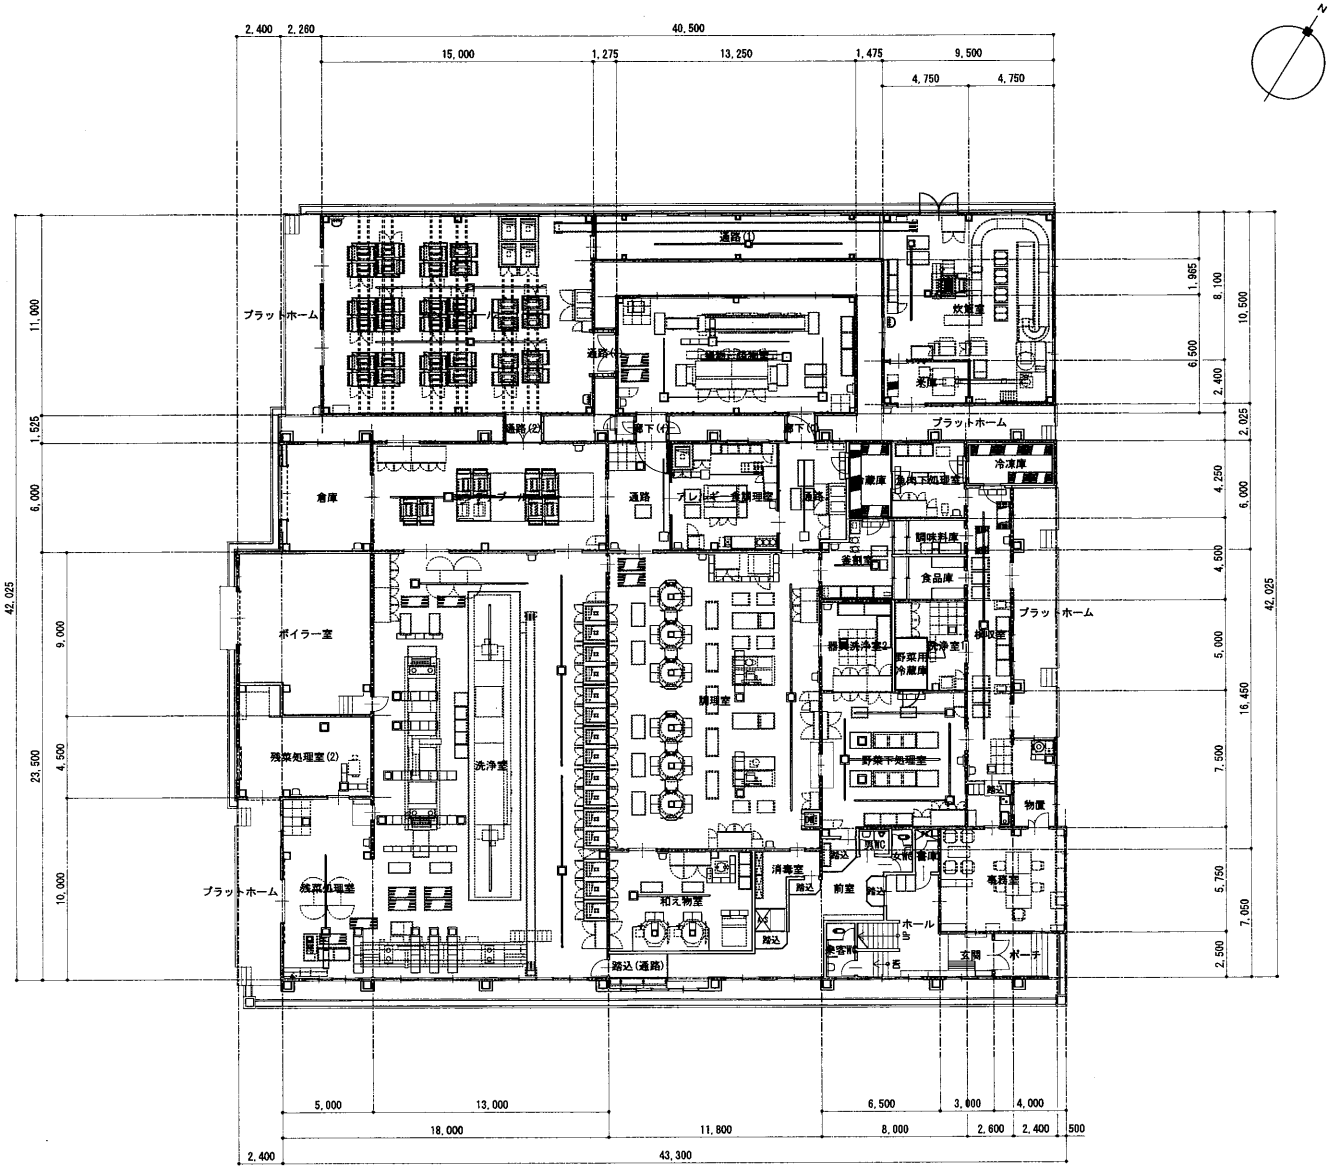
40,500
43,300
42,025
通路(1)
通路(2)
通路(3)
通路(4)
通路(5)
ブラットホーム
炊飯室
米庫
倉庫
ボイラー室
残菜処理室(2)
残菜処理室
洗浄室
調理室
通路
ガレージ
食材調理室
冷蔵庫
冷凍庫
魚肉下処理室
調味料庫
食品庫
釜飯室
器具洗浄室2
野菜用冷蔵庫
洗浄室1
野菜下処理室
柳吸室
物置
消毒室
和え物室
前室
女子更衣室
男子更衣室
事務室
ホール
玄関
ポーチ
路込(通路)
路込

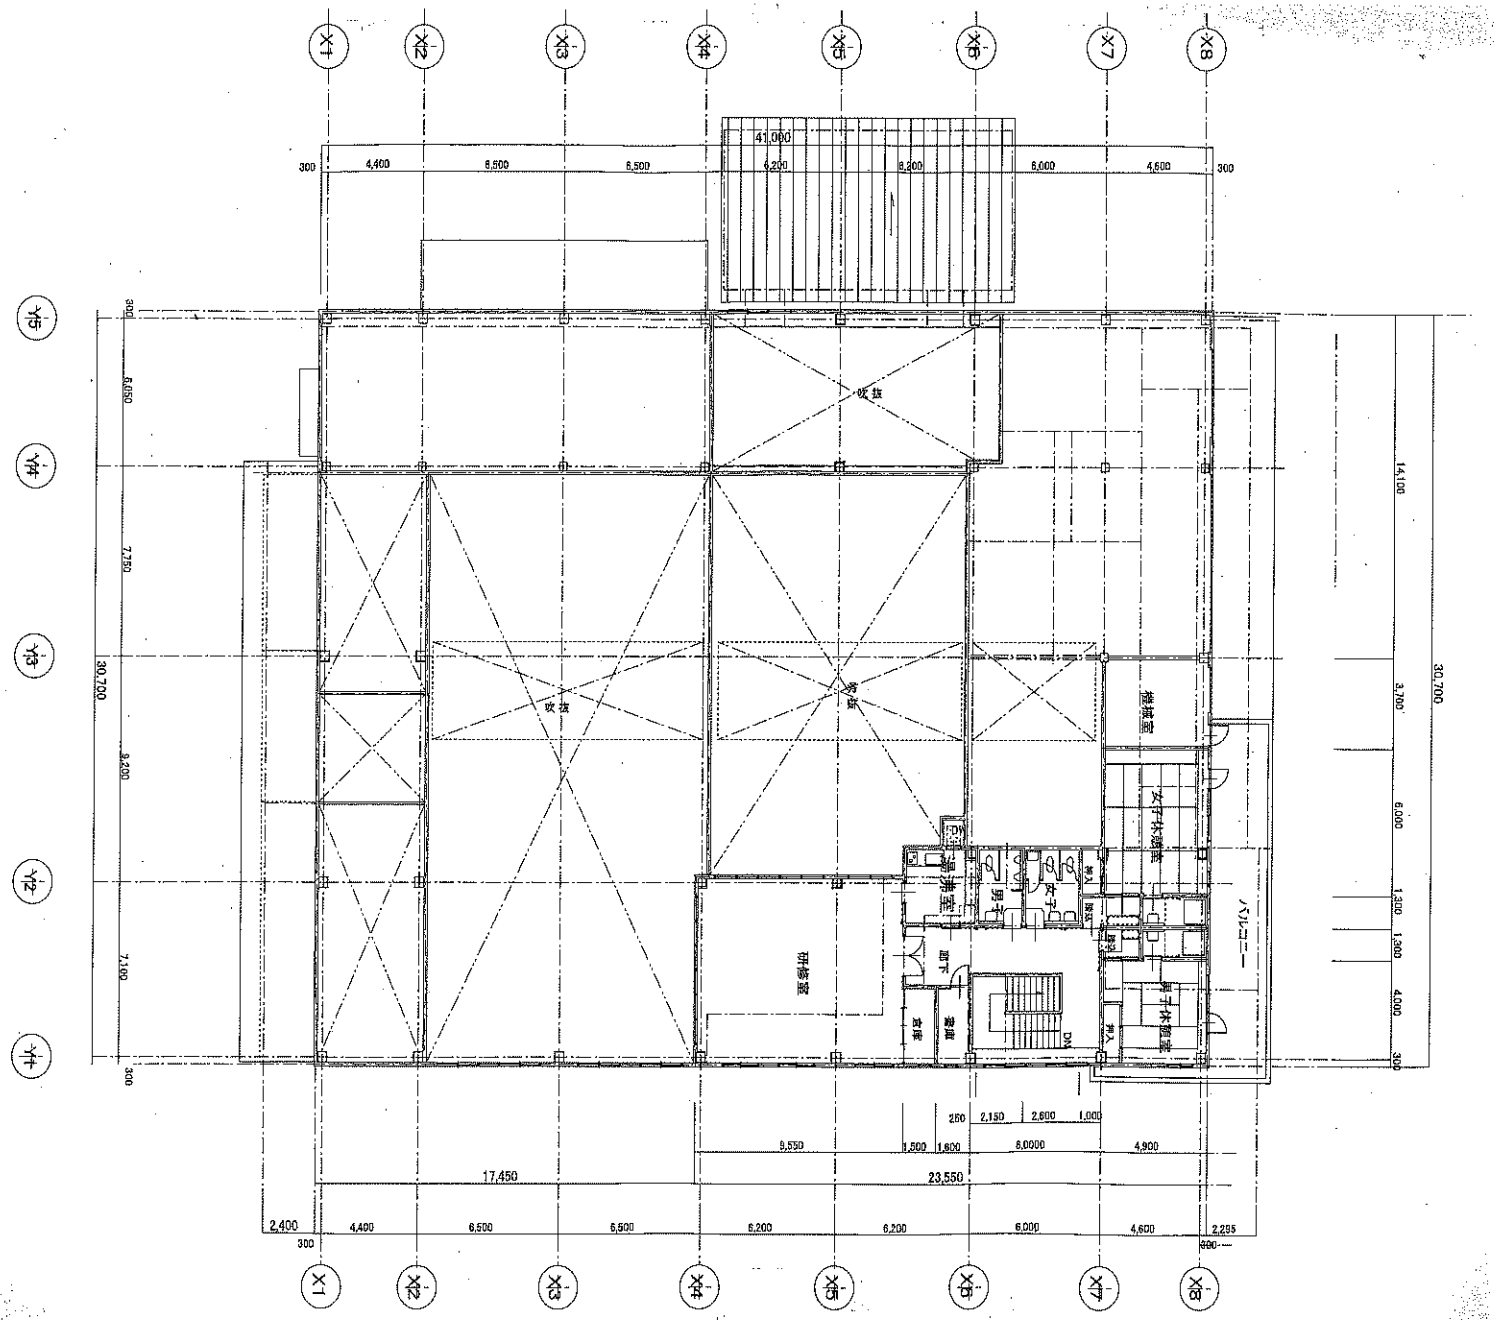

豊岡学校給食センター　2階平面図

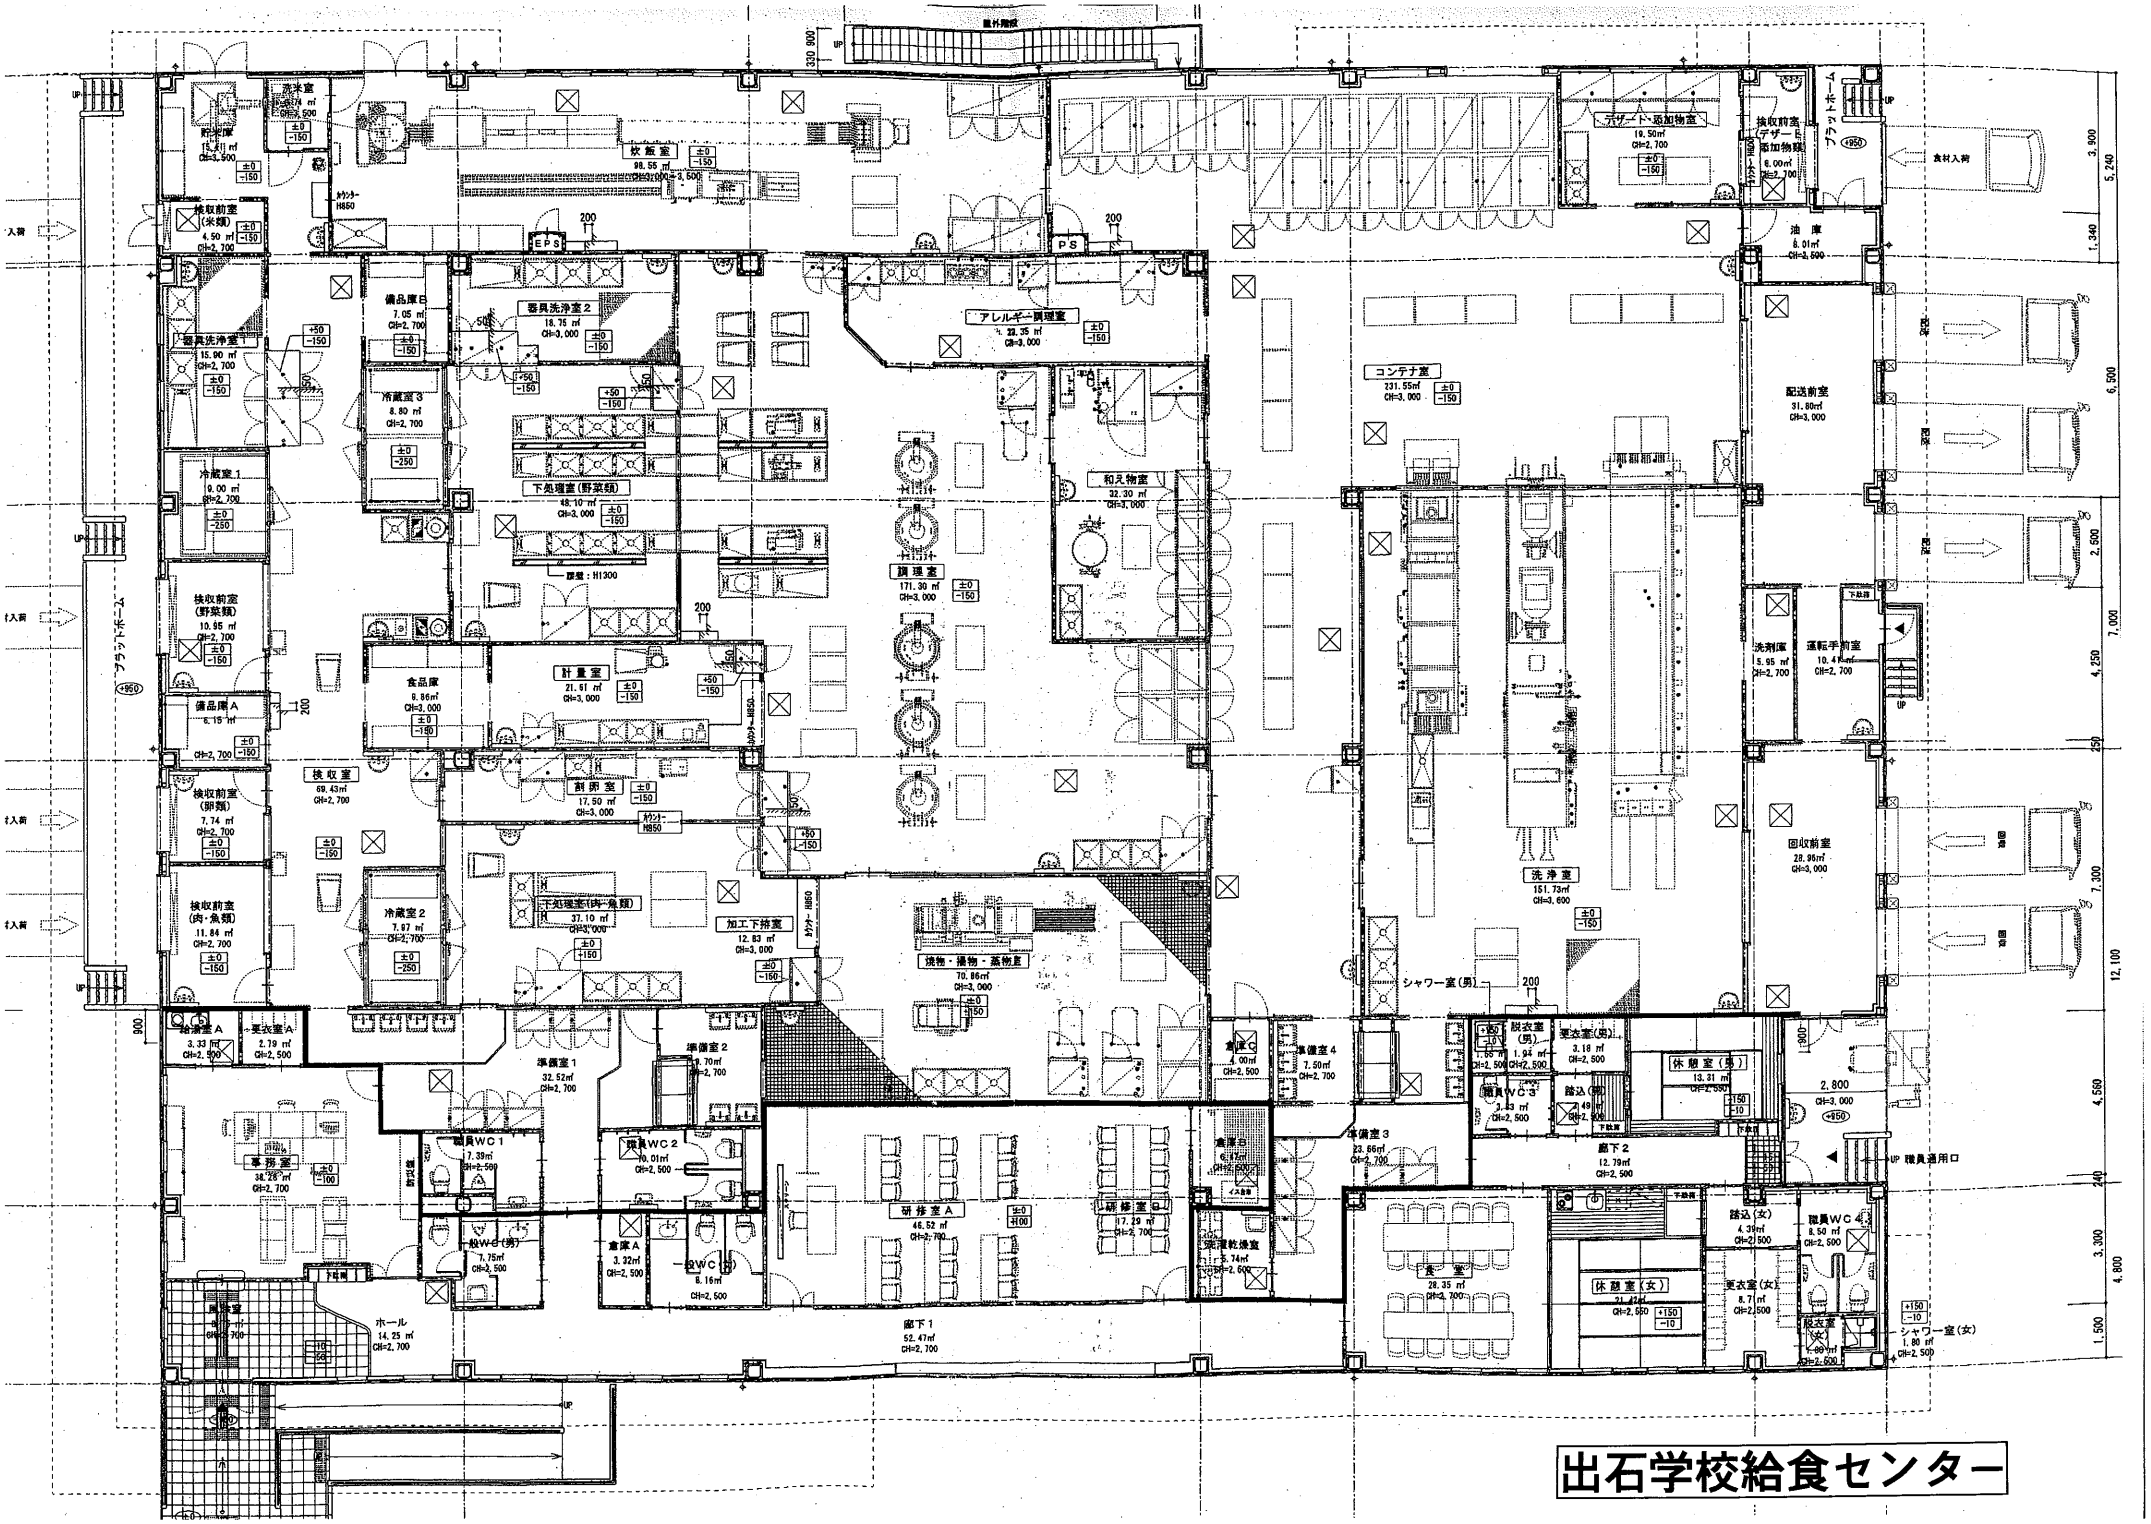
出石学校給食センター
炊飯室
98.55㎡
検収前室(米類)
4.50㎡
検収前室(野菜類)
10.95㎡
検収前室(卵類)
7.74㎡
検収前室(肉・魚類)
11.84㎡
検収室
69.43㎡
冷蔵室1
9.00㎡
冷蔵室2
7.97㎡
冷蔵室3
8.80㎡
食品庫
9.86㎡
備品庫A
6.15㎡
備品庫B
7.05㎡
器具洗浄室1
15.90㎡
器具洗浄室2
18.75㎡
下処理室(野菜類)
48.10㎡
下処理室(肉・魚類)
37.10㎡
計量室
21.61㎡
副菜室
17.50㎡
加工下拵室
12.83㎡
アレルギー調理室
22.35㎡
調理室
171.30㎡
和え物室
32.30㎡
コンテナ室
231.55㎡
デザート・添加物室
19.50㎡
検収前室(デザート・添加物類)
6.00㎡
油庫
8.01㎡
配送前室
31.80㎡
洗剤庫
5.95㎡
運転手前室
10.4㎡
回収前室
28.95㎡
洗浄室
151.73㎡
シャワー室(男)
脱衣室(男)
1.94㎡
更衣室(男)
3.18㎡
休憩室(男)
13.31㎡
職員WC3
2.49㎡
廊下2
12.79㎡
職員WC4
8.50㎡
詰込(女)
4.39㎡
更衣室(女)
8.7㎡
休憩室(女)
21.47㎡
食堂
28.35㎡
シャワー室(女)
1.80㎡
給湯室A
3.33㎡
更衣室A
2.79㎡
準備室1
32.52㎡
準備室2
9.70㎡
準備室3
23.86㎡
準備室4
7.50㎡
倉庫C
4.00㎡
倉庫B
6.47㎡
職員WC1
7.39㎡
職員WC2
10.01㎡
事務室
38.28㎡
研修室A
46.52㎡
研修室B
17.29㎡
倉庫A
3.32㎡
男WC(男)
7.75㎡
女WC(女)
6.16㎡
廊下1
52.47㎡
ホール
14.25㎡
職員通用口
食材入荷
プラットホーム