


日高東部健康福祉センター 施設配置図

■各部門の範囲

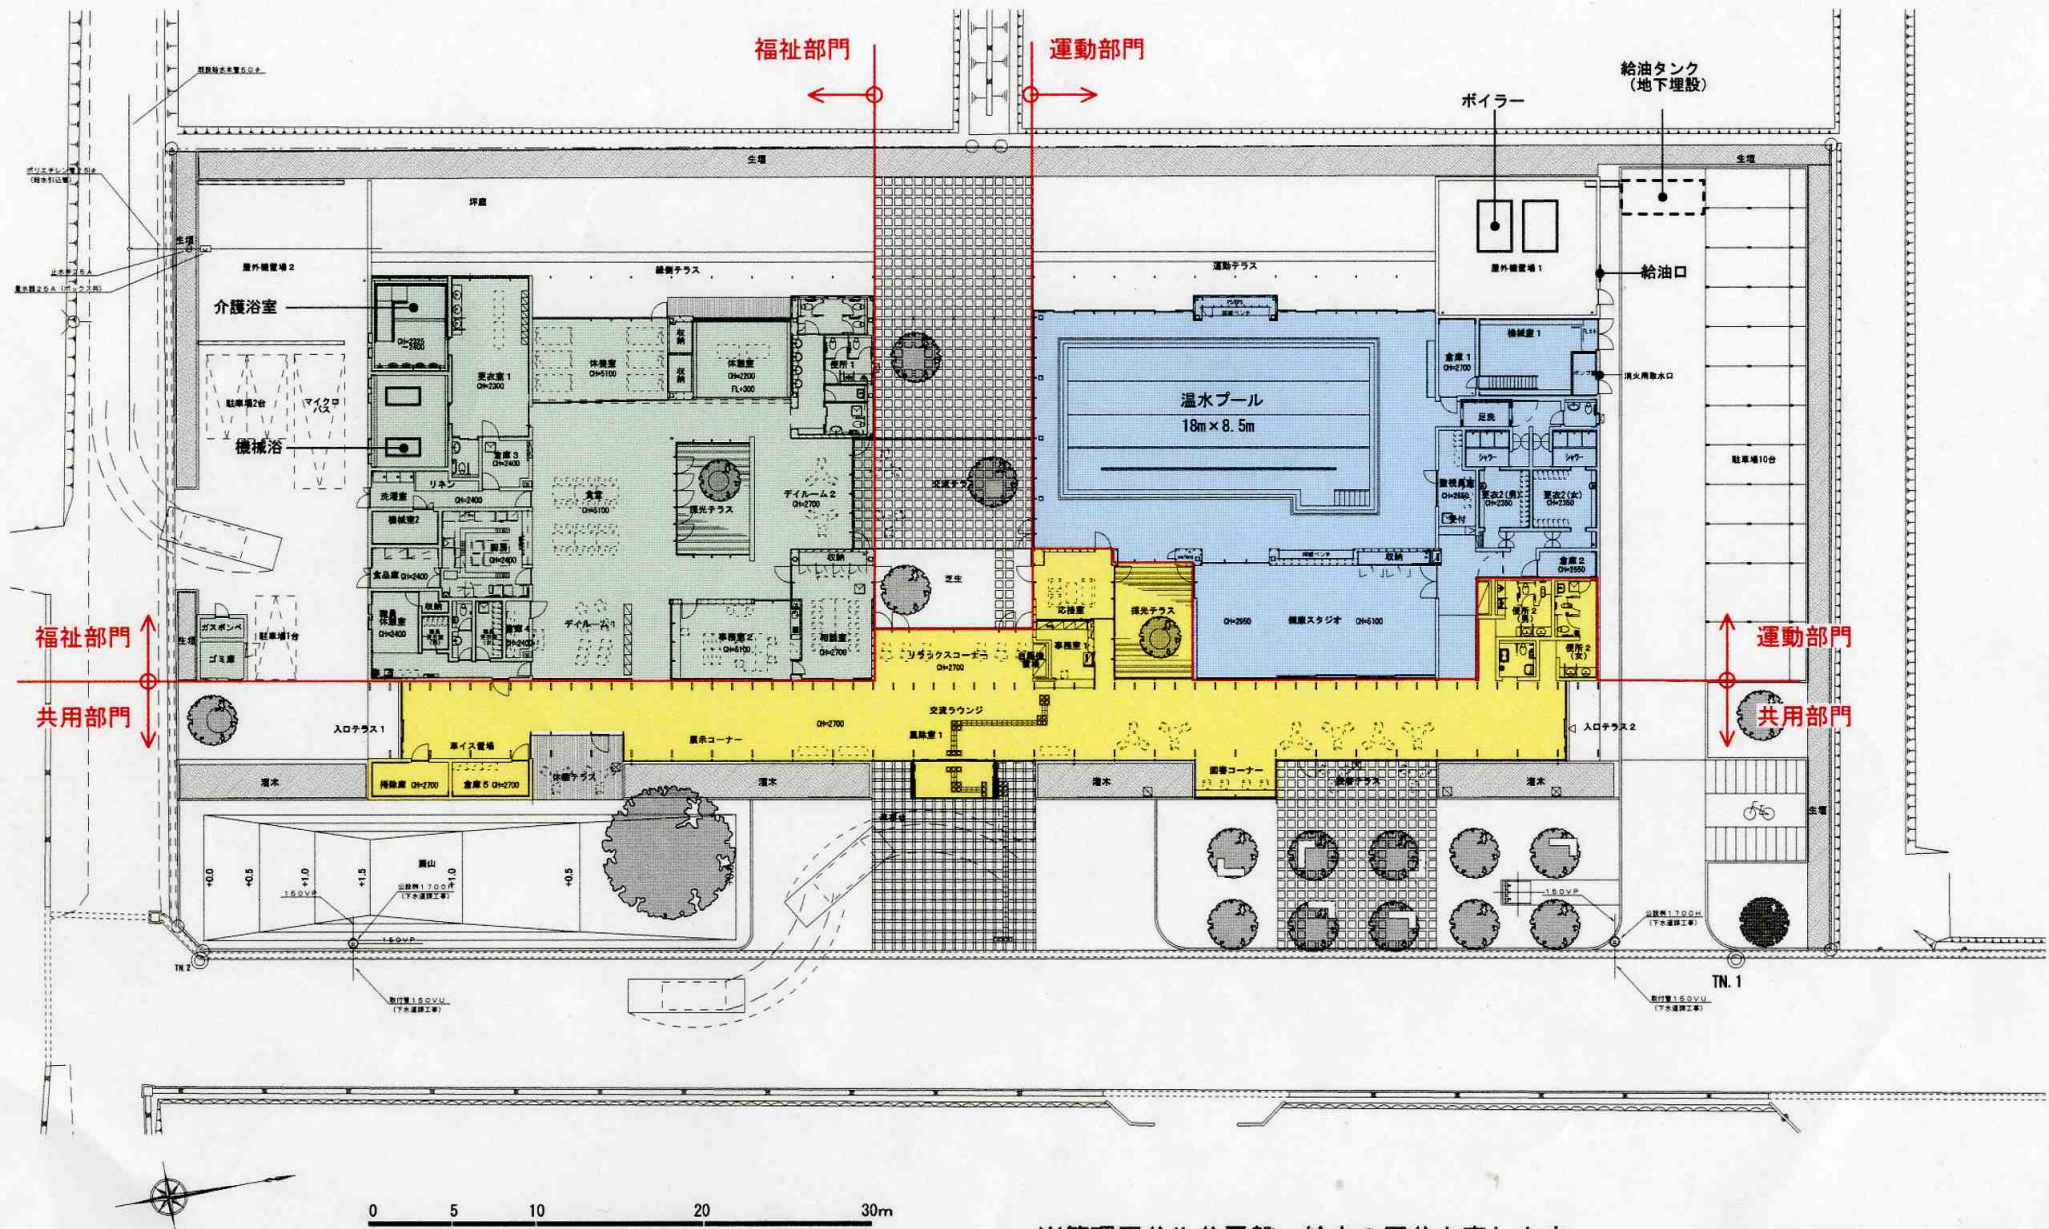

※管理区分や分電盤、給水の区分を表します。
動力や給湯の区分とは別になります。

部門別範囲図 S=1/450